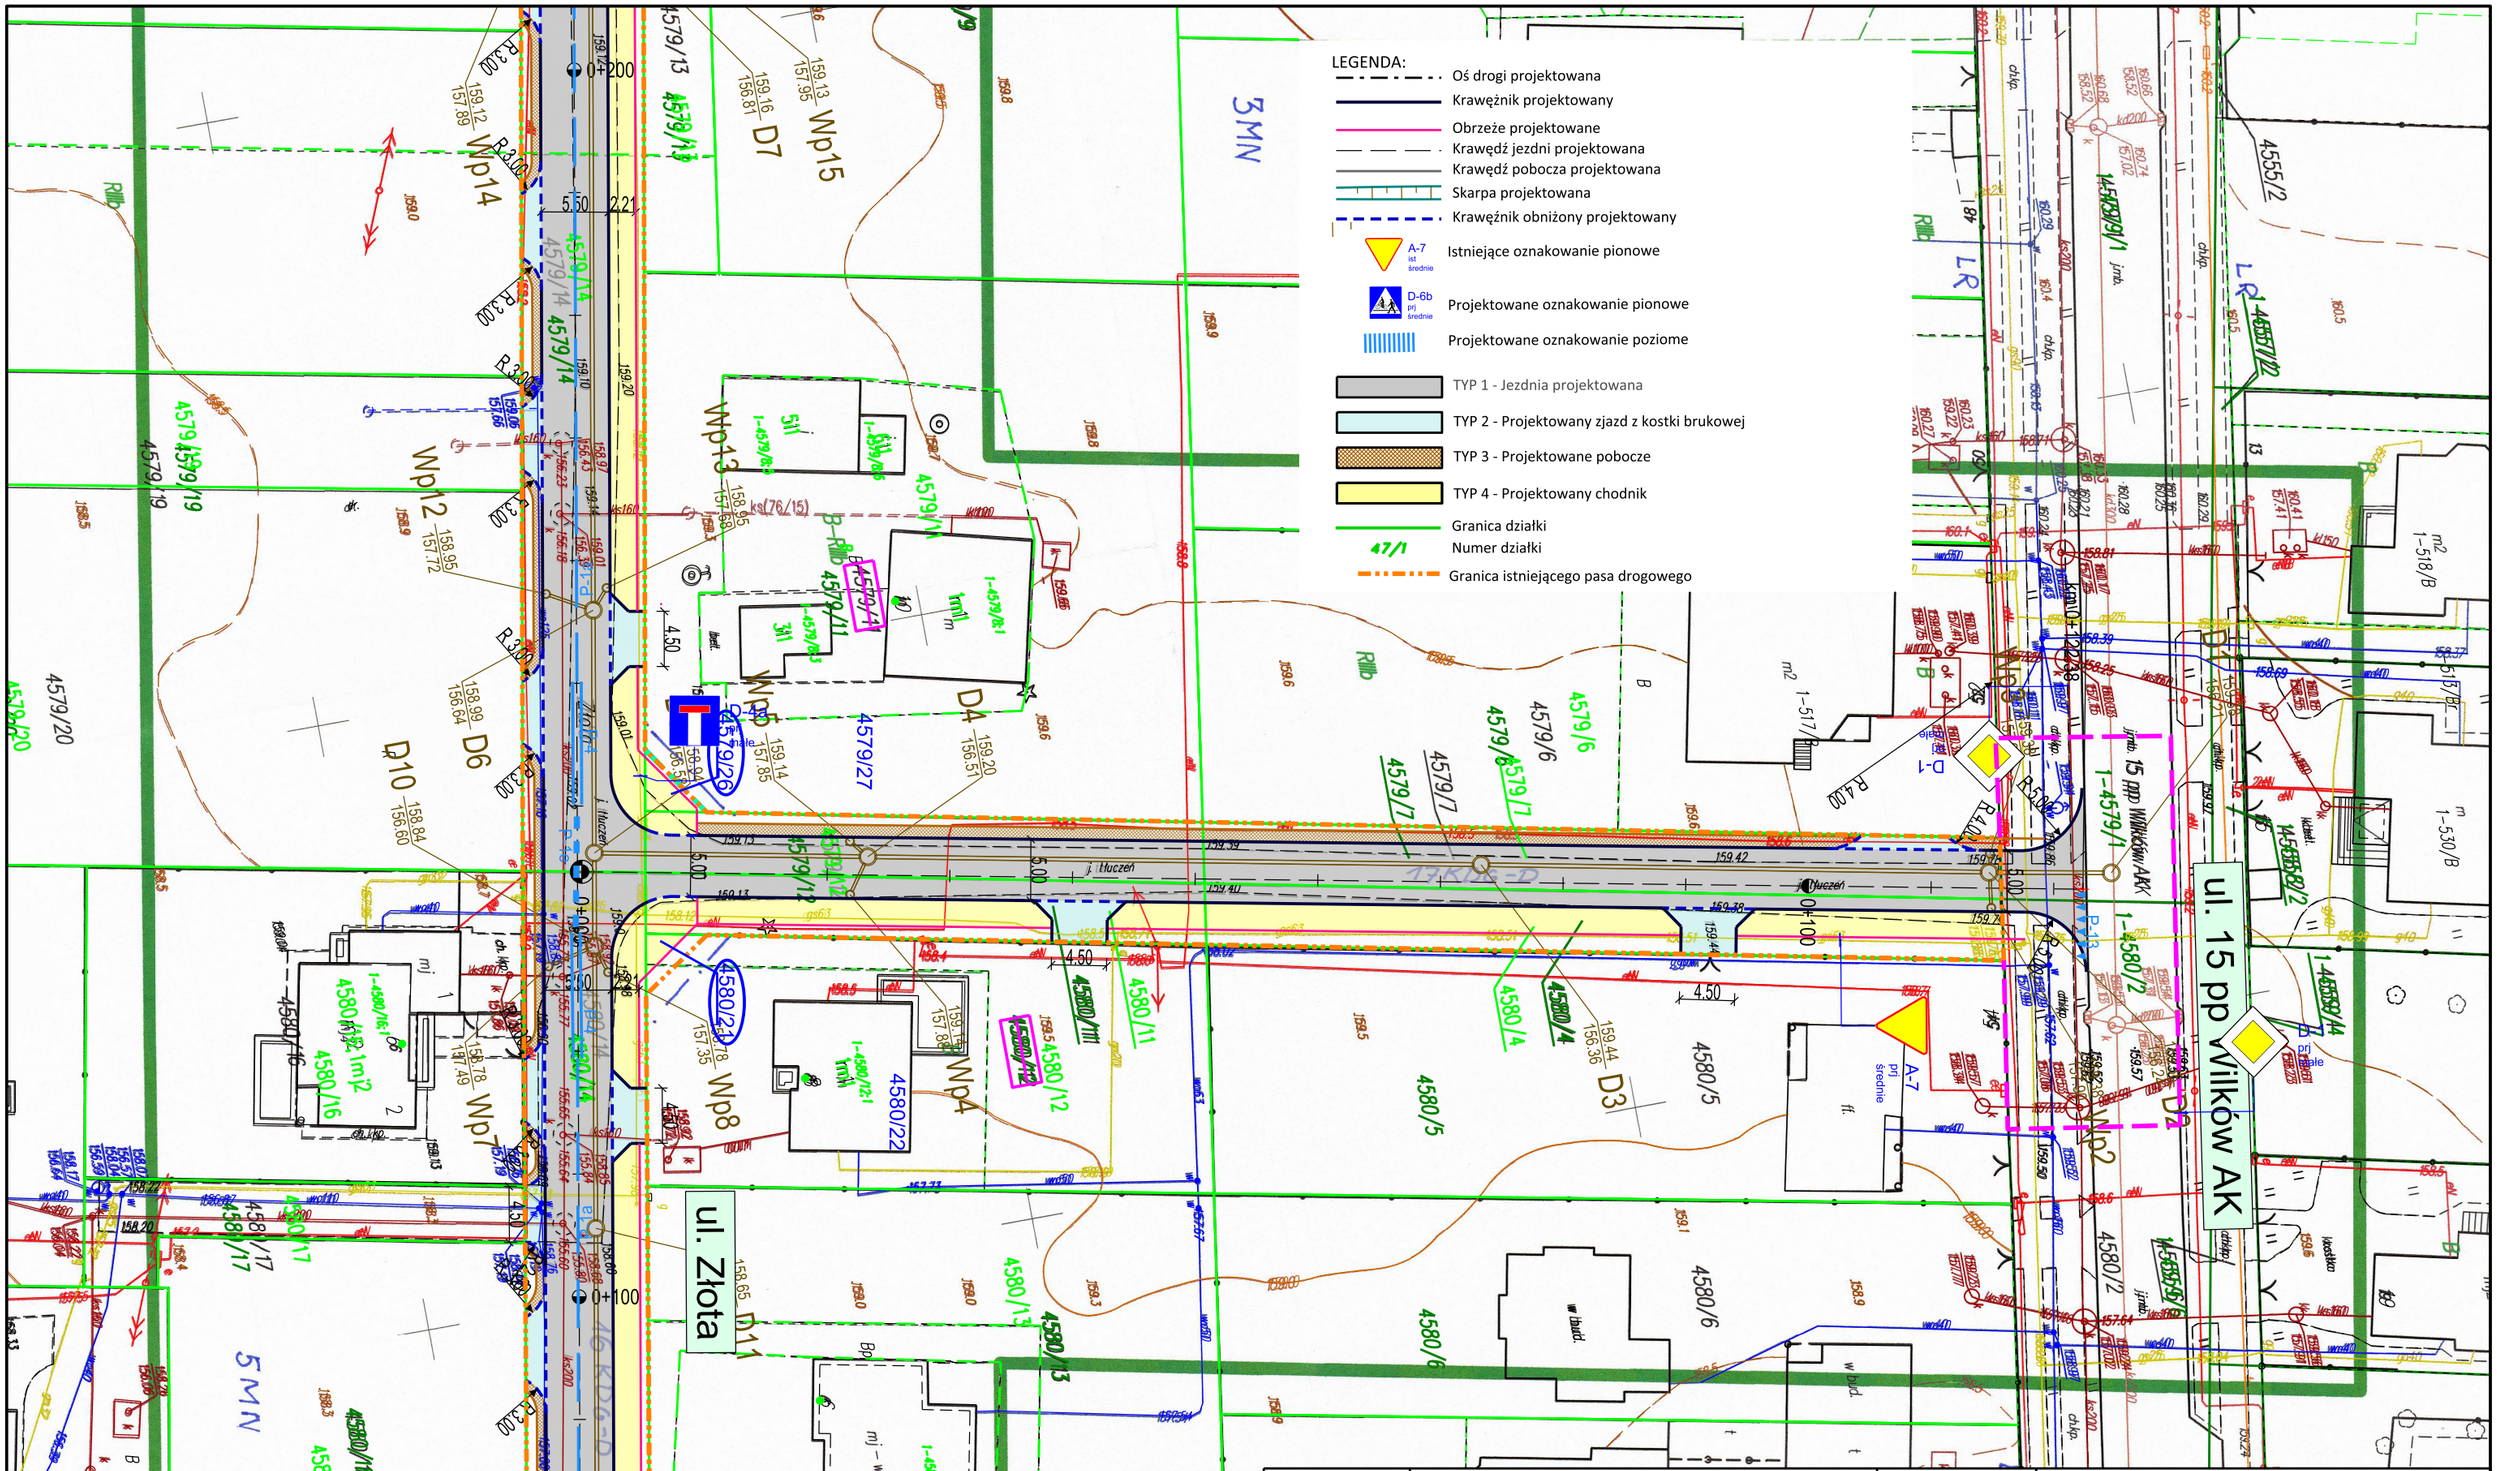

INWESTYCJA	Budowa drogi wraz z kanalizacją deszczową ul. Złotej w Rykach	TYTUŁ RYSUNKU	Projekt stałej organizacji ruchu		
ADRES	ul. Złota, Ryki	PROJEKTANT	mgr inż. Grzegorz KOWALIK specjalność drogowa - LUB/0207/POOD/08		Podpis
FAZA	Projekt Techniczny	OPRACOWAŁ	mgr inż. Grzegorz KOWALIK specjalność drogowa - LUB/0207/POOD/08		Podpis
INWESTOR	Wójt Gminy Ryki ul. Karola Wojtyły 29 08-500 Ryki	SPRAWDZAJĄCY	mgr inż. Rafał GRUDNIEWICZ specjalność drogowa - MAZ/0168/POOD/11		Podpis
WYKONAWCA DOKUMENTACJI	Pracownia Projektowa "RoadWay" tel. 660 42 46 44, 601 93 71 83	Skala	Rewizja	Data	Numer rysunku
		1:500	0	1.02.2025	2.3