


LOKALIZACJA WYPOSAŻENIA PLACU ZABAW

88-111 ŚCIBORZE

Dz. nr 73/14 ; obręb 0020, Ściborze; jedn. ewid. 040708_2, Rojewo

Skala 1 : 250

OZNACZENIA

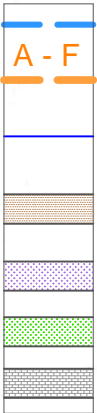

GRANICA DZIAŁKI 73/14

GRANICA OPRACOWANIA - 735,00m²

STREFA BEZPIECZEŃSTWA URZĄDZEŃ

PROJEKTOWANA NAWIERZCHNIA
Z ŻWIRU PŁUKANEGO - 335,00m²

PROJEKTOWANA NAWIERZCHNIA SYNTETYCZNA - 23,00m²

ISTNIEJĄCA NAWIERZCHNIA TRAWIASTA - 275,00m²

ISTNIEJĄCE UTWARDZENIE Z KOSTKI BETONOWEJ - 102,0m²

PROJEKTOWANE URZĄDZENIA PLACU ZABAW

1. BUJAK SPRĘŻYNOWIEC
2. KARUZELA
3. HUŚTAWKA WAGOWA DLA DZIECI
Z NIEPEŁNOSPRAWNOŚCIAMI
4. PIASKOWNICA
5. HUŚTAWKA WAGOWA 2 - OSOBOWA
6. HUŚTAWKA POTRÓJNA (1 SIEDZISKO BEZ OPARCIA
+ 1 SIEDZISKO Z OPARCIEM + ORLE GNIAZDO)
7. DUŻY TOR PRZESZKÓD

URZĄDZENIA SIŁOWNI ZEWNĘTRZNEJ


8. KOŁO TAI CHI
9. BIEGACZ
10. URZĄDZENIE DO WYCISKANIA

URZĄDZENIA UZUPEŁNIAJĄCE

11. ŁAWKA - SZT. 4
12. TABLICA EDUKACYJNA - SZT. 2
13. KOSZ NA ŚMIECI

URZĄDZENIA ISTNIEJĄCE

14. STOJAK NA ROWERY - SZT. 2
15. TABLICA INFORMACYJNA - SZT. 1
16. LAMPY OŚWIETLENIOWE - SZT. 2

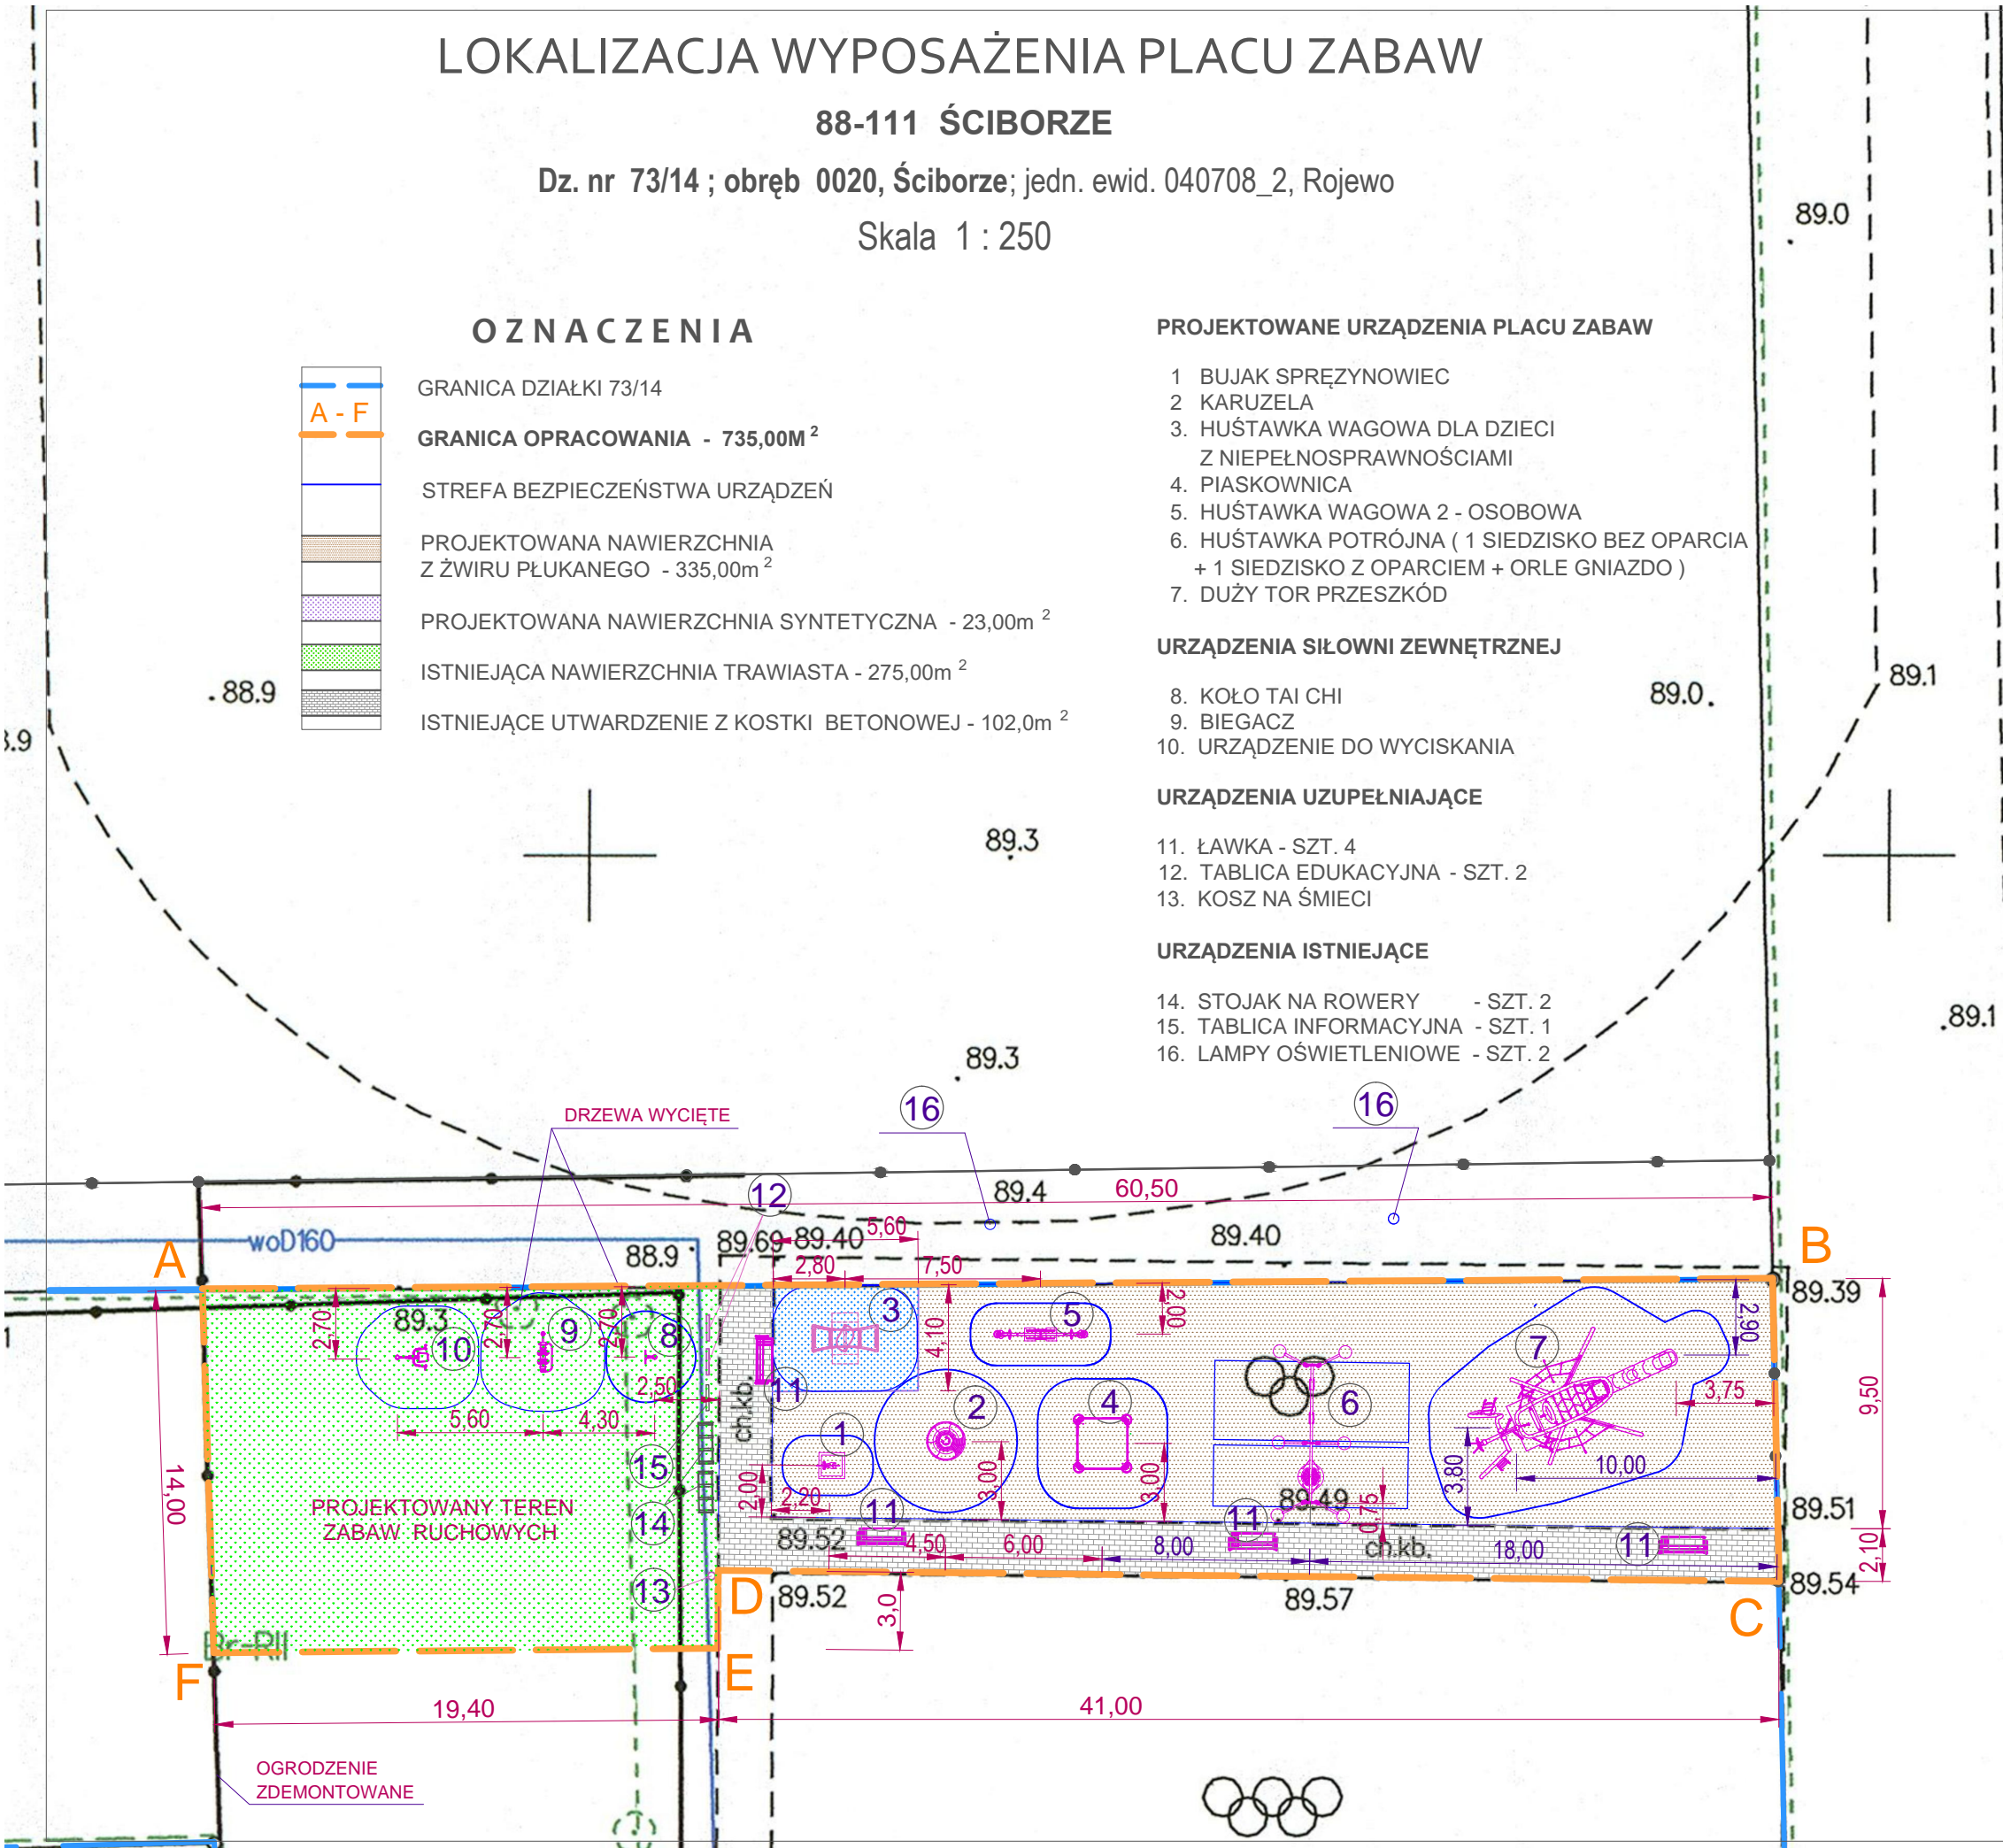

LOKALIZACJA WYPOSAŻENIA PLACU ZABAW		ZAKŁAD PROJEKTOWO - BUDOWLANY "EMMA " ELŻBIETA PLUCIŃSKA Toruń ul. Przyjaciół 1a tel. (56) 648-91-57; kom. 692-492-829				
Nazwa rysunku	GMINA ROJEWO ROJEWO 8 88-111 ROJEWO		Funkcja	Imię i nazwisko	Nr upr., specjalność	Podpis
Inwestor adres	ROJEWO 8 88-111 ROJEWO		Projektant autor projektu	Elżbieta Plucińska	UA-IV/8346/86/TO/89 architektoniczna	
Element projektu budowl.	PROJEKT ZAGOSPODAROWANIA DZIAŁKI					
Nazwa zamierzenia budowlanego	PRZEBUDOWA PLACU ZABAW 88 - 111 ŚCIBORZE Dz. nr 73/14 ; OBRĘB ŚCIBORZE JEDN. EWID.: 040708_Rojewo					
Data: 03.12. 2024r.			Skala 1:250		Rys. nr U/2	

Psil