
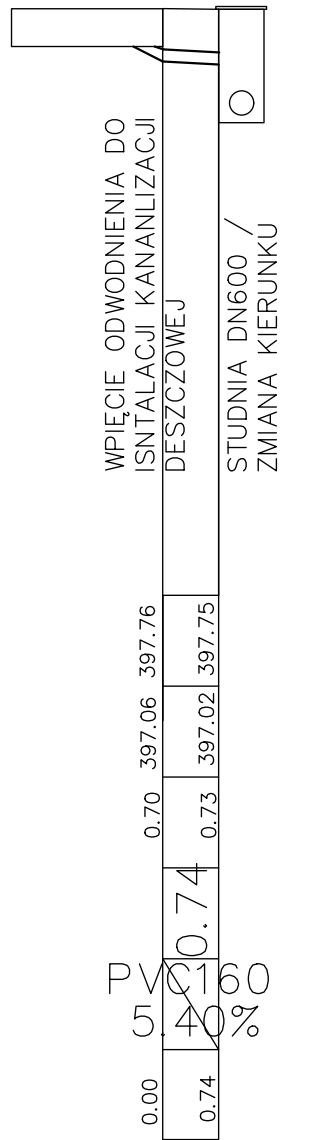



Rzędna terenu projektowa	397.41		397.75		397.39
Rzędna osi rurociągu [m]	396.71		396.46		396.26
Zagłębienie osi rurociągu	0.70		1.29		1.13
Odległości [m]		12.54		10.00	
Średnice, materiał		PVC160	1.99%	PVC160	2.00%
Długość trasy [m]	0.00		12.54		22.54

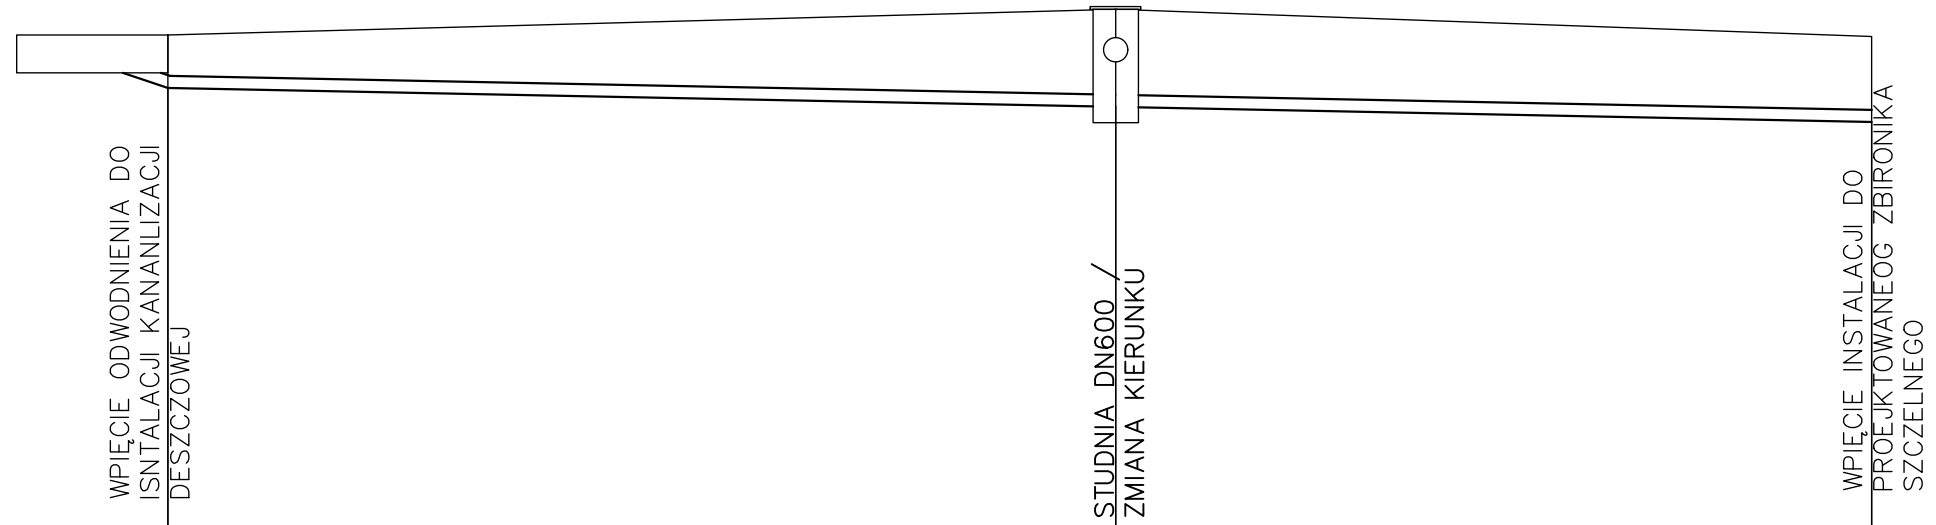

NAZWA I ADRES INWESTORA :		GMINA PLEŚNA 33-171 PLEŚNA 240					
NAZWA I ADRES OBIEKTU BUDOWLANEGO: ZAGOSPODAROWANIE TERENU W DĄBRÓWCE SZCZEPANOWSKIEJ W TYM :BUDOWA WIEŻY WIDOKOWEJ (wraz z oświetleniem solarnym) BUDYNKU WC(wraz z wewnętrzną instalacją wod-kan, c.o,prąd) ŁAZIENEK LECZNICZYCH , 2 ZBIORNIKÓW NA NIECZYSTOŚCI CIEKŁE DO 10 M3, ELEMENTÓW MAŁEJ ARCHITEKTURY, ZIELEŃ, UTWARDZENIE TERENU (dojścia, dojazdy, place, miejsca postojowe), OŚWIETLENIE SOLARNE W RAMACH ZADANIA " TURYSTYCZNO-REKREACYJNE ZAGOSPODAROWANIE POGÓRZA CIĘŻKOWICKIEGO WRAZ Z ELEMENTAMI PRZYRODY"				LOKALIZACJA obr. DĄBRÓWKA SZCZEPANOWSKA DZ. NR 295 jedn. ewid.: PLEŚNA		FIRMA ARCHITEKTONICZNO BUDOWLANA ARCHITRAW 32 - 566 ALWERNIA ul. M.SKOŁODOWSKIEJ-CURIE 3e tel./fax. (12) 283 17 06 tel. kom. 607 042 609	
FUNKCJA	IMIE I NAZWISKO		PODPIS I DATA		UPRAWNIENIA/NR		
PROJEKTANT	mgr inż. Leszek Chmielewski		GRUDZIEŃ 2024		95/2001		
SPRAWDZAJĄCY	mgr inż. Marek Kulesza				MAP/IS/0438/09		
ASYSTENT PROJEKTANTA							
OBIEKT	STADIUM		BRANŻA		FORMAT		SKALA
	P.B.		SANITARNA				1:100
TYTUŁ RYSUNKU	PROFIL KANALIZACJI DESZCZOWEJ					NUMER RYSUNKU	
						KD1	