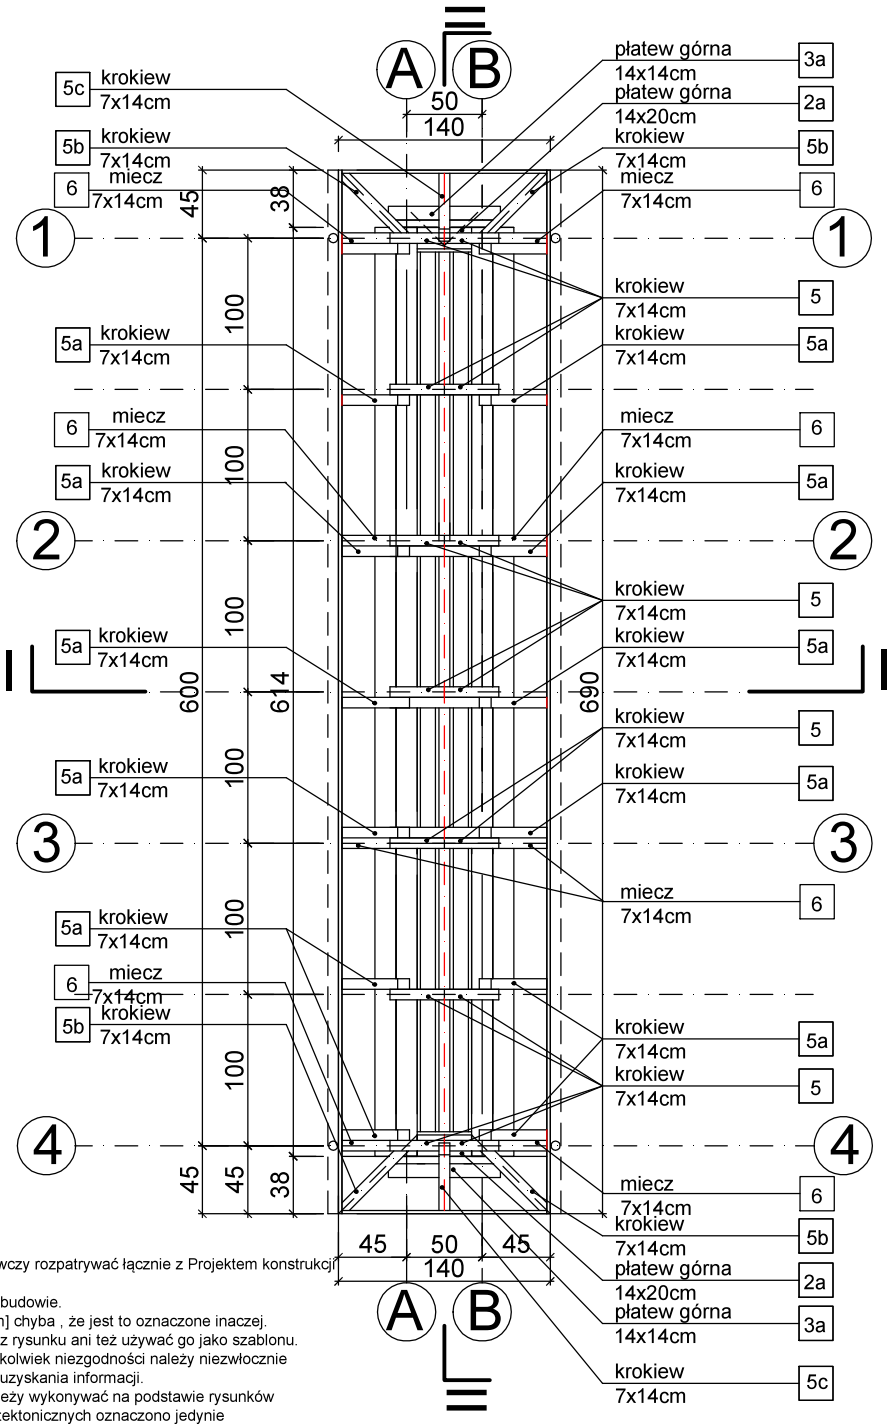

UWAGA:

-Projekt architektoniczny wykonawczy rozpatrywać łącznie z Projektem konstrukcji i z projektami branżowymi.
-Sprawdzić wszystkie wymiary na budowie.
-Wszystkie wymiary podane w [cm] chyba , że jest to oznaczone inaczej.
-Nie należy odmierzać wymiarów z rysunku ani też używać go jako szablonu.
-W przypadku stwierdzenia jakichkolwiek niezgodności należy niezwłocznie zwrócić się do projektanta celem uzyskania informacji.
-Wszystkie elementy instalacji należy wykonywać na podstawie rysunków branżowych. Na rysunkach architektonicznych oznaczono jedynie lokalizację elementów wyposażenia.
-Wszystkie roboty należy wykonywać zgodnie z polskimi normami , Warunkami technicznymi wykonania i odbioru robót budowlano-montażowych" oraz zasadami wiedzy i sztuki budowlanej.
-Rysunki P.A-B., P.W architektury należy rozpatrywać w połączeniu z rysunkami P.T. konstrukcji, instalacji elektrycznych, wod.-kan. Wyżej wymienione opracowania są dokumentami wzajemnie się uzupełniającymi.
W przypadku rozbieżności w jakimkolwiek z elementów dokumentacji należy zgłosić to projektantowi w celu roztrzygnięcia problemu.
Wszelkie zmiany wprowadzone bez zgody projektanta naruszają projekt chroniony prawem autorskim .

NAZWA I ADRES INWESTORA :	GMINA PLEŚNA 33-171 PLEŚNA 240

NAZWA I ADRES OBIEKTU BUDOWLANEGO:
ZAGOSPODAROWANIE TERENU WOKÓŁ REGIONALNEGO CENTRUM ENOTURYSTYKI W DĄBRÓWCE SZCZEPANOWSKIEJ W TYM :
BUDOWA BUDYNKU WC (wraz z wewnetrzną instalacją wod-kan, c.o,prąd) , 2 ZBIORNIKÓW NA NIECZYSTOŚCI CIEKŁE DO 10 M3, ELEMENTÓW MAŁEJ ARCHITEKTURY, ZIELEŃ, UTWARDZENIE TERENU (dojścia, dojazdy, place, miejsca postojowe), OŚWIETLENIE SOLARNE
W RAMACH ZADANIA " TURYSTYCZNO-REKREACYJNE ZAGOSPODAROWANIE POGÓRZA CIĘŻKOWICKIEGO WRAZ Z OCHRONĄ PRZYRODY" - ETAP II

LOKALIZACJA
obr.
DĄBRÓWKA
SZCZEPANOWSKA
DZ. NR 295
jedn. ewid.:
PLEŚNA

FUNKCJA	*IMIĘ I NAZWISKO*	*PODPIS I DATA SPRZĄDZENIA*	*UPRAWNIENIA/NR*
PROJEKTANT	mgr inż. arch. Dorota Filipczyk upr. budowlane do projektowania bez ograniczeń w specjalności architektonicznej	*GRUDZIEŃ 2024*	65/97
SPRAWDZAJĄCY	mgr inż. arch. Dorota Verey upr. budowlane do projektowania bez ograniczeń w specjalności architektonicznej		441/94

"ARCHITRAW"
FIRMA
ARCHITEKTONICZNO-
BUDOWLANA "ARCHITRAW"
DOROTA FILIPCZYK

UL.H.SIENKIEWICZA 7
32-566 ALWERNIA
tel (12) 283 17 06
tel.kom 607 042 609
e-mail: fabarchitraw@op.pl

OBIEKT	TĘŻNIA SOLANKOWA	*STADIUM* P.W.	*BRANŻA* ARCHITEKTURA	*FORMAT* A4	*SKALA*	1:50
TYTUŁ RYSUNKU	RZUT WIĘŹBY DACHOWEJ				*NUMER RYSUNKU*	A_07