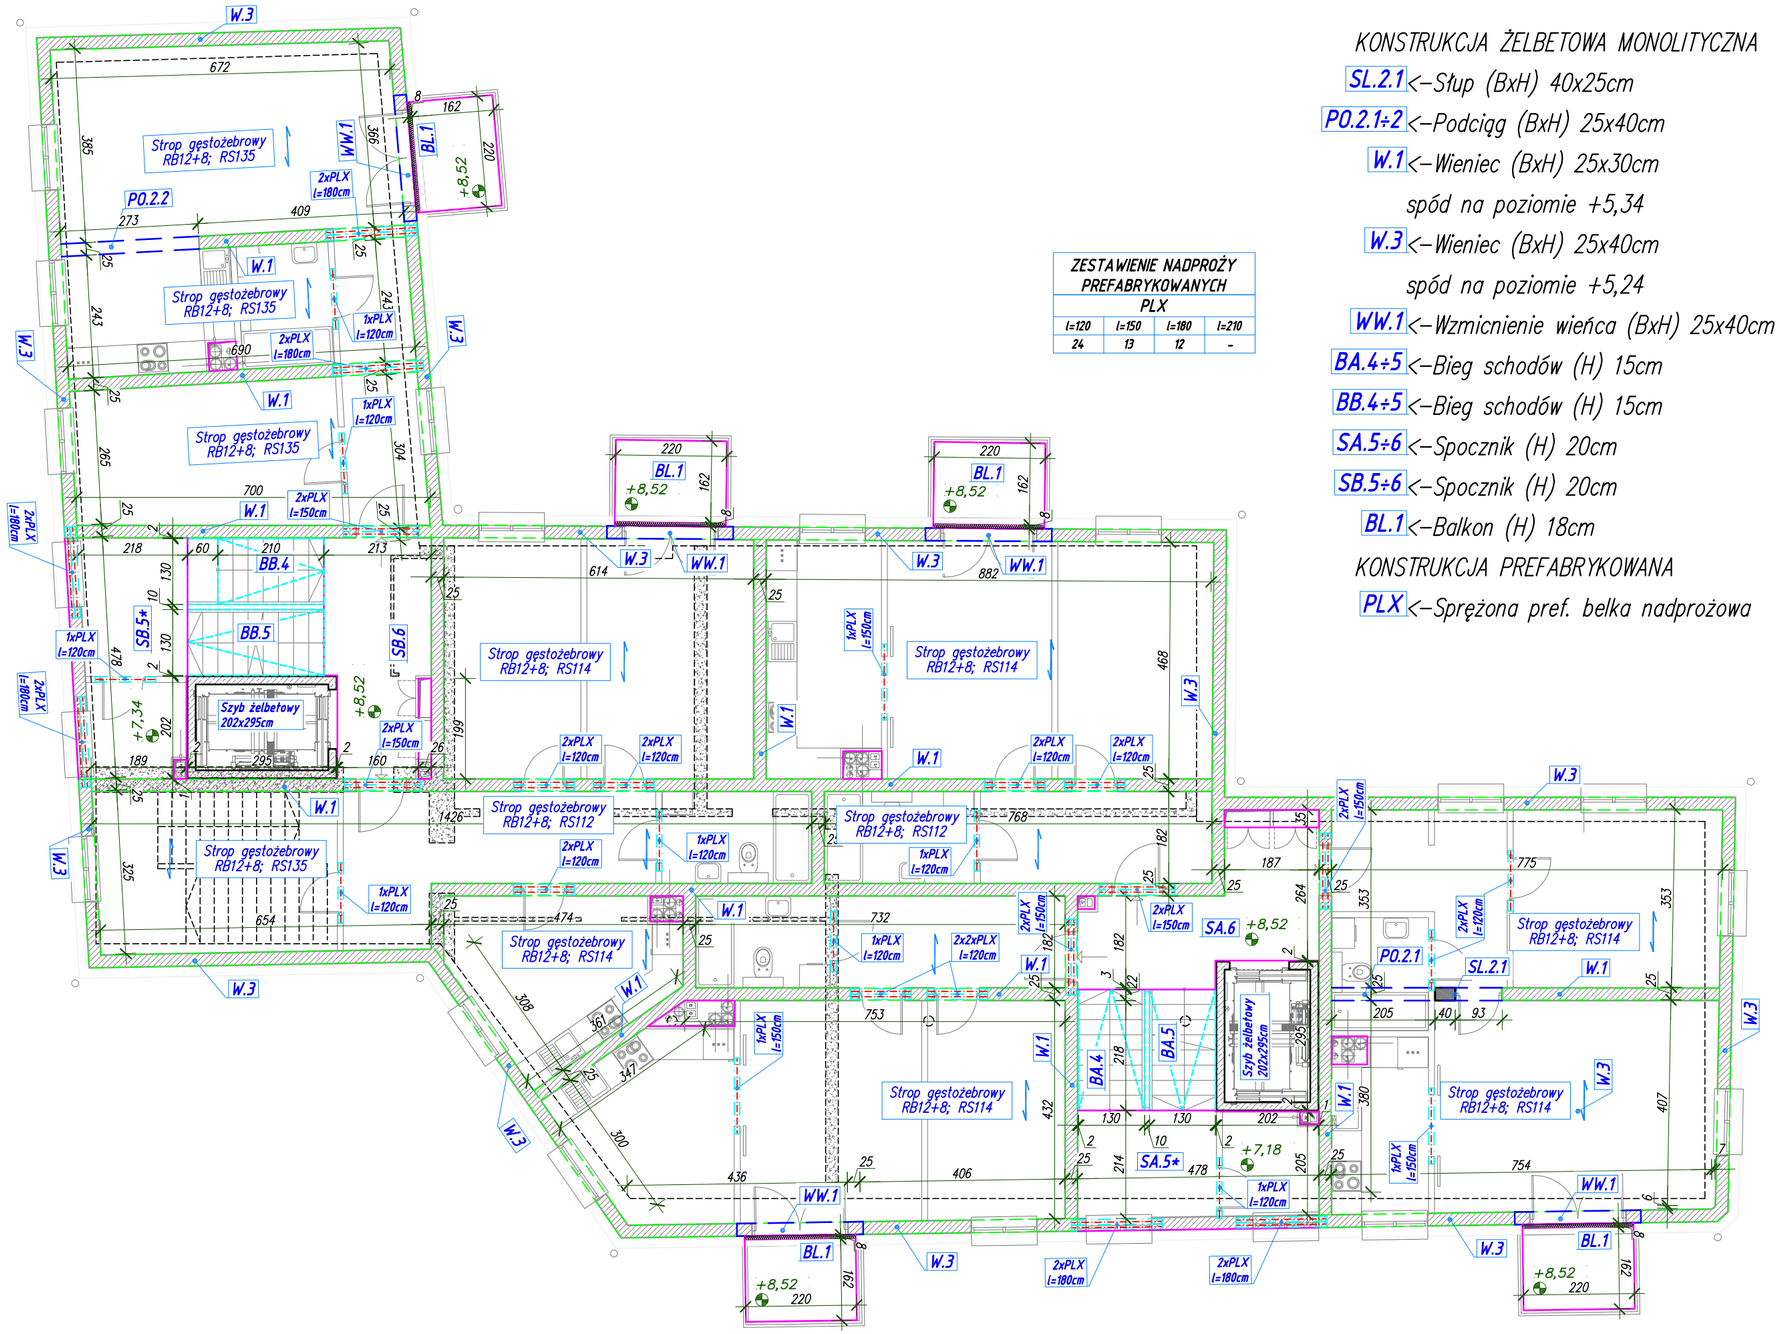

ZESTAWIENIE NADPROŻY PREFABRYKOWANYCH			
PLX			
l=120	l=150	l=180	l=210
24	13	12	-

LEGENDA:

KONSTRUKCJA ŻELBETOWA MONOLITYCZNA

- SL.2.1 <– Słup (BxH) 40x25cm
- P0.2.1÷2 <– Podciąg (BxH) 25x40cm
- W.1 <– Wieniec (BxH) 25x30cm
  spód na poziomie +5,34
- W.3 <– Wieniec (BxH) 25x40cm
  spód na poziomie +5,24
- WW.1 <– Wzmicnienie wieńca (BxH) 25x40cm
- BA.4÷5 <– Bieg schodów (H) 15cm
- BB.4÷5 <– Bieg schodów (H) 15cm
- SA.5÷6 <– Spocznik (H) 20cm
- SB.5÷6 <– Spocznik (H) 20cm
- BL.1 <– Balkon (H) 18cm

KONSTRUKCJA PREFABRYKOWANA

- PLX <– Sprężona pref. belka nadprożowa

Koty wysokościowe oznaczają wierzch konstrukcji

- Ściany konstrukcyjne żelbetowe
- Ściany wewnętrzne konstrukcyjne murowane
- Zamurowania otworów cegłą pełną kl.15
- Wyburzenia ścian i przekucia otworów

UWAGA! W trakcie realizacji należy zachować kierunki oparcia belek stropowych oraz każdorazowo sprawdzić możliwość właściwego oparcia belki na murze

UWAGI:
- WSZYSTKIE WYMIARY PODAWANE SĄ W CENTYMETRACH. OBOWIĄZKIEM WYKONAWCY JEST SPRAWDZENIE WYMIARÓW W NATURZE. W PRZYPADKU JAKIEJKOLWIEK ZMIANY LUB RÓŻNICY ZAUWAŻONEJ POMIEDZY PROJEKTEM A STANEM FAKTYCZNYM, WYKONAWCA ZOBOWIĄZANY JEST UWZGLĘDNIĆ TO PRZY REALIZACJI I PRZEKAZAĆ TĘ INFORMACJĘ DO PROJEKTANTA.
- TEN RYSUNEK OBJĘTY JEST PRAWAMI AUTORSKIMI NIE MOŻE BYĆ UŻYWANY LUB REPRODUKOWANY W CZĘŚCI LUB CAŁOŚCI PRZY WYKORZYSTYWANIU DO PRAC BEZ PISEMNEJ ZGODY AUTORA

AUTORSKA PRACOWNIA ARCHITEKTURY 'ARC-HIT'
UL.RÓŻANA 10; 53-226 WROCŁAW
PRACOWNIA: UL.KOŚCIUSZKI 76a; 50-442 WROCŁAW
TEL./071/ 372 - 53 - 87; FAX/071/ 342 - 38 - 95
EMAIL: BIURO@ARC-HIT.PL
WWW.ARC-HIT.PL

DATA:	NUMER:	SKALA:
09.2024	K.5.1	1:100

TEMAT:	Przebudowa istniejącego budynku usługowego w Mieroszowie przy ul.Nad Potokiem 6a na cele mieszkalne wielorodzinne
INWESTOR:	Towarzystwo Budownictwa Społecznego "TBS" Spółka z o.o. ul.Sienkiewicza 7, 58-400 Kamienna Góra
STADIUM:	**PROJEKT WYKONAWCZY**
BRANŻA:	**KONSTRUKCJA**
RYSUNEK:	Elementy konstrukcyjne 2 piętra Konstrukcja stropów nad 2 piętrem

	Imię i nazwisko	nr uprawnień	podpis
Projektant:	mgr inż. Tomasz Wizerkaniuk uprawnienia budowlane w specjalności konstrukcyjno-budowlanej do projektowania bez ograniczeń	247/99/DUW DOŚ/BO/0519/01	
Sprawdził:	mgr inż. Robert Wróblewski uprawnienia budowlane w specjalności konstrukcyjno-budowlanej do projektowania bez ograniczeń	DOŚ/0012/PBKb/16 DOŚ/BO/0197/01	
Asystent:			

2404 MnPotokiem PW Konstrukcja V2 1106
13.11.2024 13:20:41