




Bieg BB.2 1szt.
Skala 1:25; c nom.=2cm

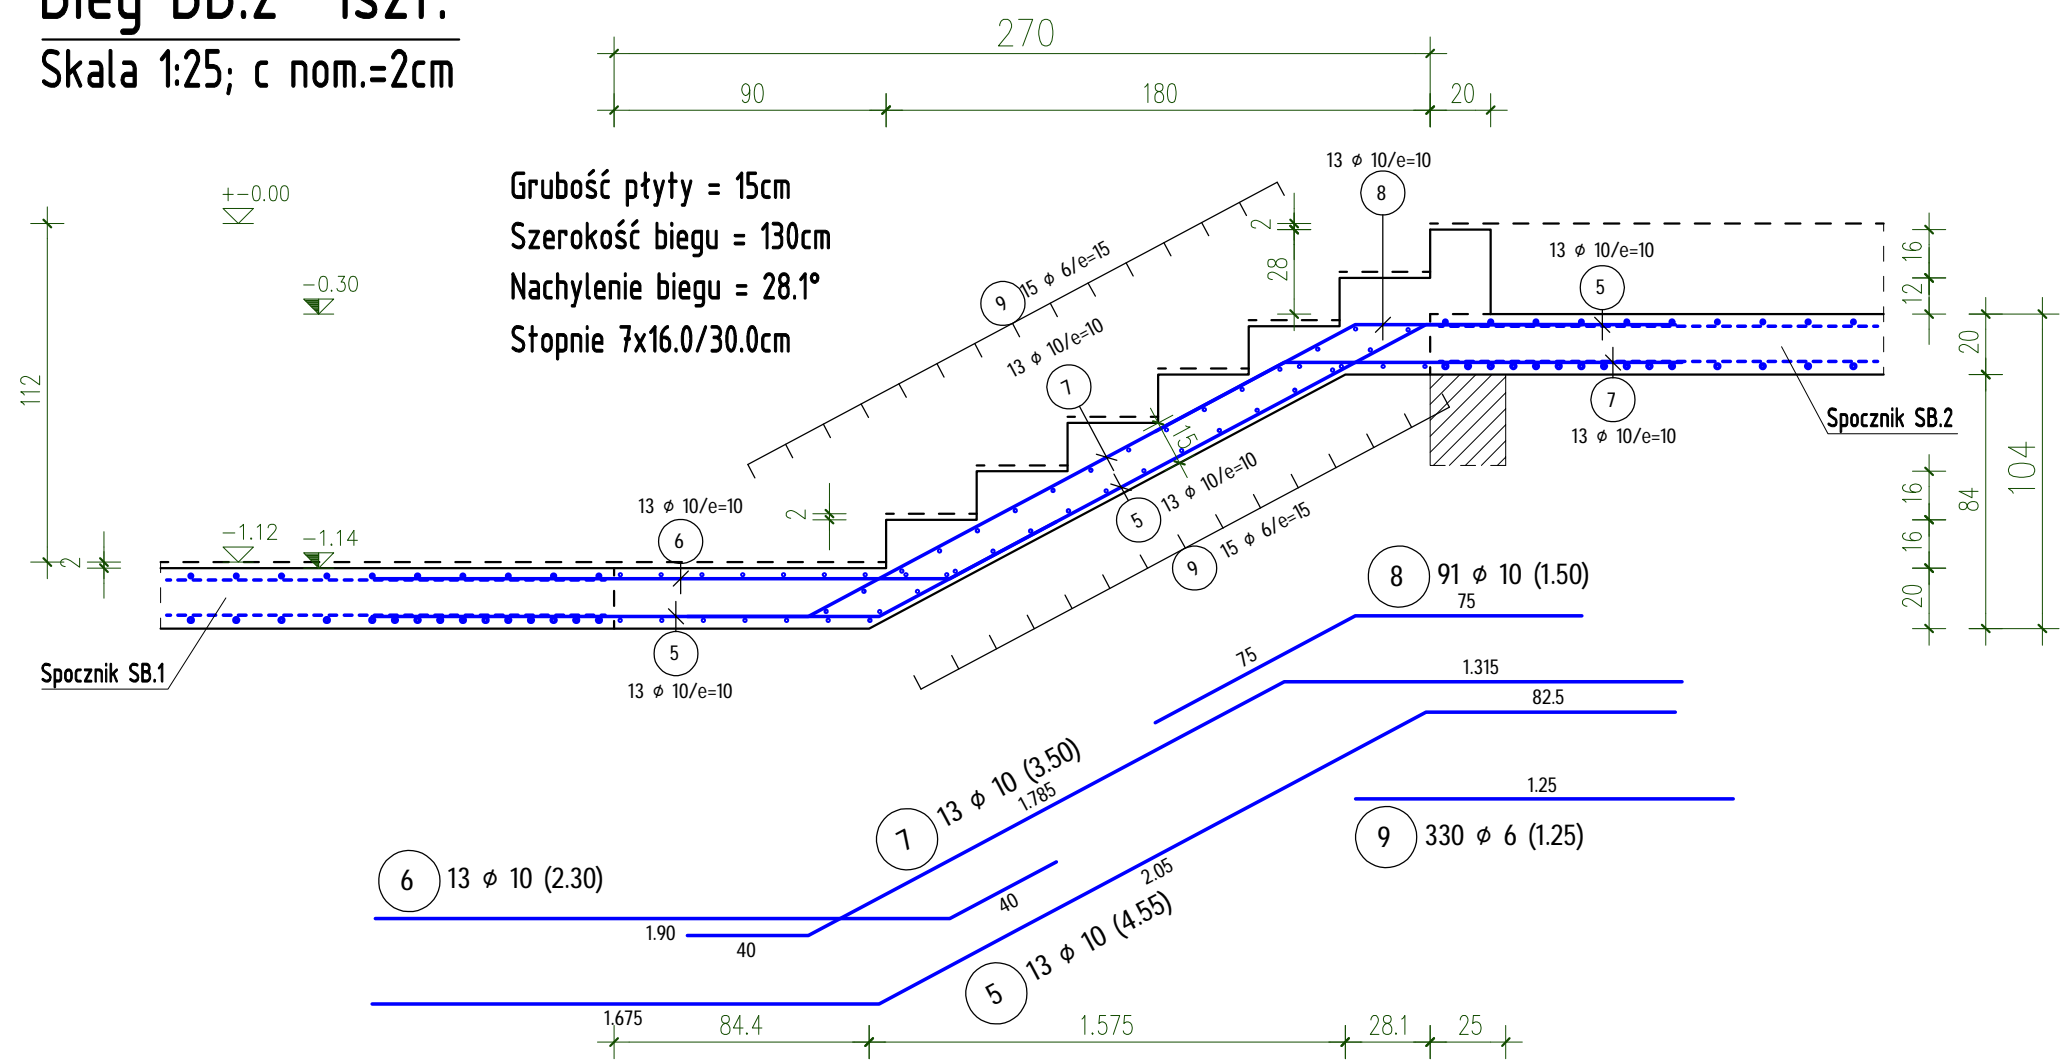


Bieg BB.4 3szt.
Skala 1:25; c nom.=2cm

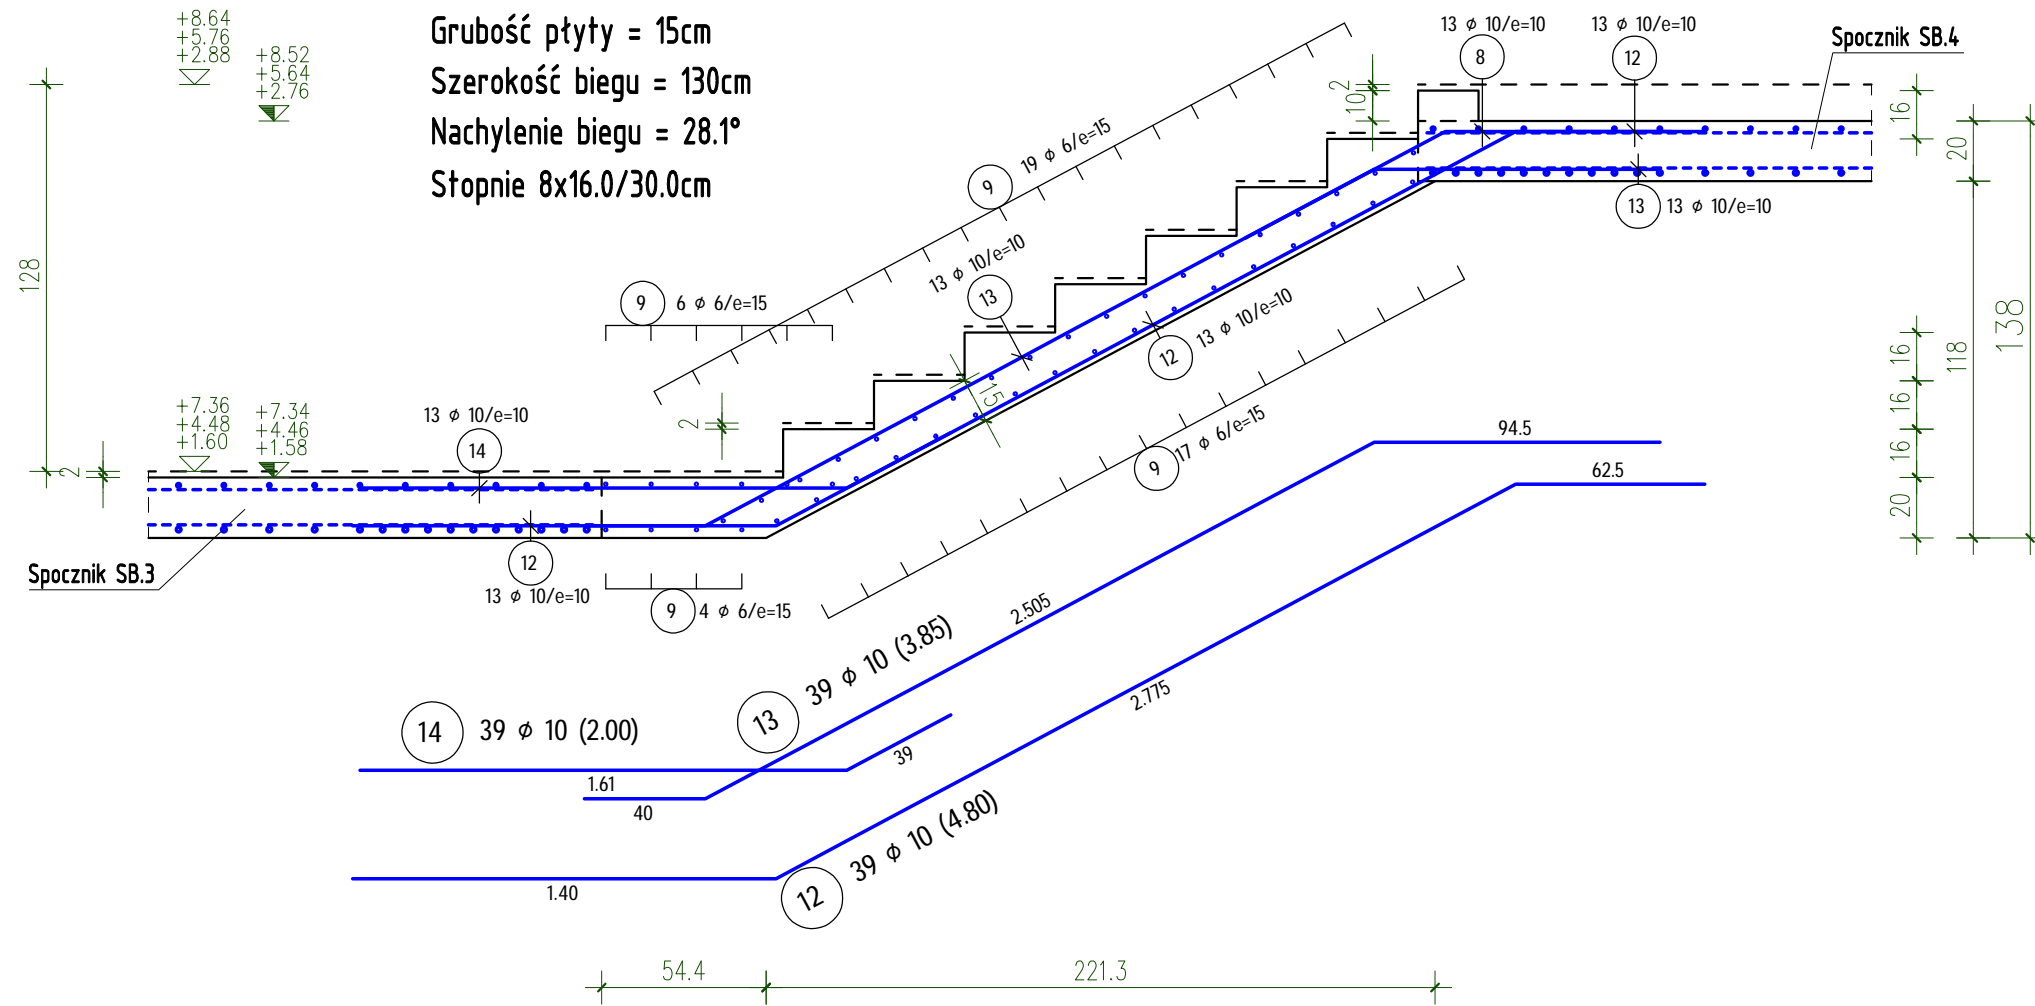


Bieg BB.5 2szt.
Skala 1:25; c nom.=2cm

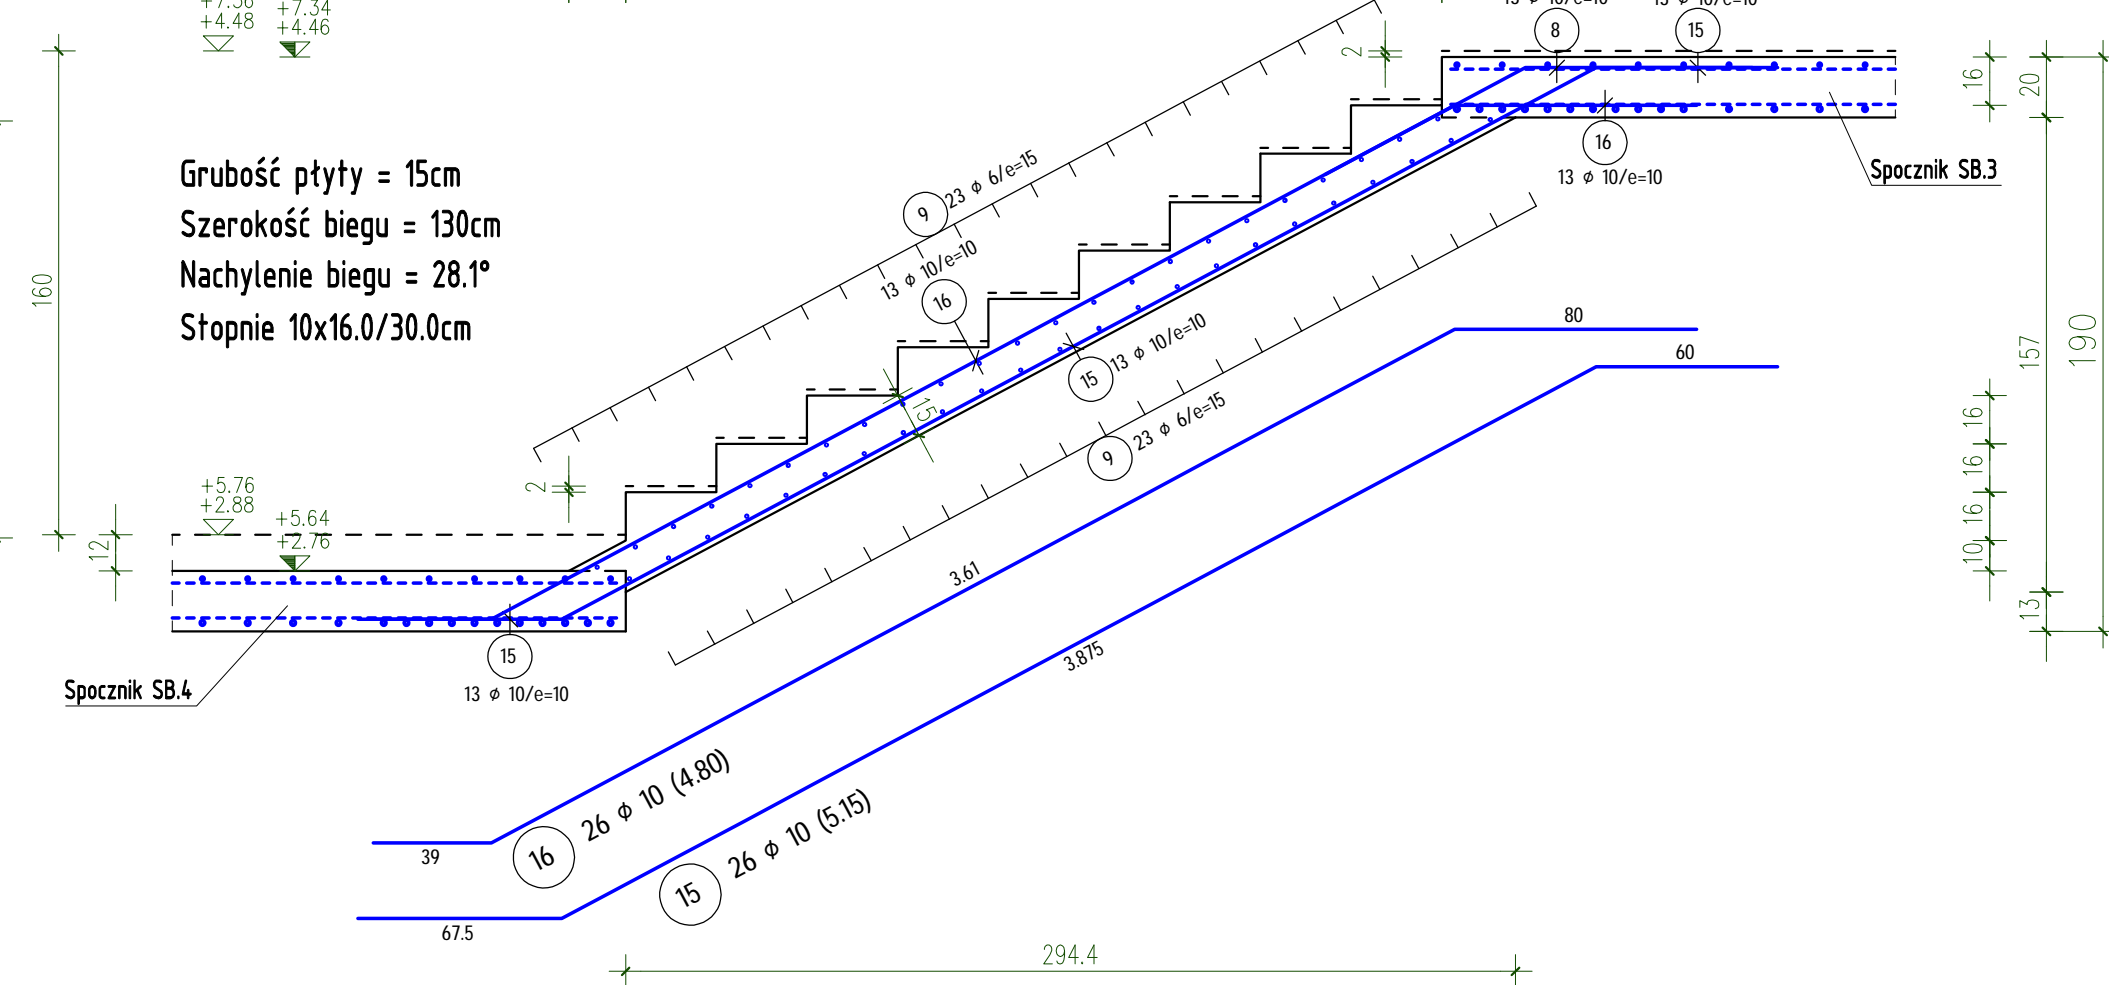

Bieg BB.1 1szt.
Skala 1:25; c nom.=2cm

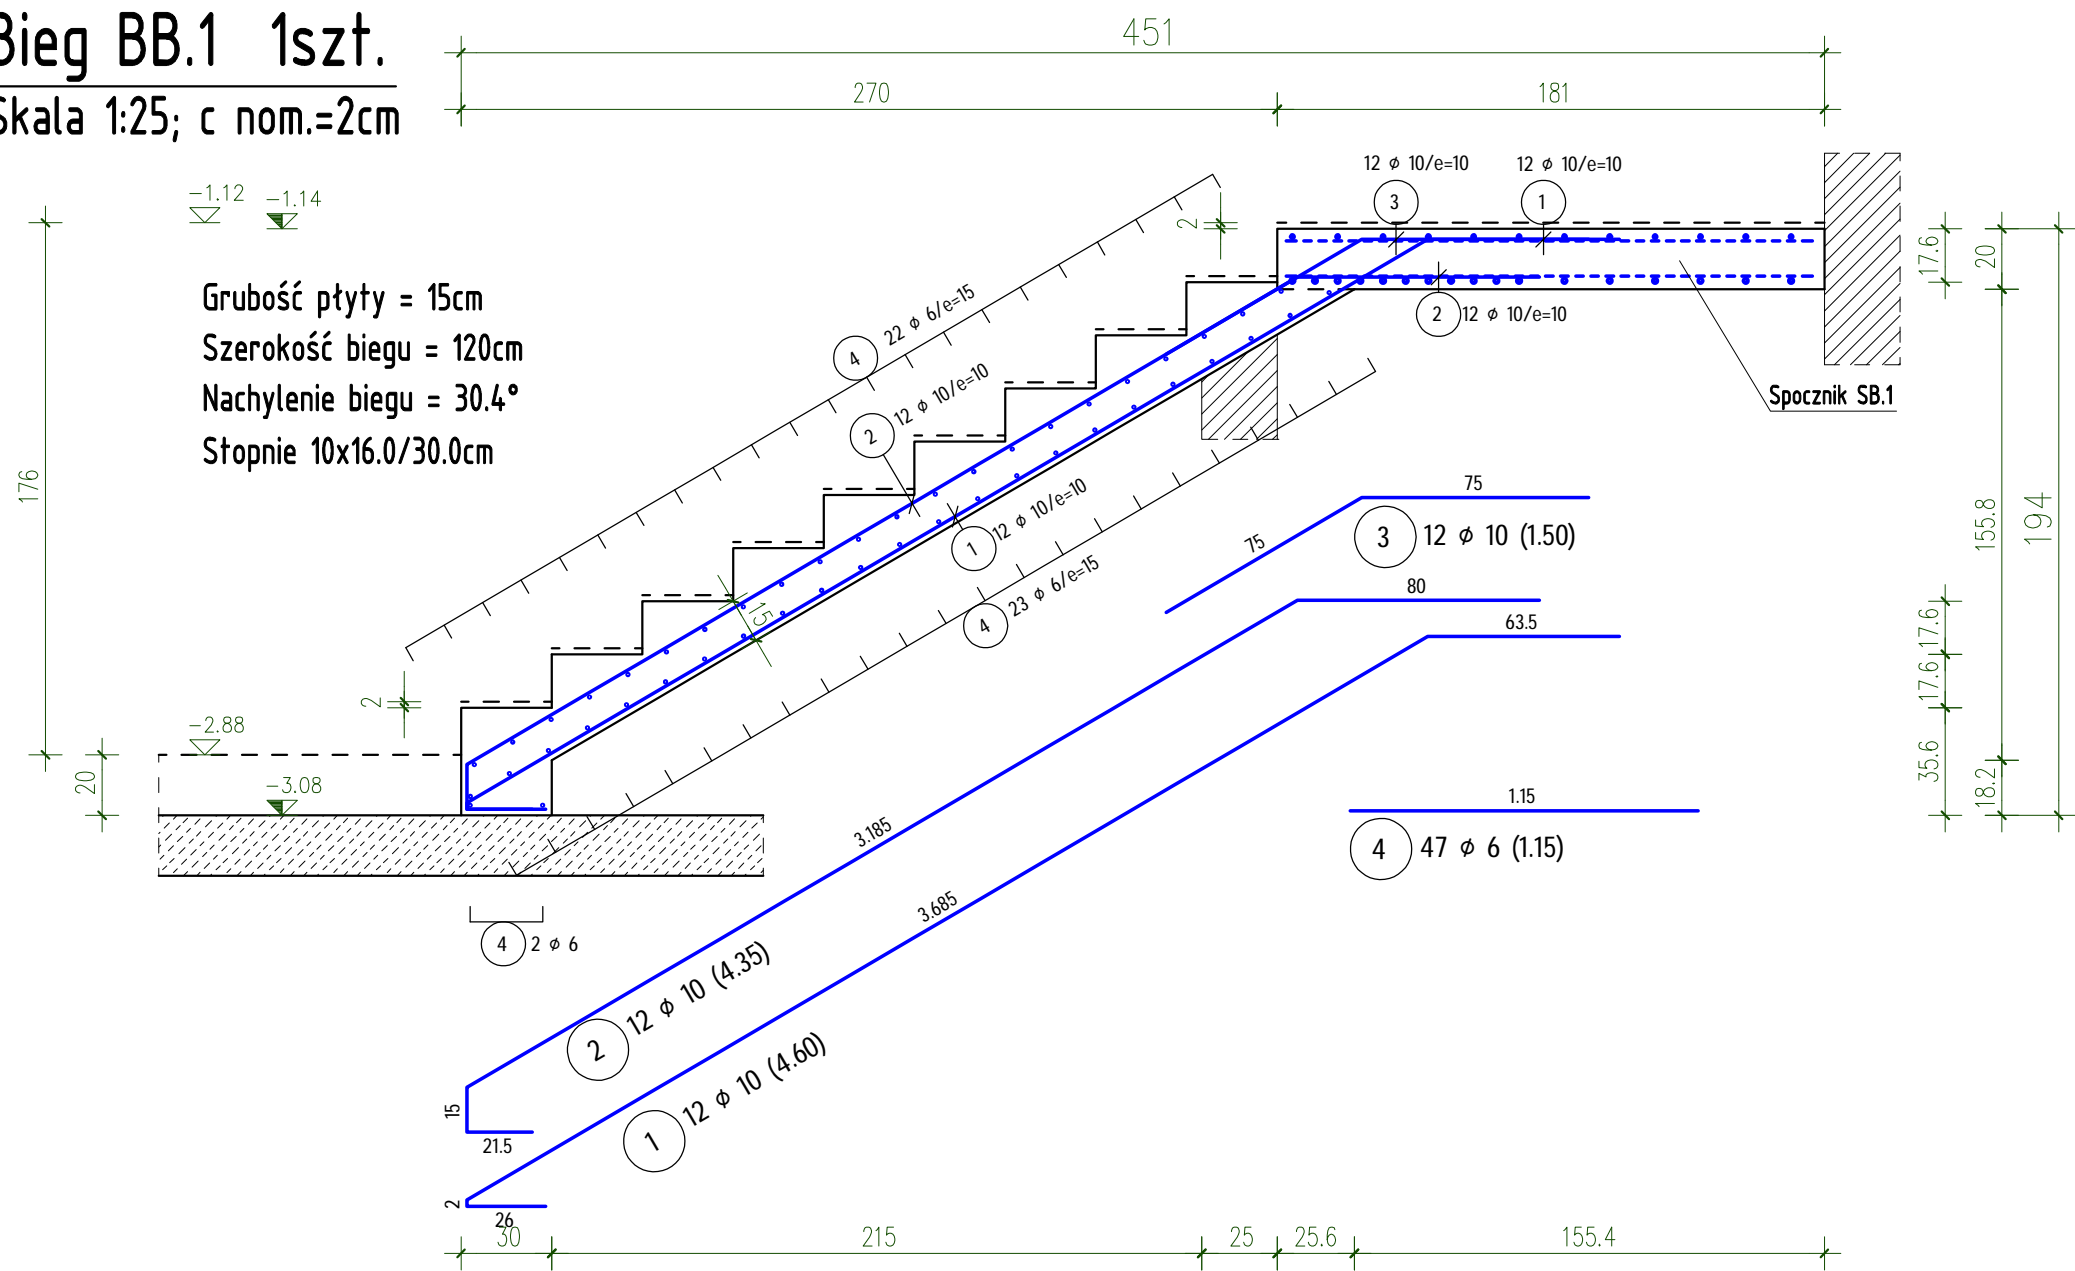

Bieg BB.3 1szt.
Skala 1:25; c nom.=2cm

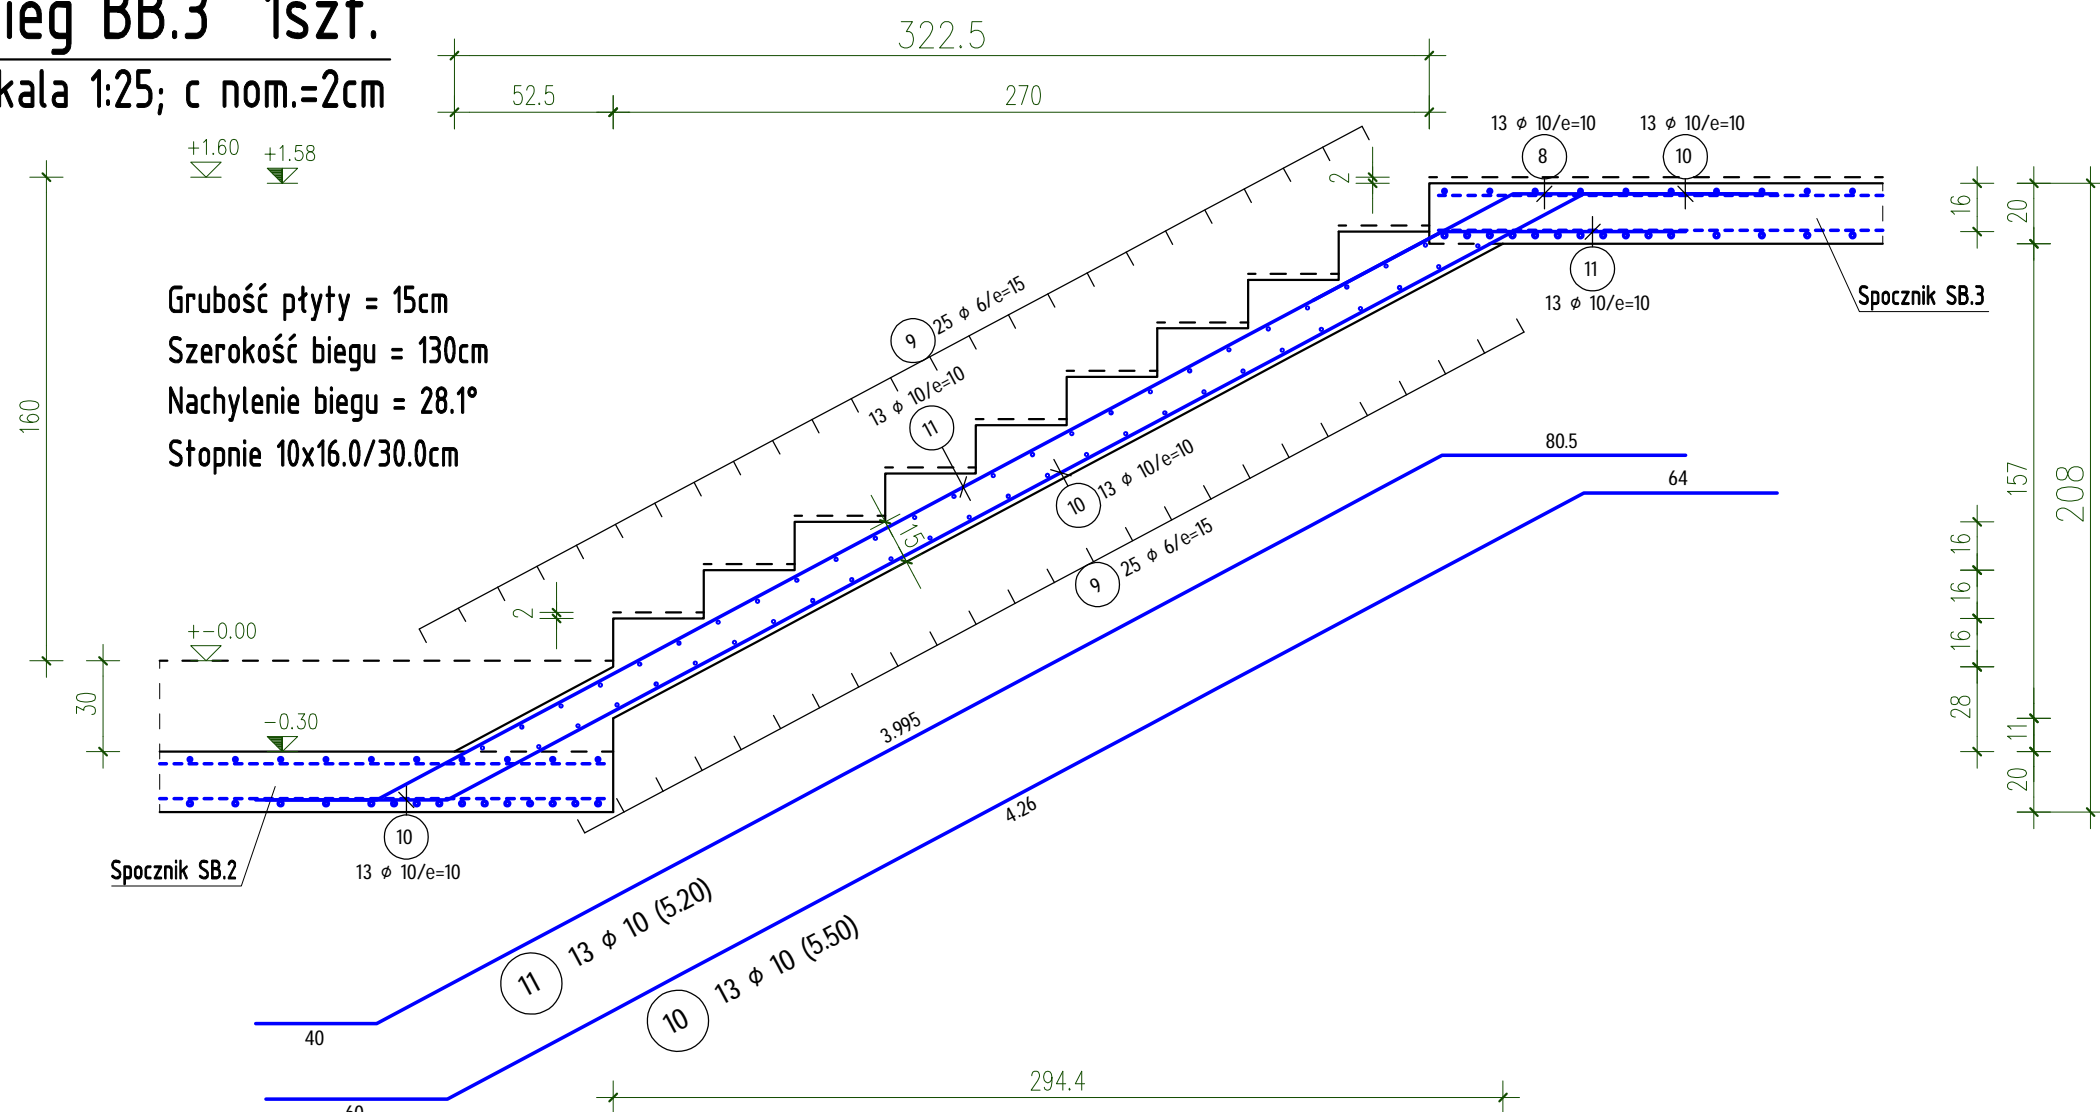


ZESTAWIENIE STALI - PRĘTY

POZ.	SZTUK	d (mm)	Długość (m)	Masa (kg)	Razem (m)
1	12	10	4.60	2.84	55.20
2	12	10	4.35	2.68	52.20
3	12	10	1.50	0.93	18.00
4	47	6	1.15	0.26	54.05
5	13	10	4.55	2.81	59.15
6	13	10	2.30	1.42	29.90
7	13	10	3.50	2.16	45.50
8	91	10	1.50	0.93	136.50
9	330	6	1.25	0.28	412.50
10	13	10	5.50	3.39	71.50
11	13	10	5.20	3.21	67.60
12	39	10	4.80	2.96	187.20
13	39	10	3.85	2.38	150.15
14	39	10	2.00	1.23	78.00
15	26	10	5.15	3.18	133.90
16	26	10	4.80	2.96	124.80

RAZEM DŁUG.	(KLASA STALI Bst500S)	(m)	(kg)
6	0.22	466.55	103.58
10	0.61	1.209.60	746.34

MASA - Razem 849,92 (w zaokrągleniu)

STAL Bst500S,B500A (A-IIIIN)
BETON C25/30 (B30)

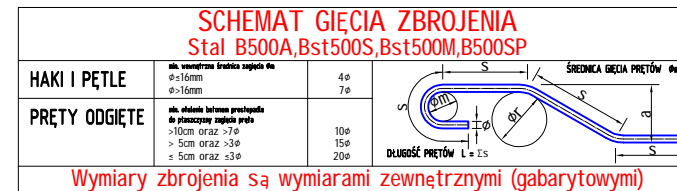

AUTORSKA PRACOWNIA ARCHITEKTURY "ARC-HIT" UL. RÓŻAŃNA 10, 53-226 WROCŁAW PRACOWNIA: UL. KOŚCIUSZKI 78a, 50-442 WROCŁAW TEL./071/372-53-87, FAX/071/342-38-95 EMAIL: BIURO@ARC-HIT.PL WWW.ARC-HIT.PL		arc HIT			
DATA:	09.2024	NUMER:	K.z.10	SKALA:	1:25
TEMAT: Przebudowa istniejącego budynku usługowego w Mieroszowie przy ul.Nad Potokiem 6a na cele mieszkalne wielorodzinne					
INWESTOR: Towarzystwo Budownictwa Społecznego "TBS" Spółka z o.o. ul.Sienkiewicza 7, 58-400 Kamienna Góra					
STADIUM: PROJEKT WYKONAWCZY					
BRANŻA: KONSTRUKCJA					
RYSUNEK: Biegi schodów BB.1+BB.5 - klatka B.					
Imię i nazwisko		nr uprawnień		podpis	
mgr inż. Tomasz Wizerkaniuk		247/99/DUW			
uprawnienia budowlane w specjalności konstrukcyjno-budowlanej do projektowania bez ograniczeń		DOS/BO/0519/01			
mgr inż. Robert Wróblewski		DOS/0012/PBKw/16			
uprawnienia budowlane w specjalności konstrukcyjno-budowlanej do projektowania bez ograniczeń		DOS/BO/0197/01			
Asystent:					