


Podciąg P0.P.1 1szt.


Skala 1:25; c nom.=2cm

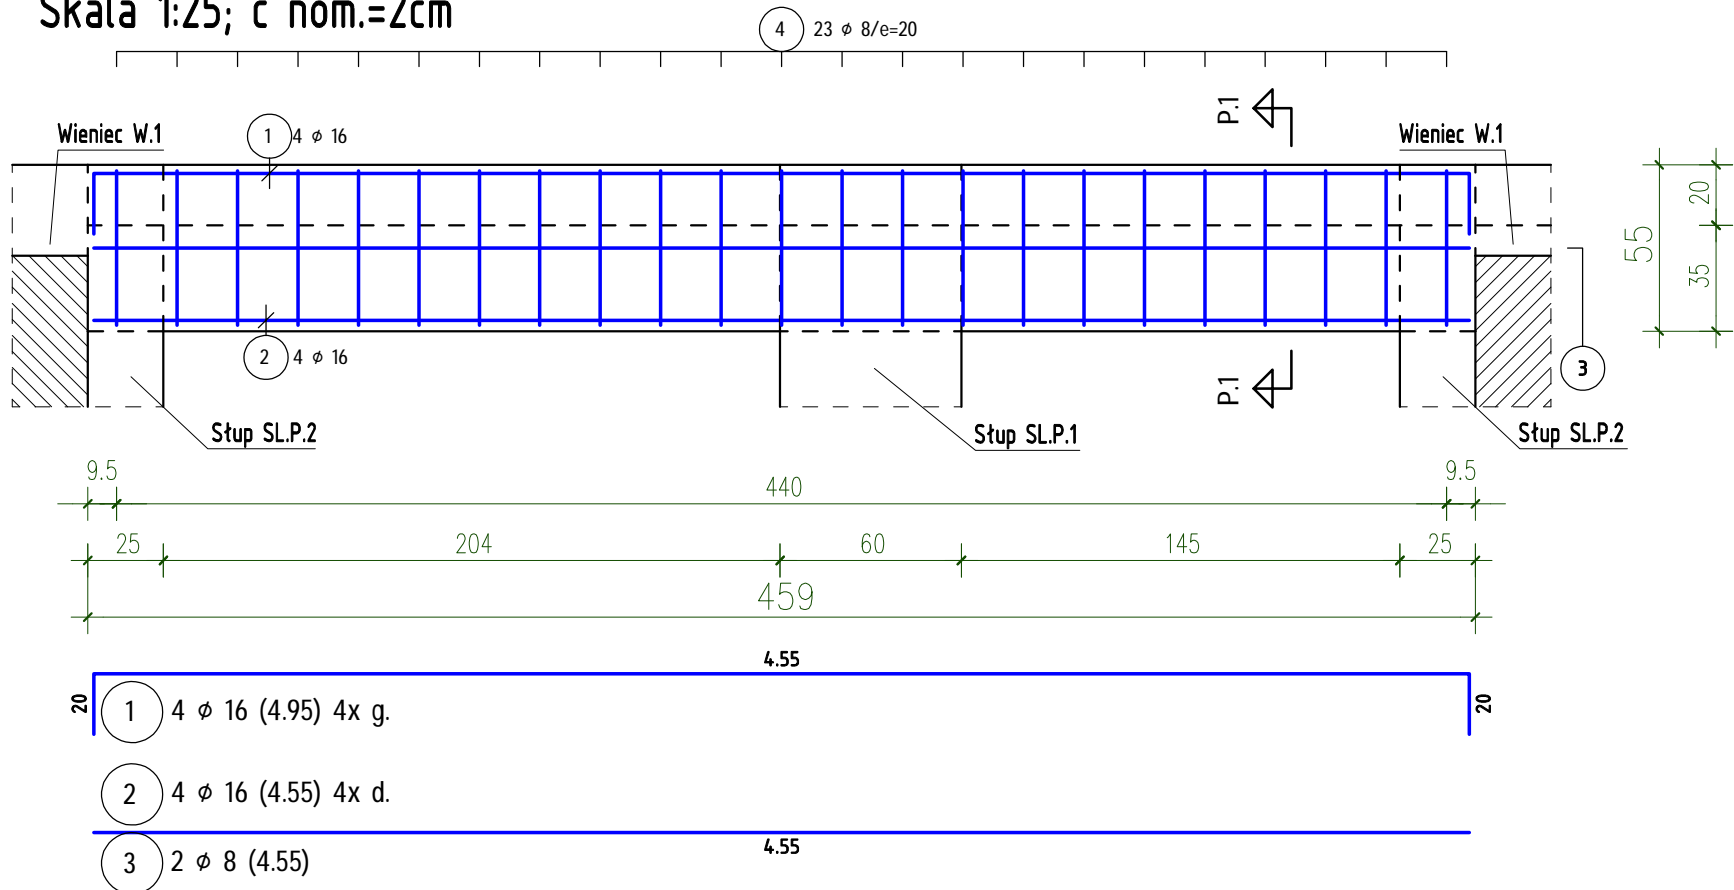

Przekrój P.1

Podciąg P0.P.2 1szt.


Skala 1:25; c nom.=2cm

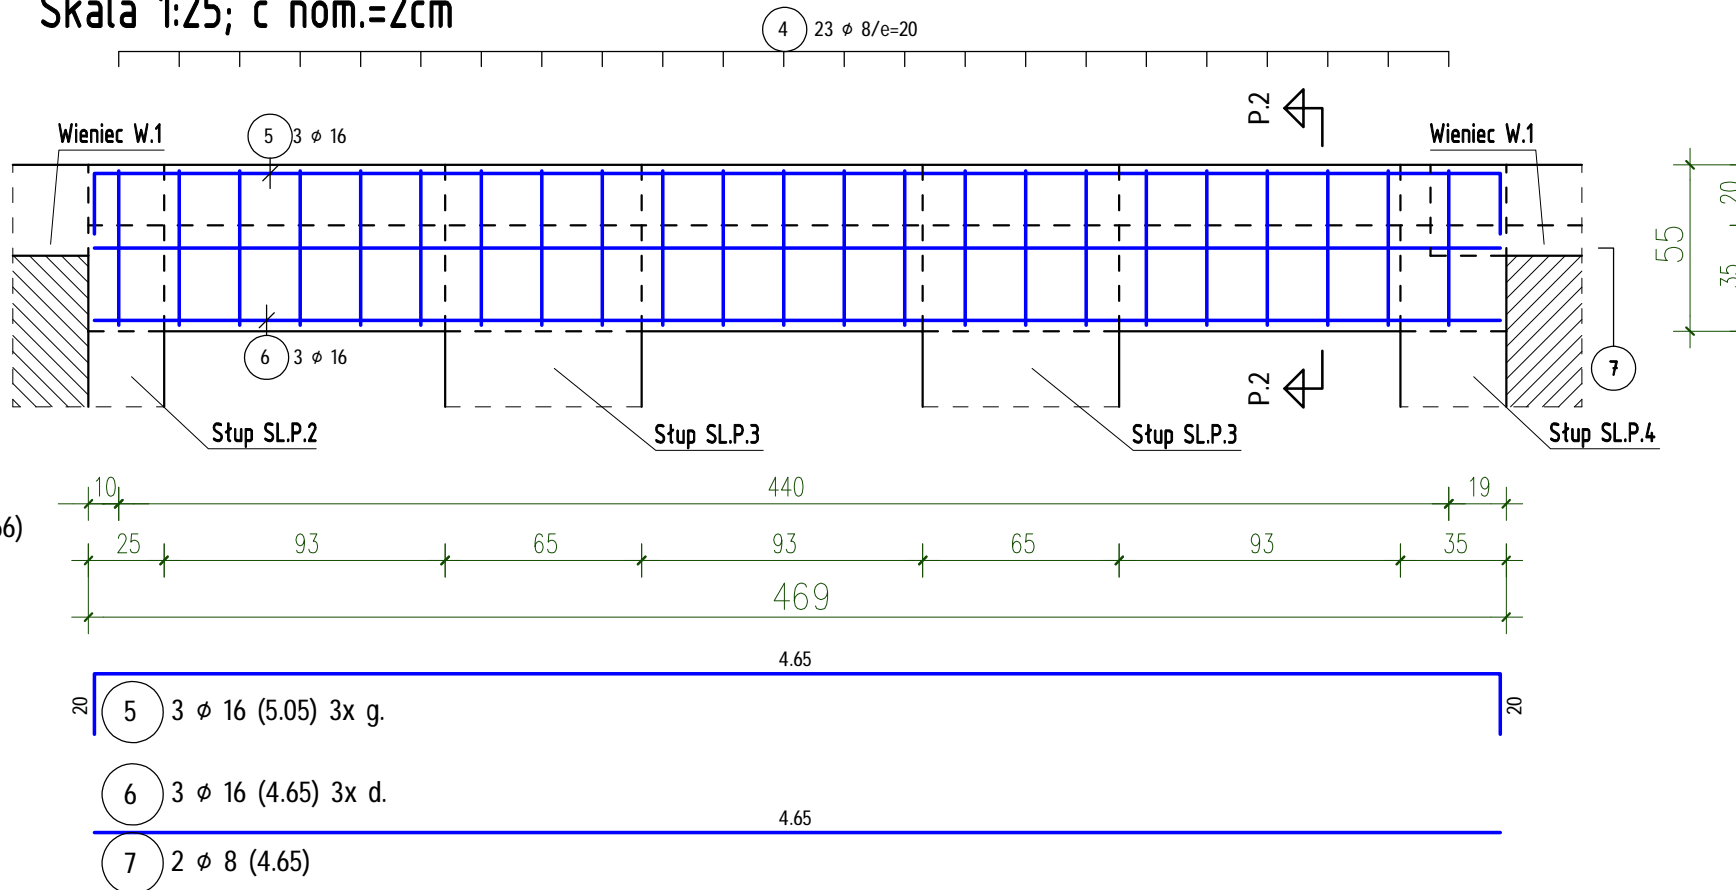

Przekrój P.2

Podciąg P0.P.3 1szt.

Skala 1:25; c nom.=2cm

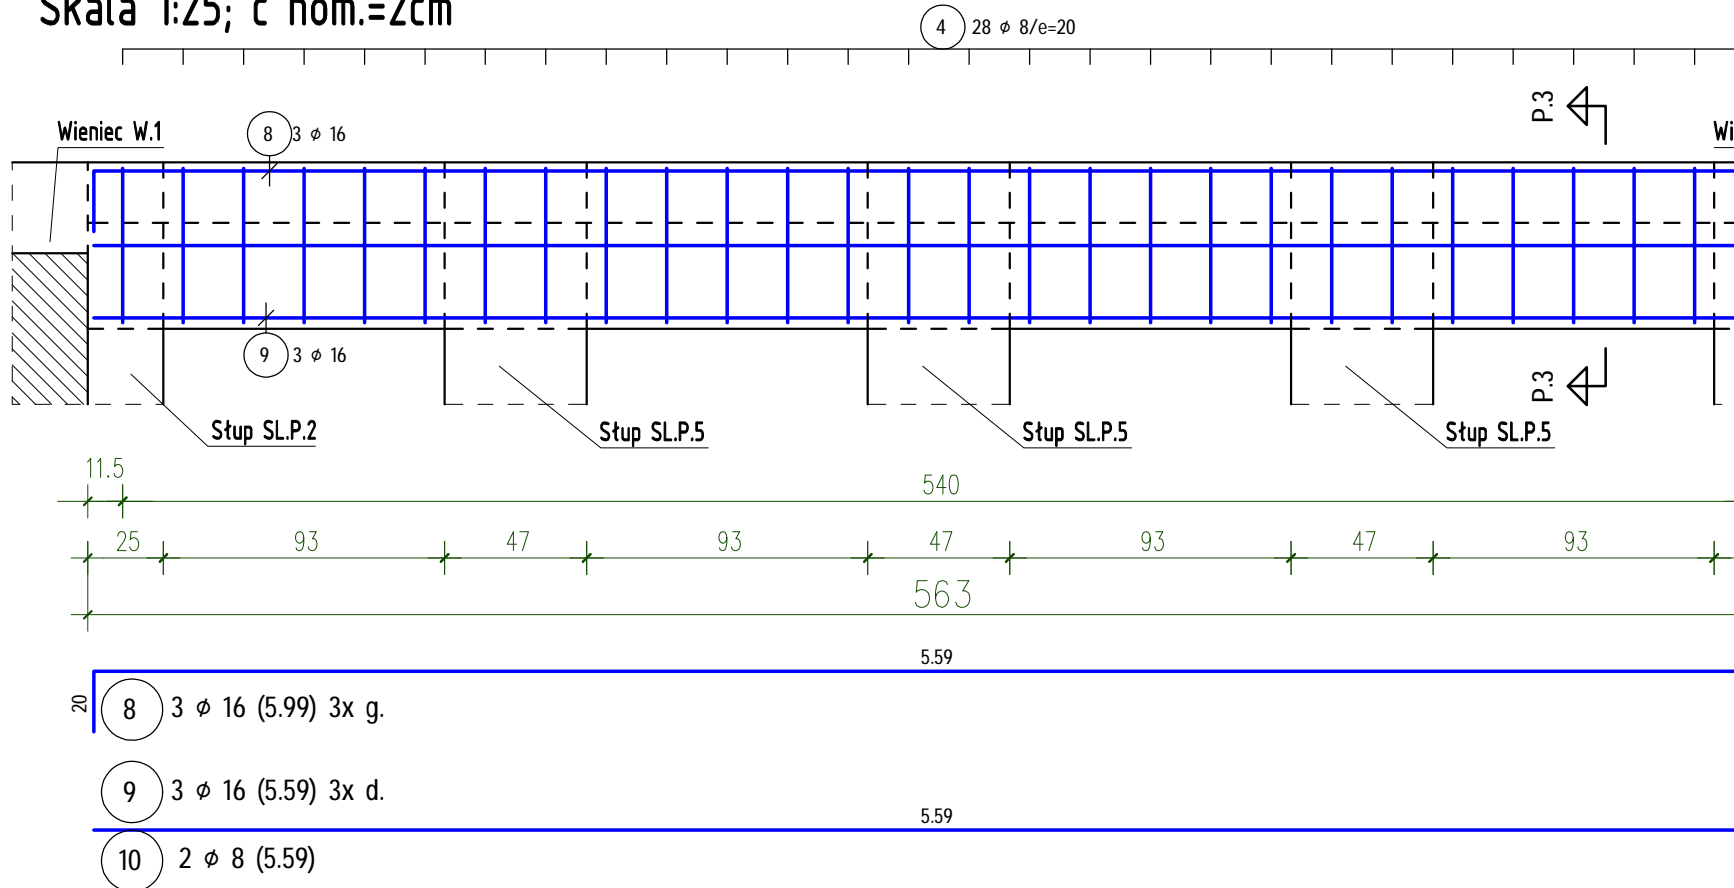

Przekrój P.3


ZESTAWIENIE STALI - PRĘTY

| POZ. | SZTUK | d (mm) | Długość (m) | Masa (kg) | Razem (m) |
|------|-------|--------|-------------|-----------|-----------|
| 1 | 4 | 16 | 4,95 | 7,82 | 19,80 |
| 2 | 4 | 16 | 4,55 | 7,19 | 18,20 |
| 3 | 2 | 8 | 4,55 | 1,80 | 9,10 |
| 4 | 74 | 8 | 1,66 | 0,66 | 122,84 |
| 5 | 3 | 16 | 5,05 | 7,98 | 15,15 |
| 6 | 3 | 16 | 4,65 | 7,35 | 13,95 |
| 7 | 2 | 8 | 4,65 | 1,84 | 9,30 |
| 8 | 3 | 16 | 5,99 | 9,46 | 17,97 |
| 9 | 3 | 16 | 5,59 | 8,83 | 16,77 |
| 10 | 2 | 8 | 5,59 | 2,21 | 11,18 |

| RAZEM | DŁUG. (mm) | (KLASA STALI Bst500S) (kg/m) | (m) | (kg) |
|--------------|------------|------------------------------|--------|--------|
| 8 | 0,39 | | 152,42 | 60,20 |
| 16 | 1,58 | | 101,84 | 160,91 |
| MASA - Razem | | | | 221,11 |

(w zaokrągleniu!)

STAL Bst500S,B500A (A-IIIIN)
BETON C25/30 (B30)

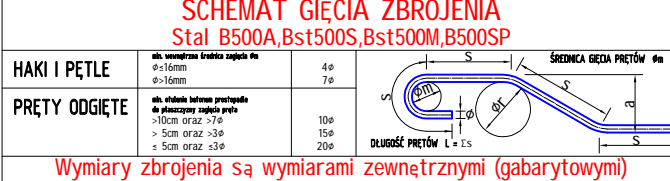

| | | | | | | | |
|--|---------|---|--------|------------------------------------|--|---|------|
|  | | AUTORSKA PRACOWNIA ARCHITEKTURY 'ARC-HIT' UL. RÓŻANA 10; 53-226 WROCŁAW PRACOWNIA: UL. KOŚCIUSZKI 78a; 50-442 WROCŁAW TEL./071/ 372 - 53 - 87; FAX/071/ 342 - 38 - 95 EMAIL: BIURO@ARC-HIT.PL WWW.ARC-HIT.PL | | | |  | |
| DATA: | 09.2024 | | NUMER: | K.z.7 | | SKALA: | 1:25 |
| TEMAT: | | Przebudowa istniejącego budynku usługowego w Mieroszowie przy ul.Nad Potokiem 6a na cele mieszkalne wielorodzinne | | | | | |
| INWESTOR: | | Towarzystwo Budownictwa Społecznego "TBS" Spółka z o.o. ul.Sienkiewicza 7, 58-400 Kamienna Góra | | | | | |
| STADIUM: | | PROJEKT WYKONAWCZY | | | | | |
| BRANŻA: | | KONSTRUKCJA | | | | | |
| RYSUNEK: | | Podciąg P.O.P.1+P.O.P.3. | | | | | |
| Imię i nazwisko | | | | nr uprawnień | | podpis | |
| Projektant: mgr inż. Tomasz Wizerkaniuk uprawnienia budowlane w specjalności konstrukcyjno-budowlanej do projektowania bez ograniczeń | | | | 247/99/DUW DOŚ/BO/0519/01 | | | |
| Sprawdził: mgr inż. Robert Wróblewski uprawnienia budowlane w specjalności konstrukcyjno-budowlanej do projektowania bez ograniczeń | | | | DOŚ/0012/PBKb/16 DOŚ/BO/0197/01 | | | |
| Asystent: | | | | | | | |