



Bieg BA.2 1szt.

Skala 1:25; c nom.=2cm

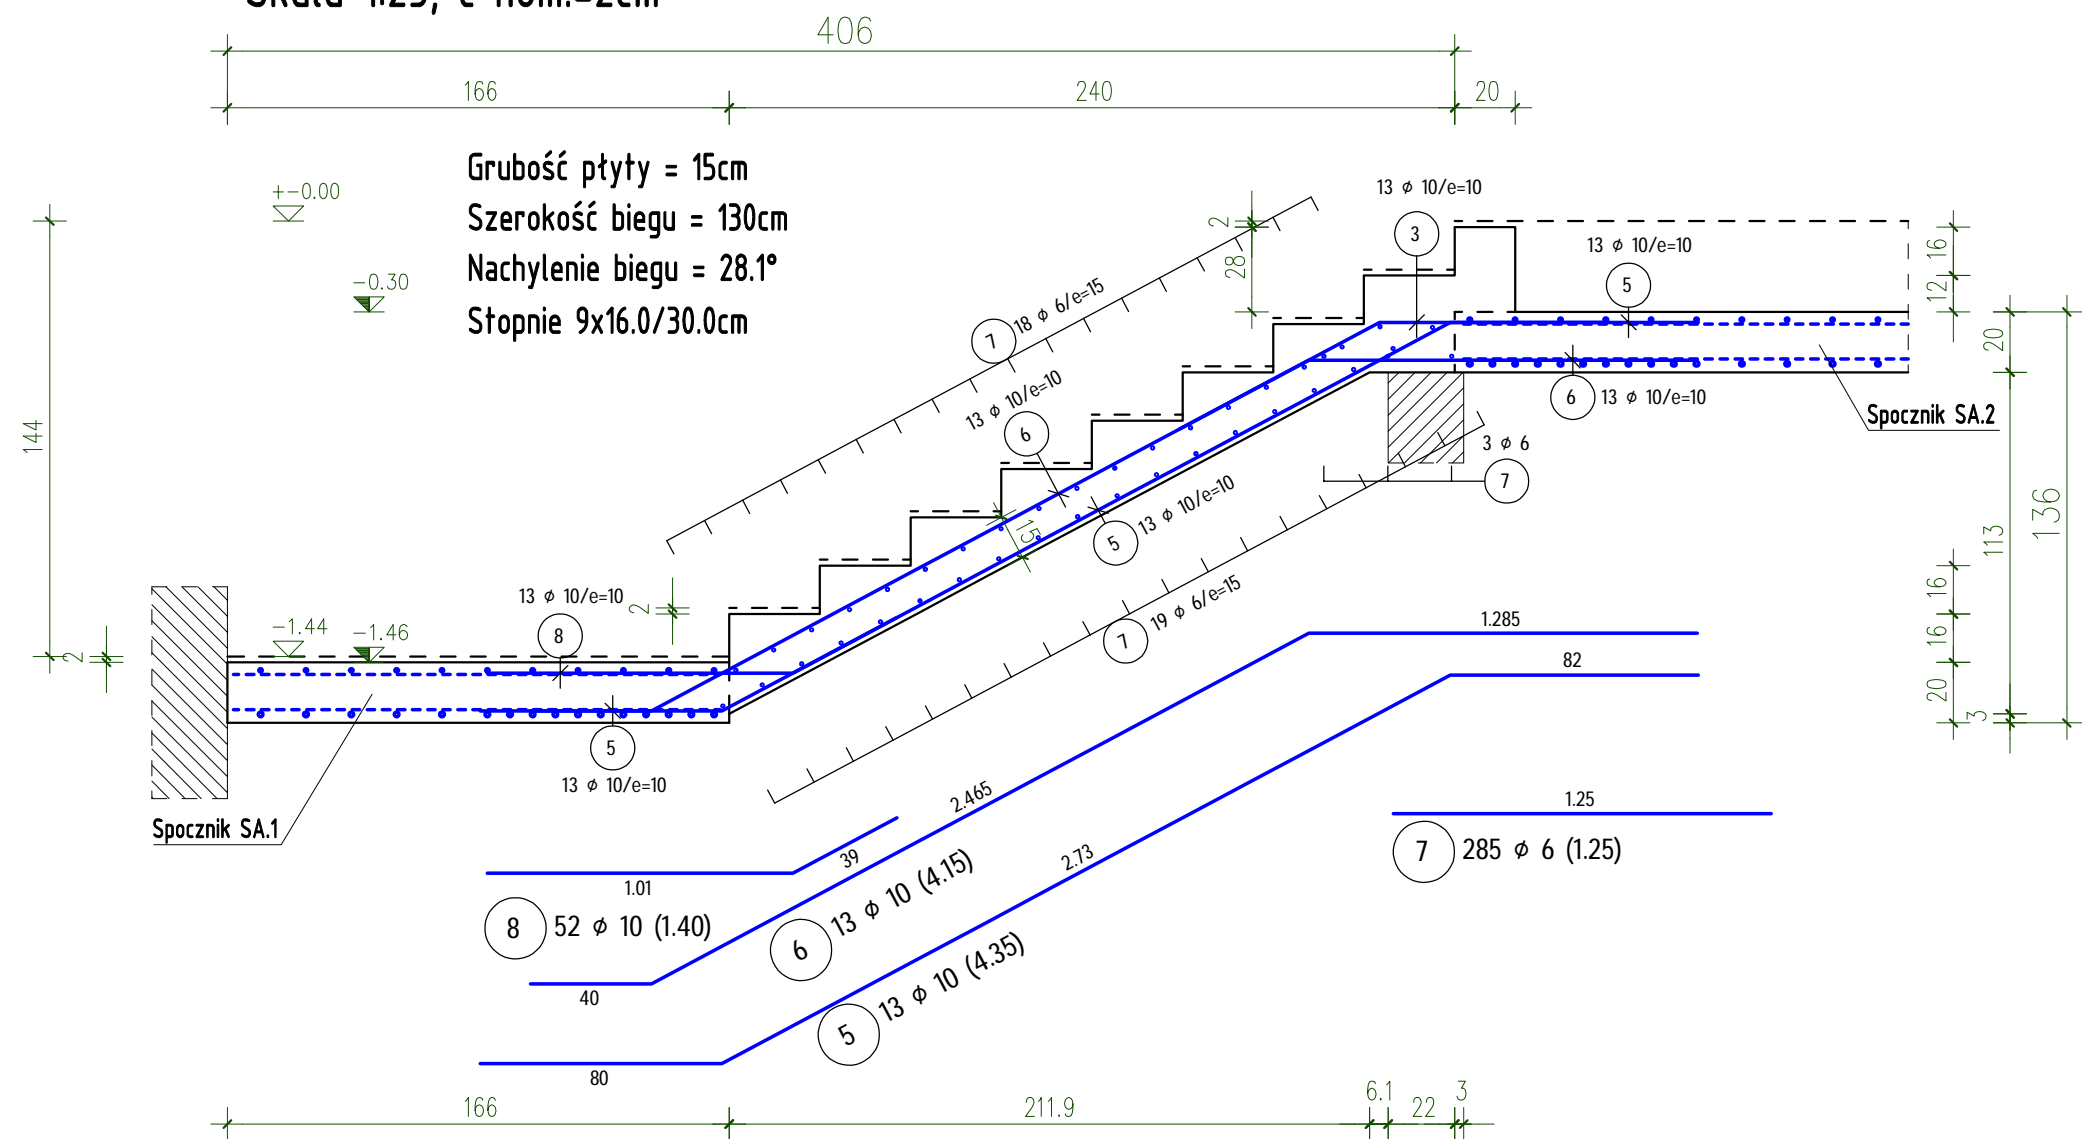


Bieg BA.4 3szt.

Skala 1:25; c nom.=2cm

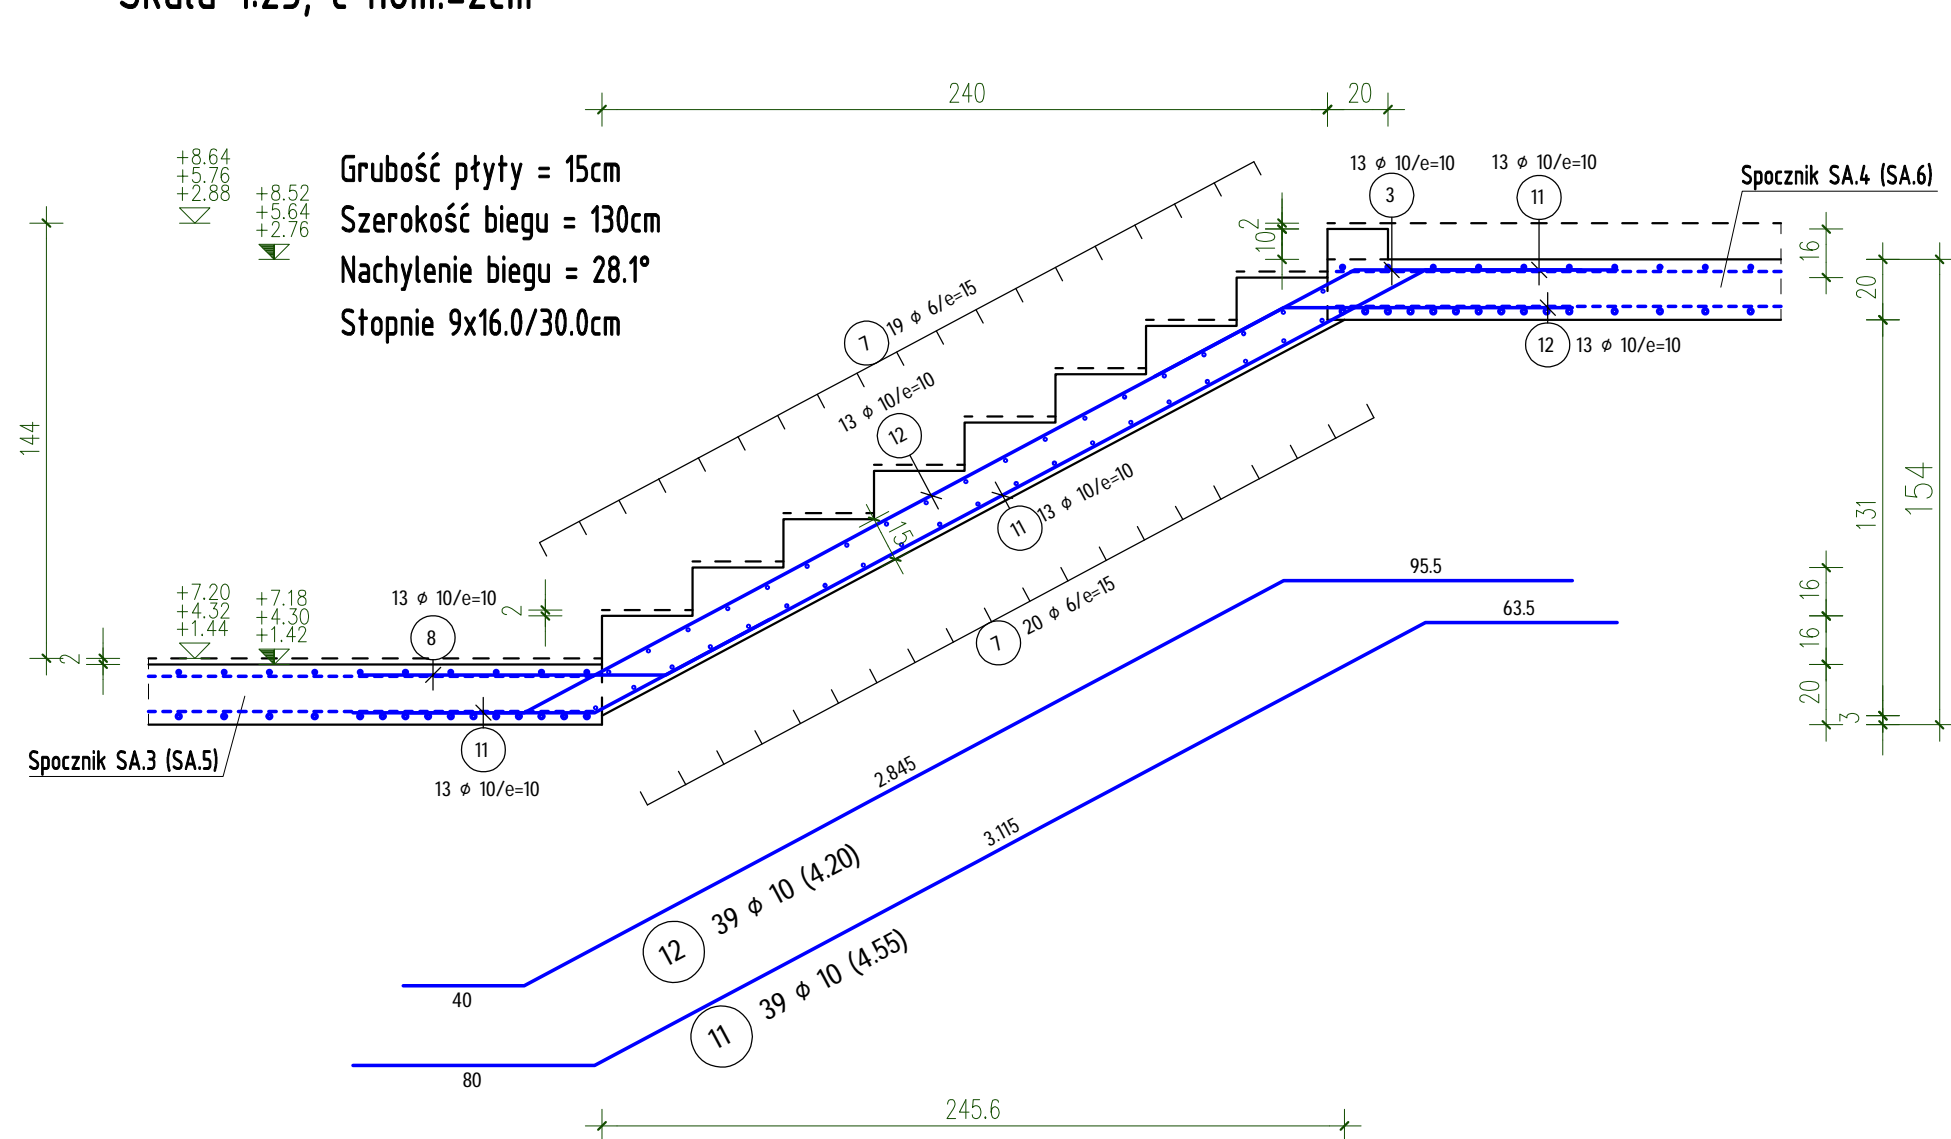


Bieg BA.5 2szt.

Skala 1:25; c nom.=2cm

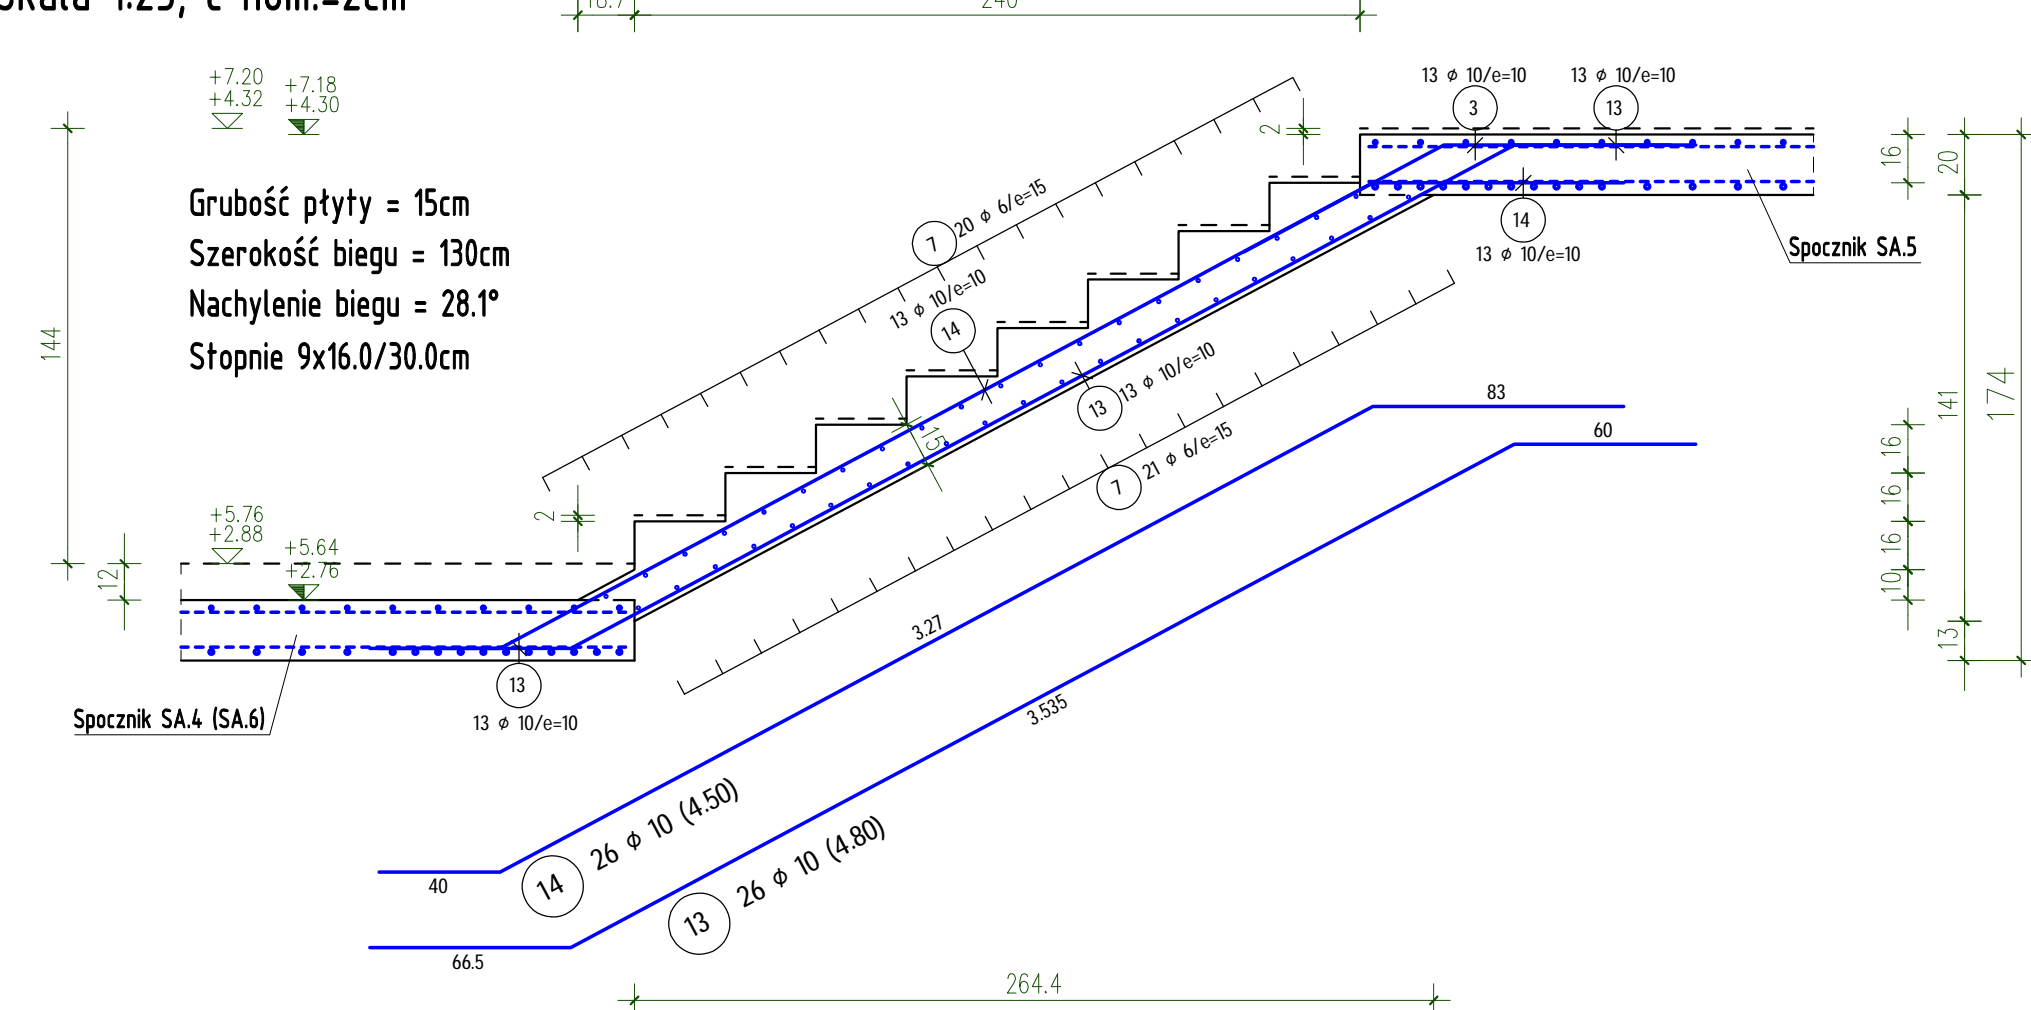


Bieg BA.1 1szt.

Skala 1:25; c nom.=2cm

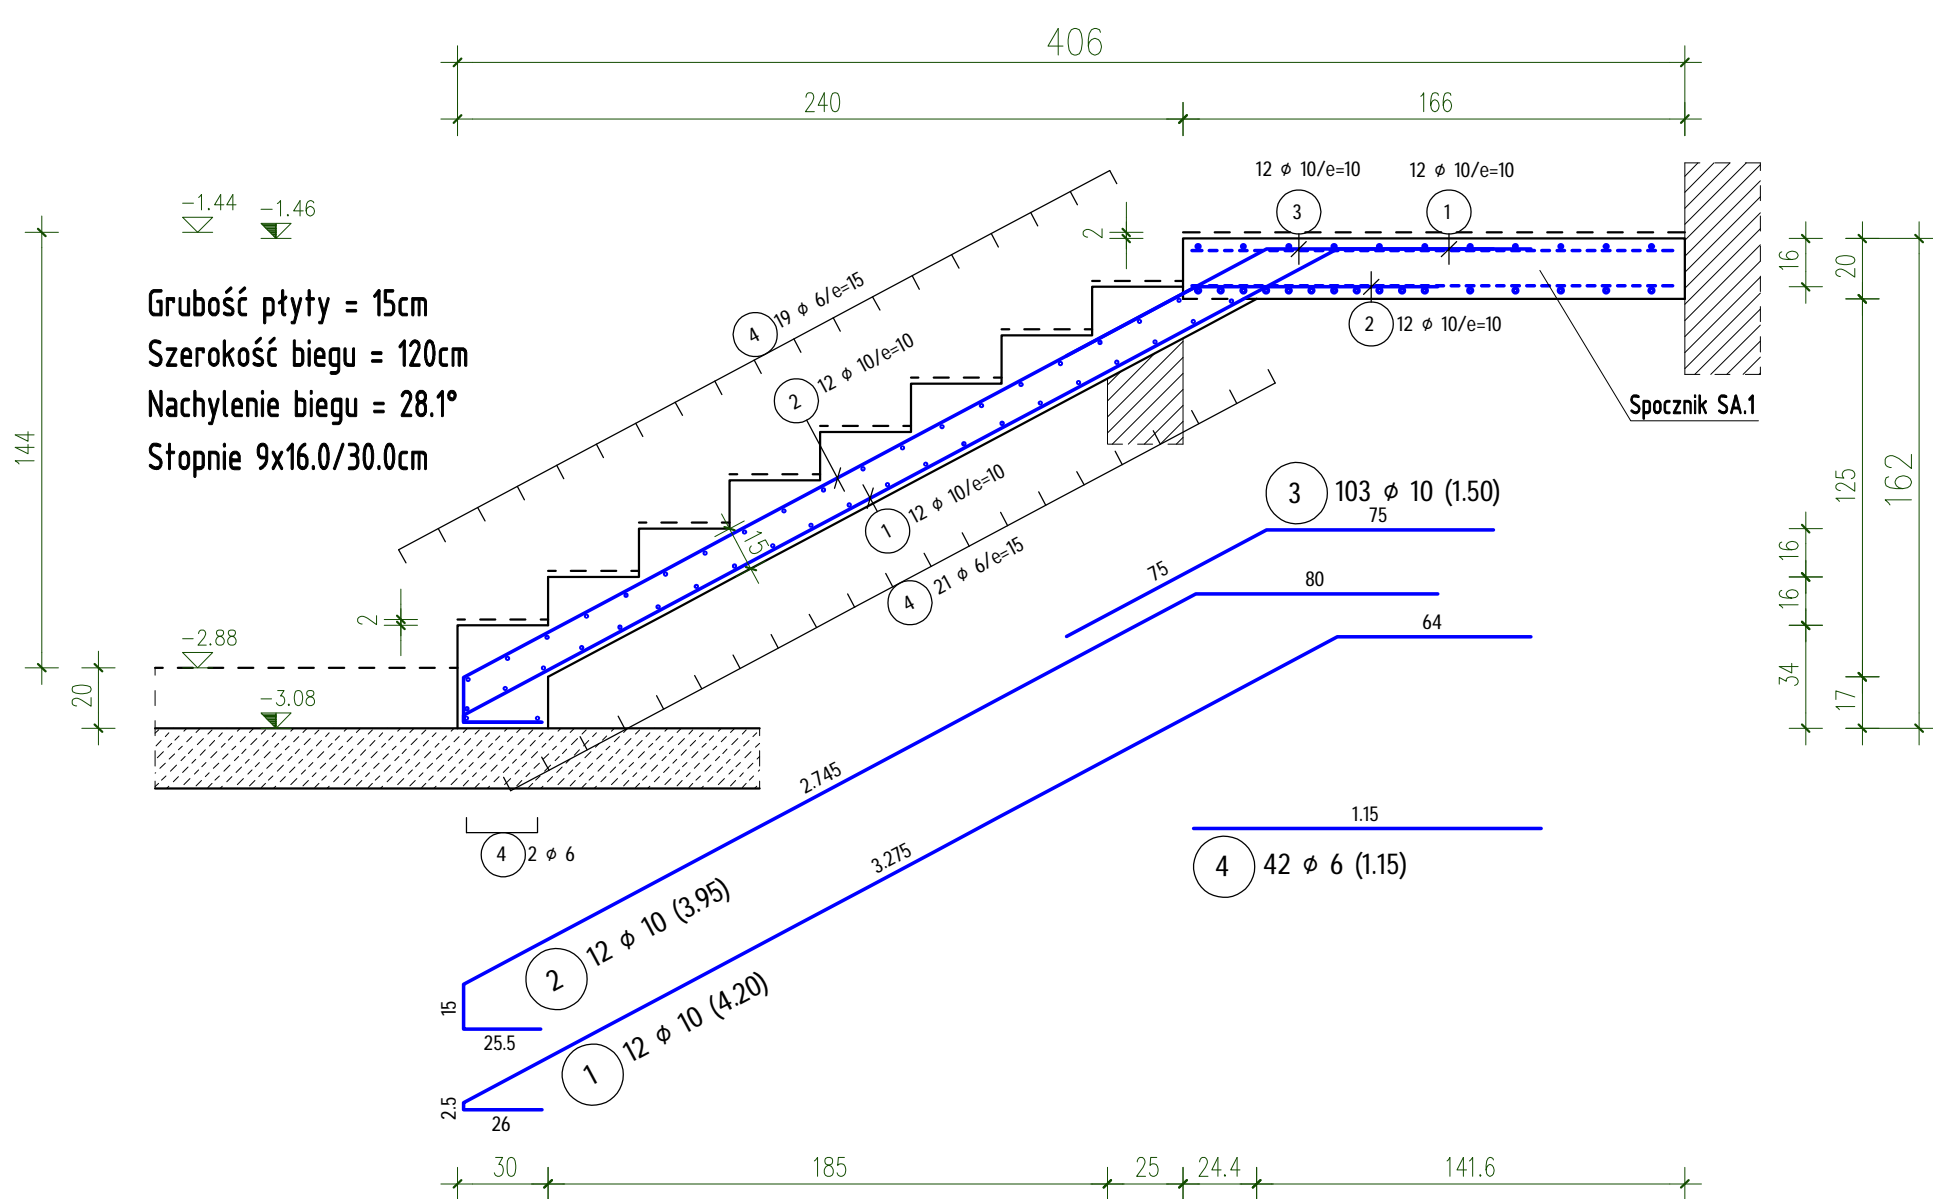

Bieg BA.3 1szt.

Skala 1:25; c nom.=2cm

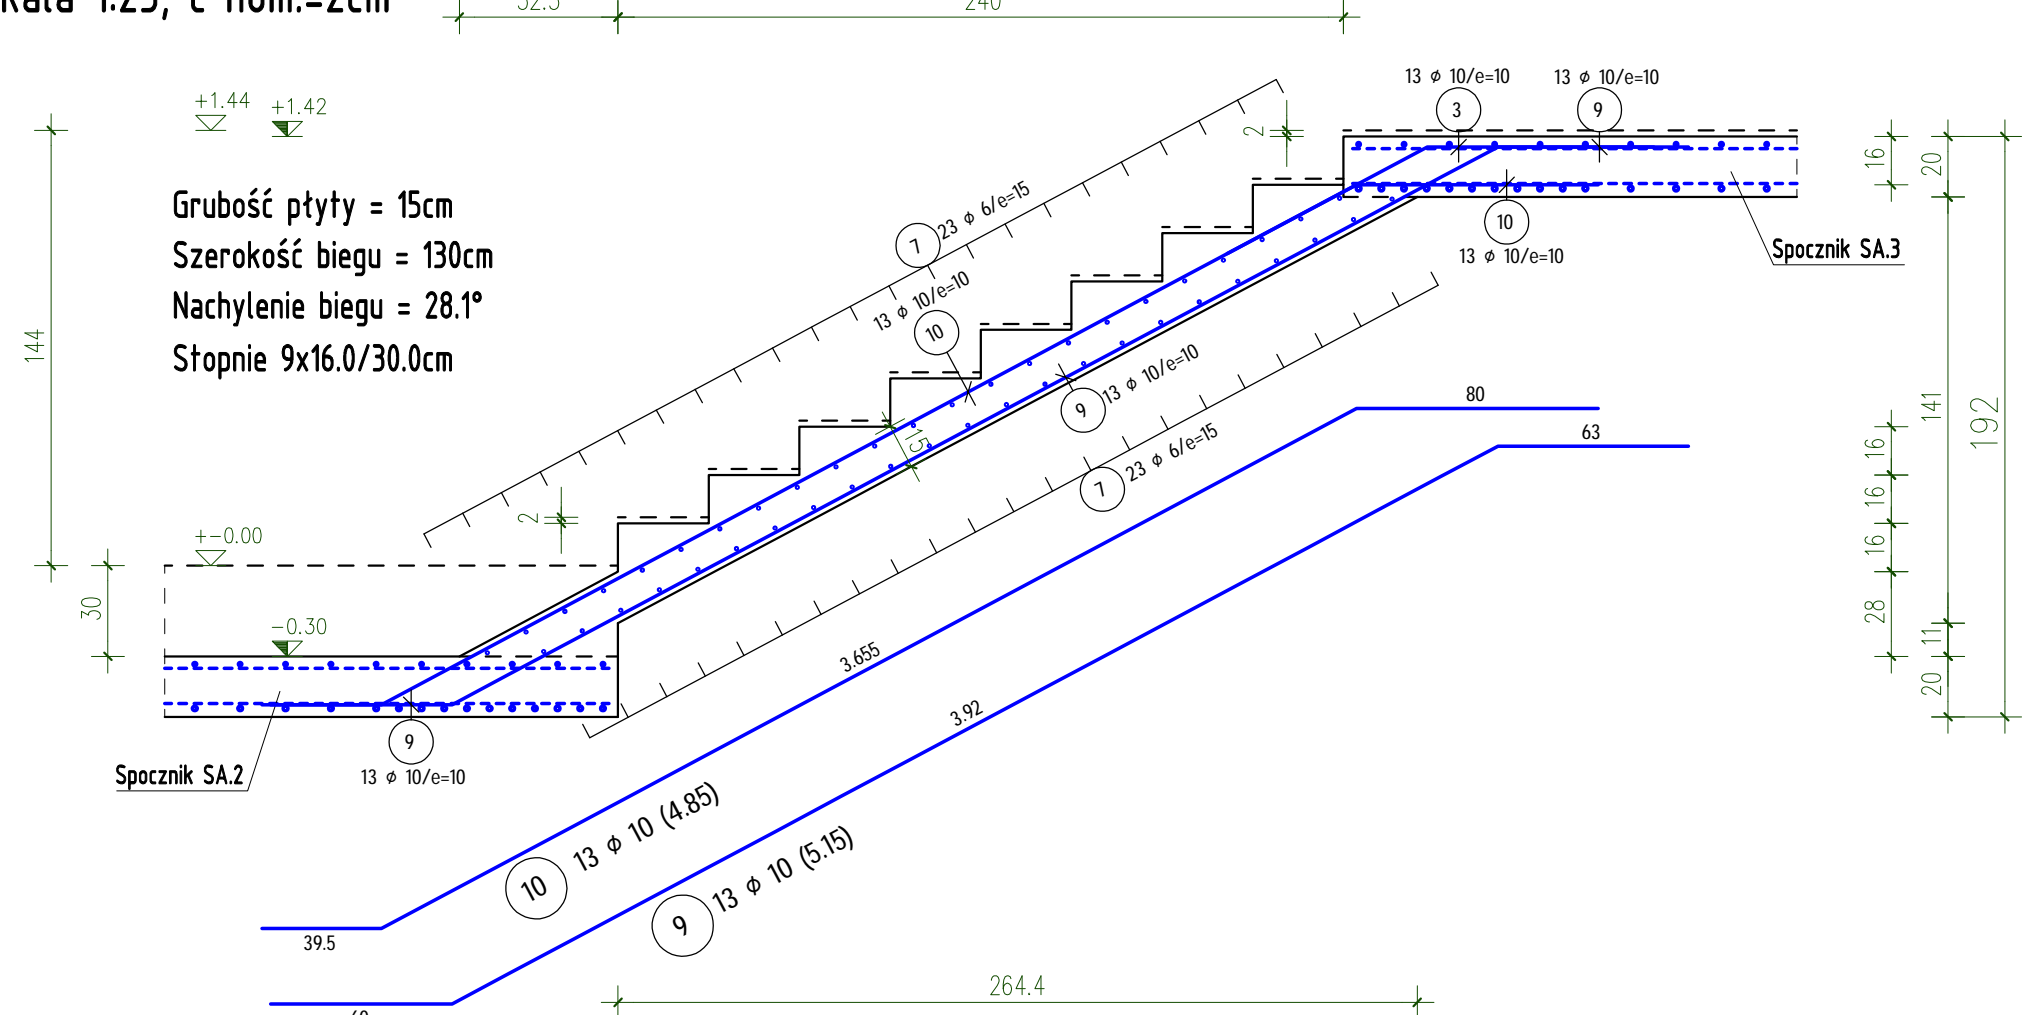


ZESTAWIENIE STALI - PRĘTY

POZ.	SZTUK	d (mm)	Długość (m)	Masa (kg)	Razem (m)
1	12	10	4.20	2.59	50.40
2	12	10	3.95	2.44	47.40
3	103	10	1.50	0.93	154.50
4	42	6	1.15	0.26	48.30
5	13	10	4.35	2.68	56.55
6	13	10	4.15	2.56	53.95
7	285	6	1.25	0.28	356.25
8	52	10	1.40	0.86	72.80
9	13	10	5.15	3.18	66.95
10	13	10	4.85	2.99	63.05
11	39	10	4.55	2.81	177.45
12	39	10	4.20	2.59	163.80
13	26	10	4.80	2.96	124.80
14	26	10	4.50	2.78	117.00

RAZEM DłUG. (mm)	(KLASA STALI Bst500S) (kg/m)	(m)	(kg)
6	0,22	404,55	89,81
10	0,61	1.148,65	708,73
MASA - Razem			798,54
(w zaokrągleniu!)			

(w zaokrągleniu!)

STAL Bst500S,B500A (A-IIIIN)
BETON C25/30 (B30)

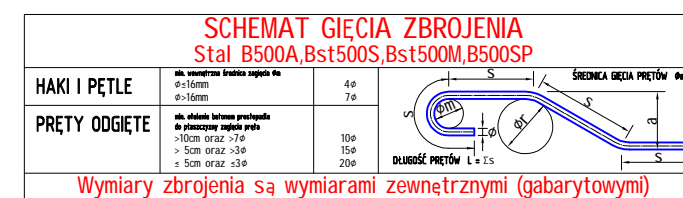

AUTORSKA PRACOWNIA ARCHITEKTURY "ARC-HIT"
UL. RÓŻAŃKA 10, 53-226 WROCŁAW
PRACOWNIA: UL. KOŚCIUSZKI 78a, 50-442 WROCŁAW
TEL./071/372-53-87, FAX/071/342-38-95
EMAIL: BIURO@ARC-HIT.PL
WWW.ARC-HIT.PL

DATA:	09.2024	NUMER:	K.z.9	SKALA:	1:25
TEMAT:	Przebudowa istniejącego budynku usługowego w Mieroszowie przy ul.Nad Potokiem 6a na cele mieszkalne wielorodzinne				
INVESTOR:	Towarzystwo Budownictwa Społecznego "TBS" Spółka z o.o. ul.Sienkiewicza 7, 58-400 Kamienna Góra				
STADIUM:	PROJEKT WYKONAWCZY				
BRANŻA:	KONSTRUKCJA				
RYSUNEK:	Biegi schodów BA.1+BA.5 - klatka A.				
Projektant:	Imię i nazwisko mgr inż. Tomasz Wizerkaniuk uprawnienia budowlane w specjalności konstrukcyjno-budowlanej do projektowania bez ograniczeń		nr uprawnień 247/89/DUW DOS/BO/0519/01		podpis
Sprawdził:	mgr inż. Robert Wróblewski uprawnienia budowlane w specjalności konstrukcyjno-budowlanej do projektowania bez ograniczeń		DOS/0012/PBRu/16 DOS/BO/0197/01		
Asystent:					