



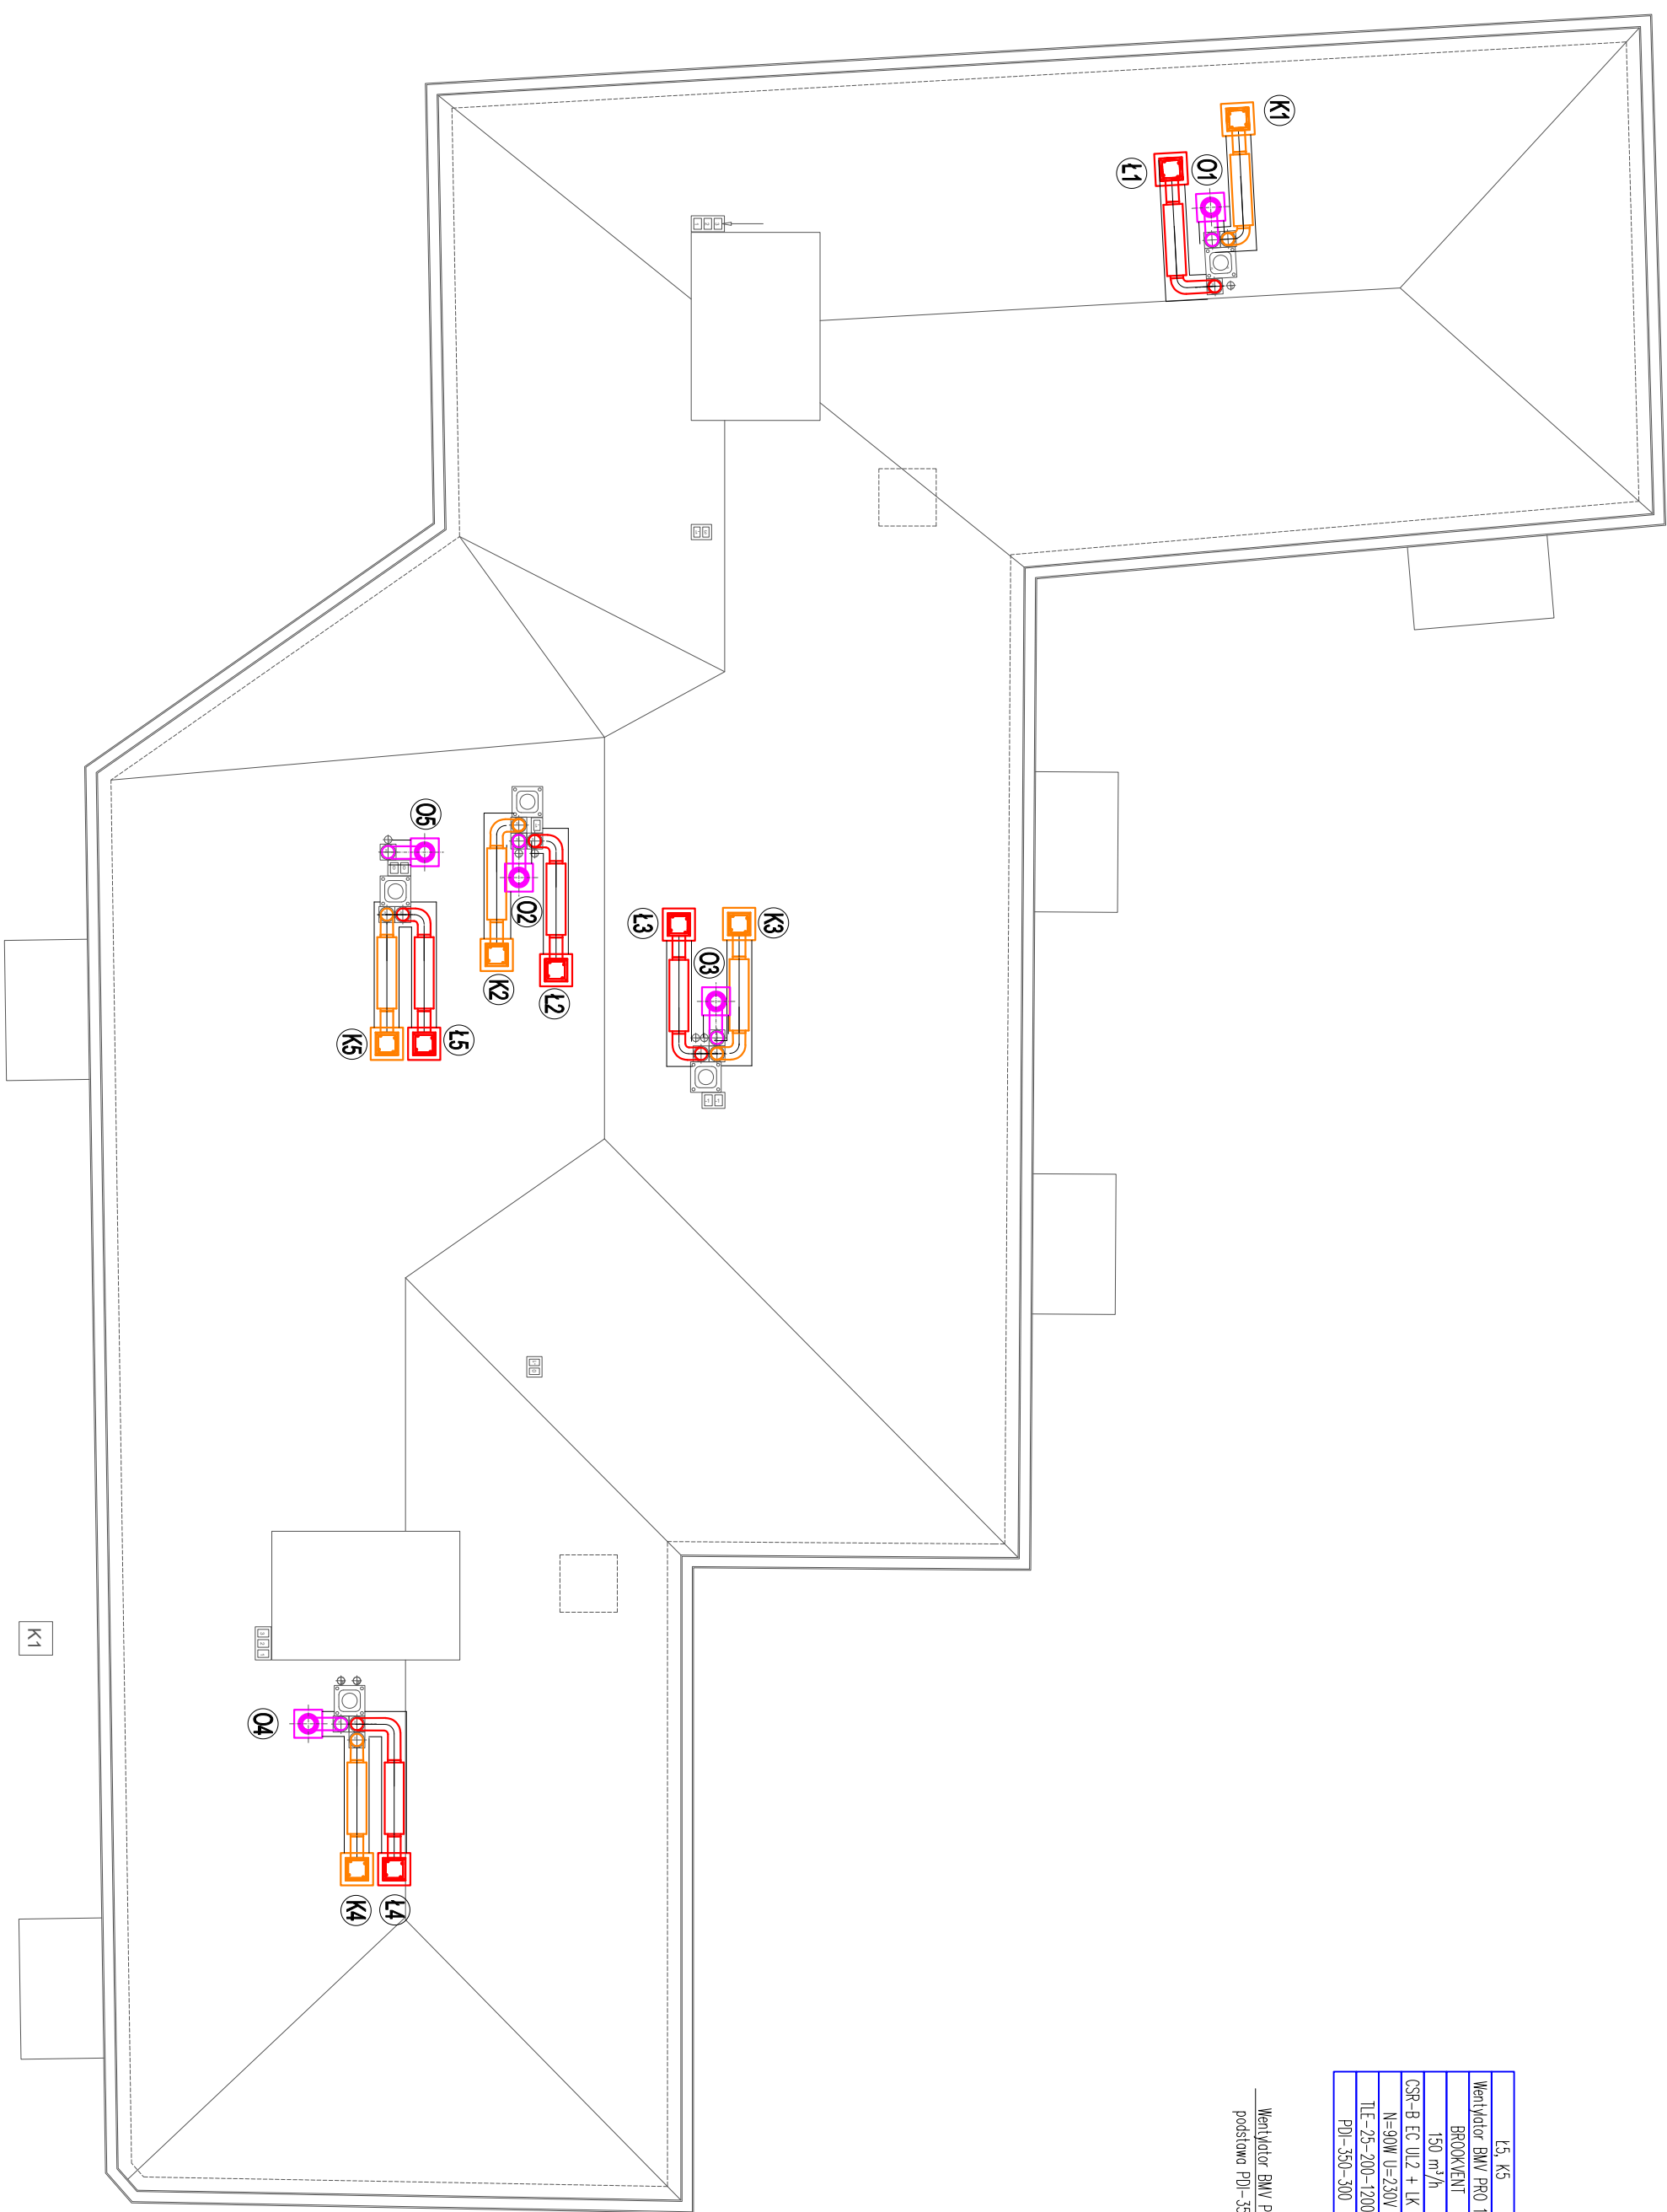

OPIS UKŁADÓW

L5, K5	L1 – L4, K1–K4	– oznaczenie pionu
Wentylator BMW PRO 1.9EC	Wentylator BMW PRO 1.9EC	– rodzaj wentylatora
BROOKVENT	BROOKVENT	– producent
150 m³/h	200 m³/h	– wydajność
CSR-B EC UL2 + LK 12 A	CSR-B EC UL2 + LK 12 A	– sterownik + wyłęcznik serwisowy
N=90W U=230V	N=90W U=230V	– parametry zasilania
TLE-25-200-1200	TLE-25-200-1200	– tłumik elastyczny TLE-25 montowany na dachu
PD1-350-300	PD1-350-300	– izolowana podstawa dachowa dostosowana do dachu

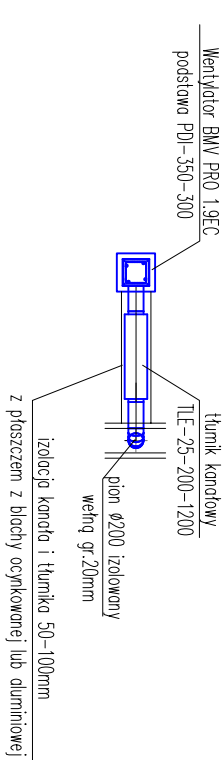

<div>- TEN RYSUNEK OBJĘTY JEST PRAWAMI AUTORSKIMI NIE MOŻE BYĆ UŻYWANY LUB REPRODUKOWANY W CZĘŚCI LUB CAŁOŚCI PRZY WYKORZYSTYWANIU DO PRAC BEZ PISEMNEJ ZGODY AUTORA</div>					
<div></div>		<div>AUTORSKA PRACOWNIA ARCHITEKTURY 'ARC-HIT' UL.ROŻANA 10, 53-226 WROCŁAW PRACOWNIA:UL.KOŚCIUSZKI 76a, 50-442 WROCŁAW TEL./071/ 372 - 53 - 87, FAX/071/ 342 - 38 - 95 EMAIL : BIURO@ARC-HIT.PL WWW.ARC-HIT.PL</div>			<div></div>
DATA:	09.2024	NUMER:	20	SKALA:	1:100
TEMAT:	Przebudowa istniejącego budynku usługowego w Mieroszowie przy ul.Nad Potokiem 6a na cele mieszkalne wielorodzinne				
INWESTOR:	TBS KAMIENNA GÓRA, UL.SIENKIEWICZA 7 58-400 KAMIENNA GÓRA				
STADIUM:	PROJEKT WYKONAWCZY				
BRANŻA:	INSTALACJE SANITARNE				
RYSUNEK:	WENTYLACJA HYBRYDOWA RZUT DACHU				
	Imię i nazwisko		nr uprawnień		podpis
Projektant:	mgr inż. Jacek Krystek		7/98/4G		
Sprawdził:	mgr inż. Roman Ładziński		332/DOŚ/13		