
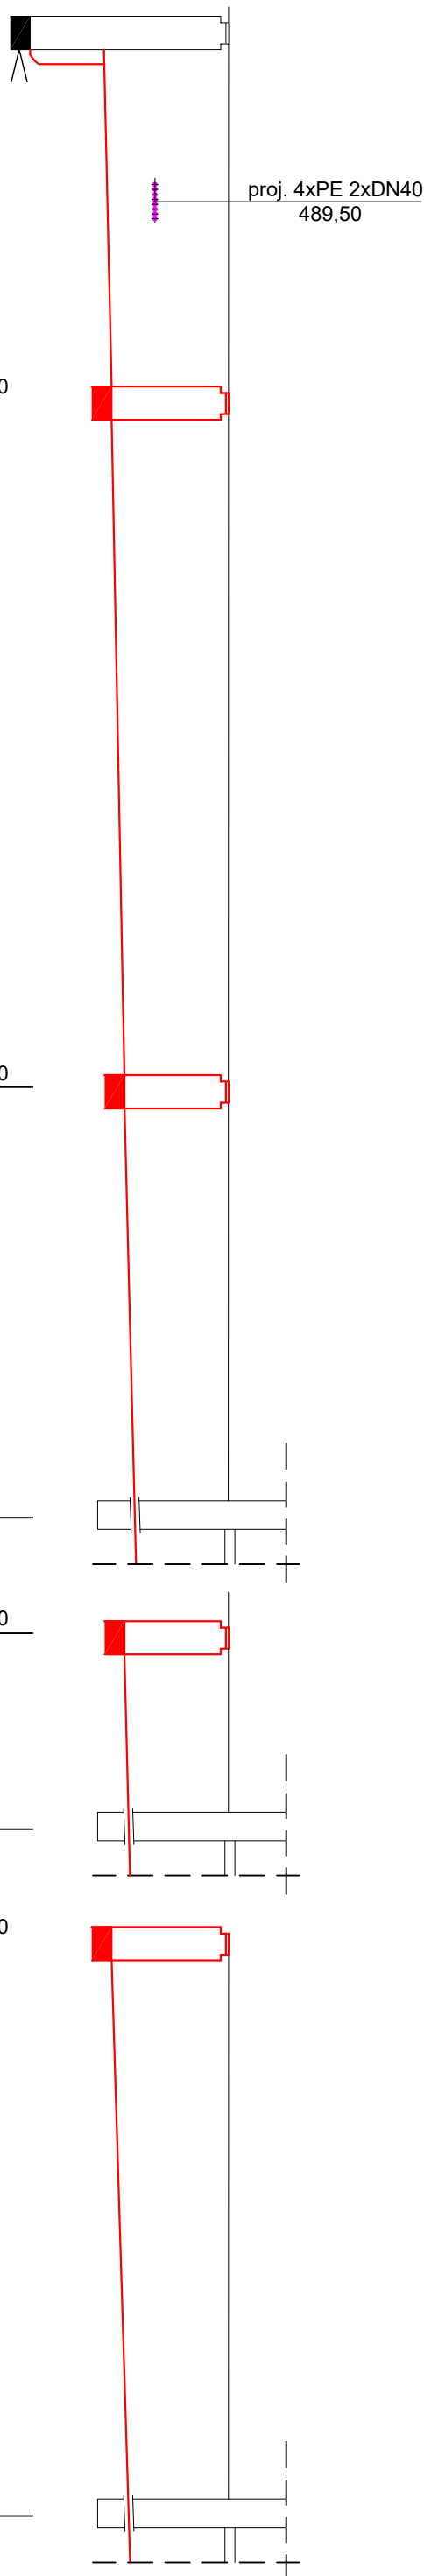
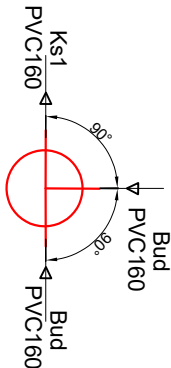


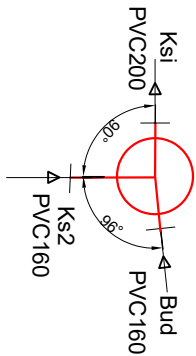

P.P. = 485,00 m n.p.m.

[illegible]

|   |  |              |    |        |   |  |
|---|--|--------------|----|--------|---|--|
| <div><div></div><div><p><b>AUTORSKA PRACOWNIA ARCHITEKTURY "ARC-HIT"</b></p><p>UL. RÓŻANA 10, 53-226 WROCŁAW</p><p>PRACOWNIA: UL. KOŚCIUSZKI 76a, 50-442 WROCŁAW</p><p>TEL./071/ 372 - 53 - 87, FAX/071/ 342 - 38 - 95</p><p>EMAIL : BIURO@ARC-HIT.PL</p><p>WWW.ARC-HIT.PL</p></div><div></div></div> |  |              |    |        | - TEN RYSUNEK OBJĘTY JEST PRAWAMI AUTORSKIMI NIE MOŻE BYĆ UŻYWANY LUB REPRODUKOWANY W CZĘŚCI LUB CAŁOŚCI PRZY WYKORZYSTYWANIU DO PRAC BEZ PISEMNEJ ZGODY AUTORA |  |
| DATA:   | 09.2024  | NUMBER:      | 04 | SKALA: | 1:100/100   |  |
| TEMAT:  | Przebudowa istniejącego budynku usługowego w Mieroszowie przy ul.Nełd Potokiem 6a na cele mieszkalne wielorodzinne |              |    |        |   |  |
| INWESTOR:   | TBS KAMIENNA GÓRA, UL.SIENKIEWICZA 7<br>58-400 KAMIENNA GÓRA   |              |    |        |   |  |
| STADIUM:  | PROJEKT WYKONAWCZY   |              |    |        |   |  |
| BRANŻA:   | INSTALACJE SANITARNE   |              |    |        |   |  |
| RYSUNEK:  | ZEWNIĘTRZNA INSTALACJA KANALIZACJI SANITARNEJ<br>PROFIL  |              |    |        |   |  |
|   | Imię i nazwisko  | nr uprawnień |    | podpis |   |  |
| Projektant:   | mgr inż. Jacek Krystek   | 7/98/JG      |    |        |   |  |
| Sprawdził:  | mgr inż. Roman Ładziński   | 332/DOŚ/13   |    |        |   |  |