



Studnia Ksi

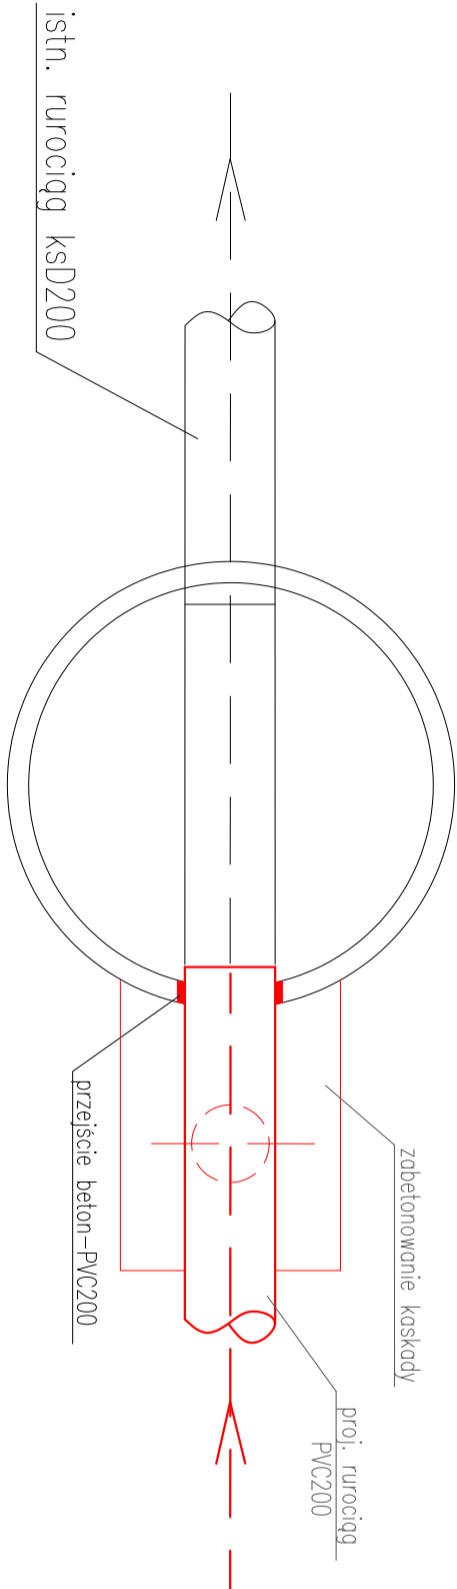

- TEN RYSUNEK OBJĘTY JEST PRAWAMI AUTORSKIMI NIE MOŻE BYĆ UŻYWANY LUB REPRODUKOWANY W CZĘŚCI LUB CAŁOŚCI PRZY WYKORZYSTYWANIU DO PRAC BEZ PISEMNEJ ZGODY AUTORA

**AUTORSKA PRACOWNIA ARCHITEKTURY 'ARC-HIT'**
UL. RÓŻANA 10, 53-226 WROCŁAW
PRACOWNIA: UL. KOŚCIUSZKI 76a, 50-442 WROCŁAW
TEL./071/ 372 - 53 - 87, FAX/071/ 342 - 38 - 95
EMAIL : BIURO@ARC-HIT.PL
WWW.ARC-HIT.PL

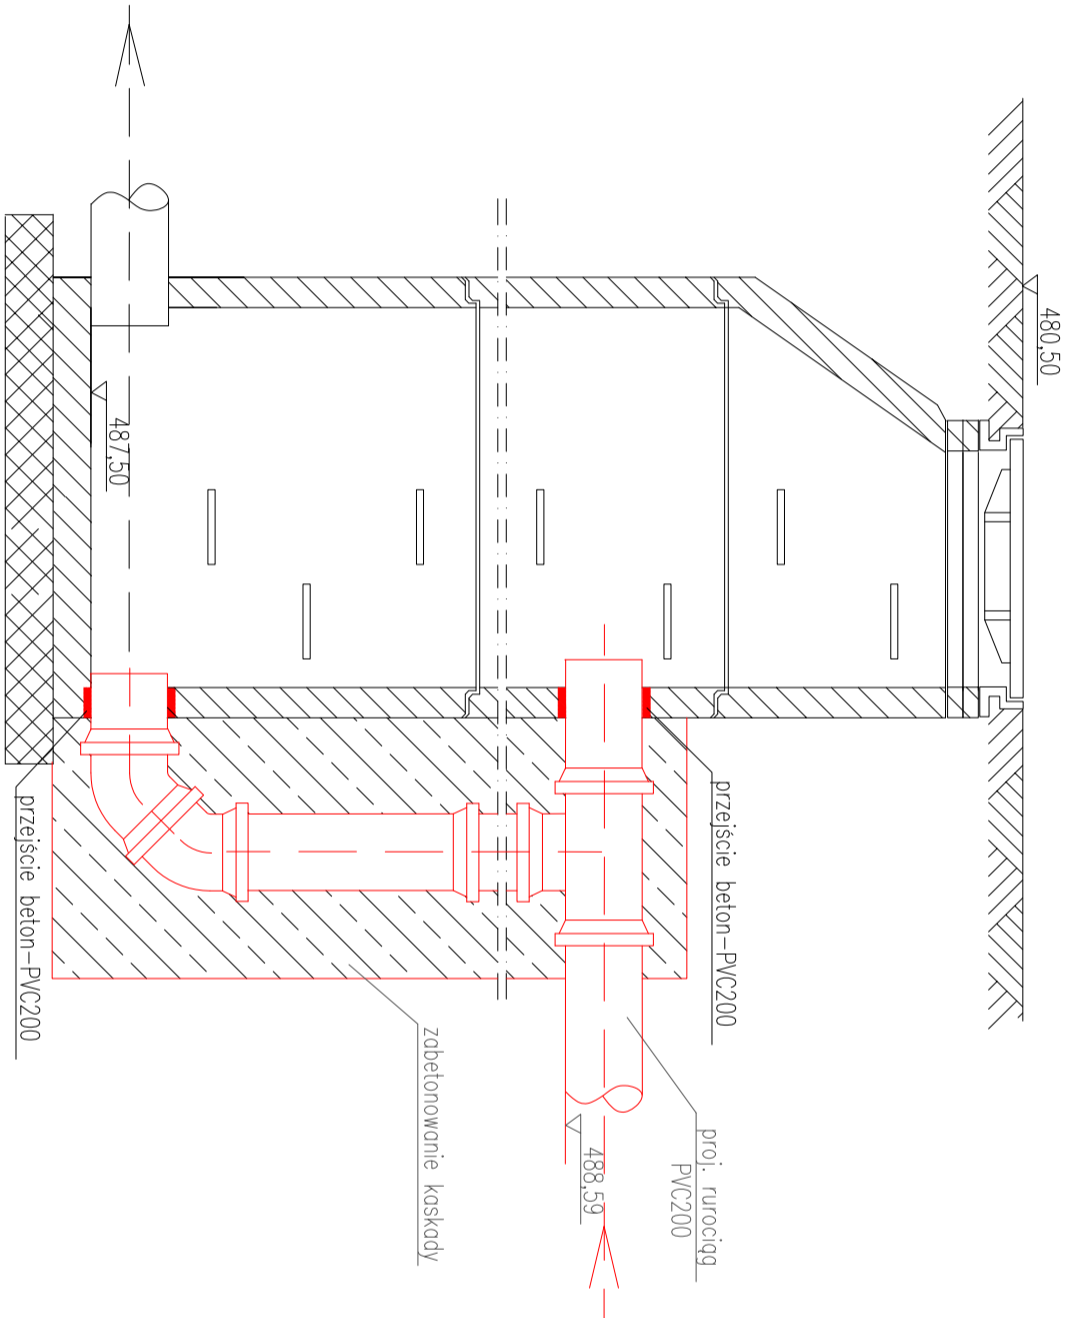

DATA:	09.2024	NUMER:	05	SKALA:	1:20
TEMAT:	Przebudowa istniejącego budynku usługowego w Mieroszowie przy ul. Nad Potokiem 6a na cele mieszkalne wielorodzinne				
INWESTOR:	TBS KAMIENNA GÓRA, UL. SIENKIEWICZA 7 58-400 KAMIENNA GÓRA				
STADIUM:	PROJEKT WYKONAWCZY				
BRANŻA:	INSTALACJE SANITARNE				
RYSUNEK:	PRZYŁĄCZE KANALIZACJA SANITARNEJ STUDNIA PRZYŁĄCZENIOWA KSI				
	Inie i nazwisko			nr uprawnień	podpis
Projektant:	mgr inż. Jacek Krystek			7/98/JG	
Sprawił:	mgr inż. Roman Ładziński			332/DOŚ/13	