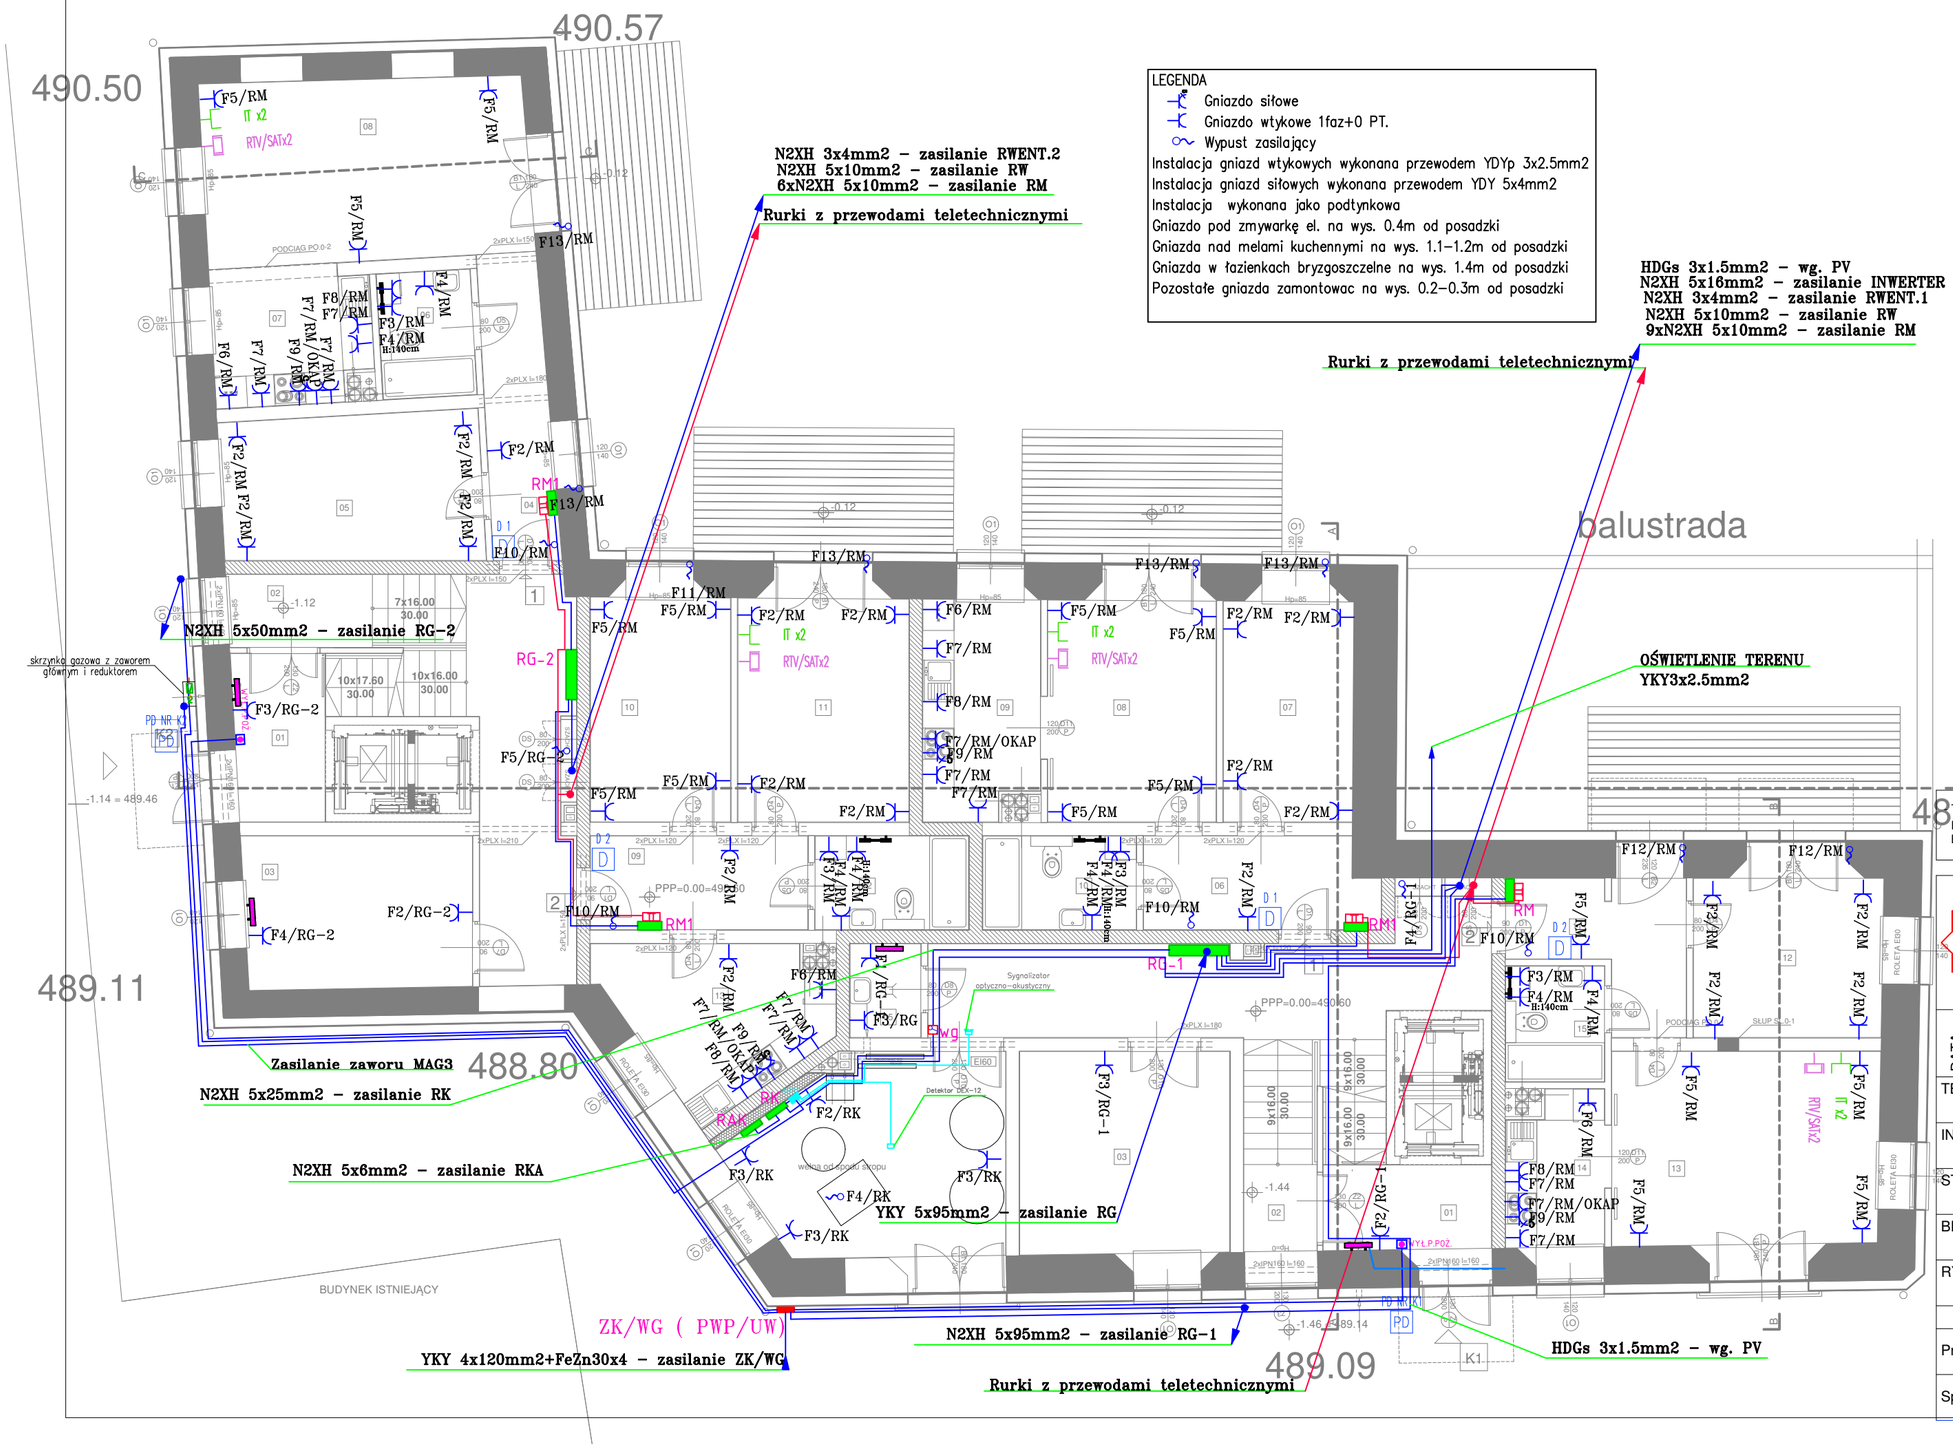

LEGENDA
- Gniazdo siłowe
- Gniazdo wtykowe 1faz+0 PT.
- Wypust zasilający

Instalacja gniazd wtykowych wykonana przewodem YDYp 3x2.5mm2
Instalacja gniazd siłowych wykonana przewodem YDY 5x4mm2
Instalacja wykonana jako podtynkowa
Gniazdo pod zmywarkę el. na wys. 0.4m od posadzki
Gniazda nad melami kuchennymi na wys. 1.1–1.2m od posadzki
Gniazda w łazienkach bryzgoszczelne na wys. 1.4m od posadzki
Pozostałe gniazda zamontowac na wys. 0.2–0.3m od posadzki

LEGENDA
- Punkt dystrybucyjny sieci strukturalnej: GPD–n – główny punkt dystrybucyjny budynku
- Skrzynki telekomunikacyjne
- Gniazdo logiczne 1xRJ45 montowane na ścianie w puszkach elektrycznych z ramką.
- Gniazdo RTV/ SAT montowane na ścianie w puszkach elektrycznych
- D Słuchawka domofonowa – unifon.
- PD Panel wejściowy klatkowy int. domofonowej.

UWAGI DOT. MONTAŻU – OKABLOWANIE NISKOPRĄDOWE

1. Należy używać tylko sprzętu pochodzącego od Producenta wyspecyfikowanego w projekcie, do którego producent oferuje pełną obsługę techniczn (dokumentację, pomiary, doradztwo instalacyjne, gwarancję), system okablowania musi być spójny i zgodny z normami.
2. W przypadku przecięcia trasy linii teleinformatycznych z przewodami elektrycznymi, wolno to zrobić tylko pod kątem 90 stopni.
3. Nie wolno przekroczyć minimalnej wartości promienia gięcia przewodów.
4. Nie wolno przekroczyć dopuszczalnej wartości naciągu kabla. Przekroczenie dopuszczalnego naciągu kabla może spowodować zmianę położenia względem siebie żył, efektem czego będzie zwiększenie się przesłuchów międzyszyparowych
5. Nie wolno dopuścić do powstania pętli, skręcenia oraz do powstania uszkodzeń izolacji podczas układania kabla (spowoduje to obniżenie kategorii toru transmisji).
6. Należy unikać styku kabla z ostrymi krawędziami.
7. Do rozwijania szpuli z kablem należy zastosować podstawę do szpul.
8. Do zaciskania wiązek kabli zabronione jest używanie opasek plastikowych. Należy stosować opaski na rzepy.
9. Wszystkie przewody od szachtu do miejsc docelowych układać w rurkach RKSG zgodnie z trasami na rysunku. Rurki w części korytarza układać w posadzce, w warstwie steropianu.
10. Ułożone przewody i kable w trasach kablowych, przy wejściach i wyjściach z puszek punktów dystrybucyjnych, rozdzielni domofonowych, multiswitchy oraz odgałęzników należy oznaczyć w czytelny sposób. Zaleca się aby etykieta zawierała odwołanie do numeru mieszkania.
11. Przed przystąpieniem do prac zapoznać się z opisem technicznym. Wszelkie niejasności przekazać Projektantowi do wiadomości Inwestora.

TEN RYSUNEK OBJĘTY JEST PRAWAMI AUTORSKIMI NIE MOŻE BYĆ UŻYWANY LUB REPRODUKOWANY W CZĘŚCI LUB CAŁOŚCI PRZY WYKORZYSTYWANIU DO PRAC BEZ PISEMNEJ ZGODY AUTORA

AUTORSKA PRACOWNIA ARCHITEKTURY 'ARC-HIT'
UL.RÓŻANA 10 , 53-226 WROCŁAW
PRACOWNIA:UL.KOŚCIUSZKI 76a , 50-442 WROCŁAW
TEL./071/ 372 - 53 - 87 , FAX/071/ 342 - 38 - 95
EMAIL : BIURO@ARC-HIT.PL
WWW.ARC-HIT.PL

DATA:	09.2024	NUMER:	02	SKALA:	1:100

TEMAT:	**Przebudowa istniejącego budynku usługowego w Mieroszowie przy ul.Nad Potokiem 6a na cele mieszkalne wielorodzinne**
INWESTOR:	**TBS KAMIENNA GÓRA , UL.SIENKIEWICZA 7 58-400 KAMIENNA GÓRA**
STADIUM:	**PROJEKT WYKONAWCZY**
BRANŻA:	**INSTALACJE ELEKTRYCZNE**
RYSUNEK:	**RZUT POZIOMU PRZYZIEMIA INSTALACJA ZASILANIA I GNIAZD WTYKOWYCH**

	Imie i nazwisko	nr uprawnien	podpis
Projektant:	**mgr inż. Krzysztof Zawadzki**	**173/DOŚ/13**	
Sprawdził:	**mgr inż. Jakub Rożek**	**171/DOŚ/14**	