


RM1

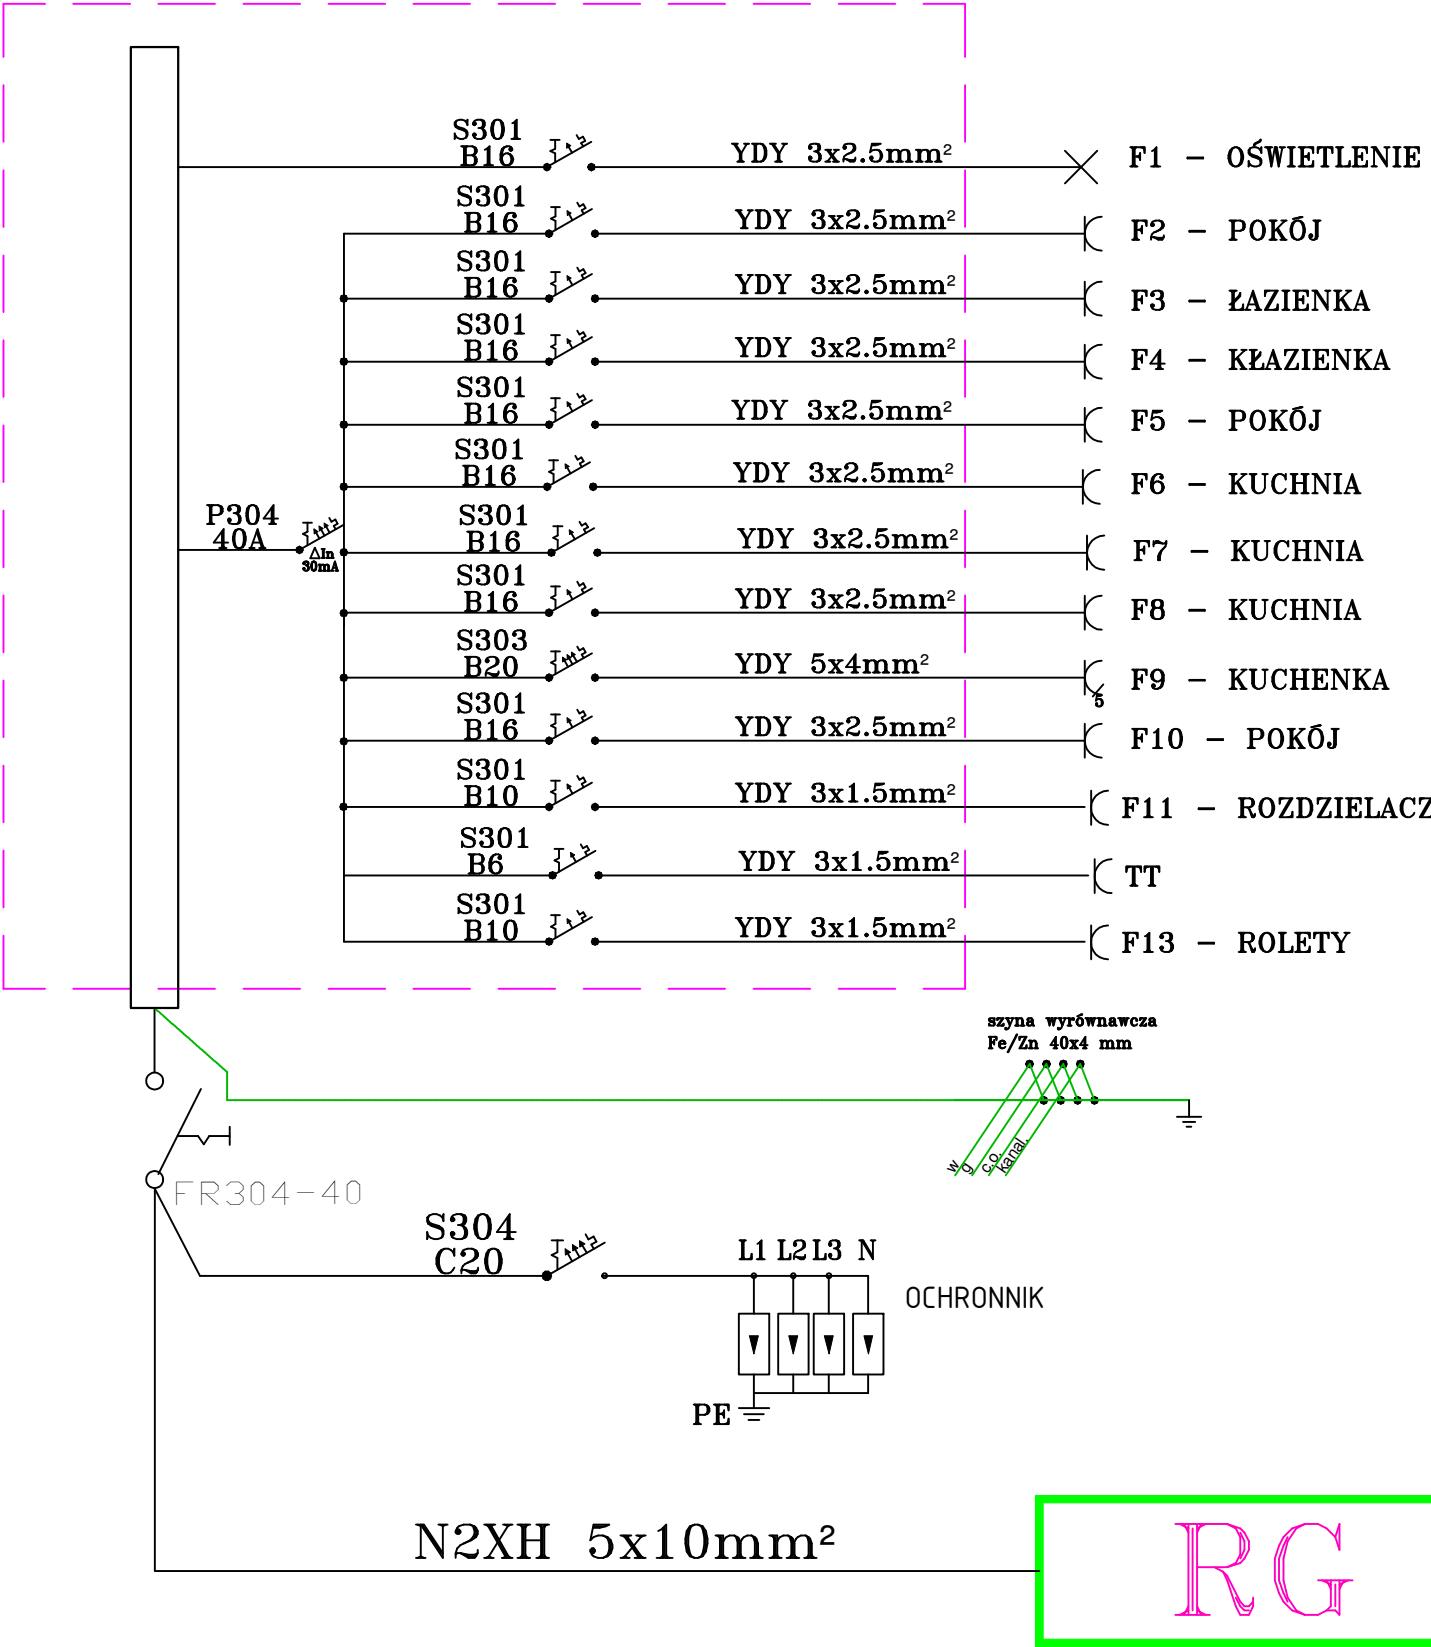

TN-S

SZYBKIE WYŁĄCZENIE!

POŁĄCZENIA WYRÓWNAWCZE  
POZOSTAWIĆ 30% REZERWY



AUTORSKA PRACOWNIA ARCHITEKTURY 'ARC-HIT'  
UL.RÓŻANA 10 , 53-226 WROCŁAW  
PRACOWNIA:UL.KOŚCIUSZKI 76a , 50-442 WROCŁAW  
TEL./071/ 372 - 53 - 87 , FAX/071/ 342 - 38 - 95  
EMAIL : BIURO@ARC-HIT.PL  
WWW.ARC-HIT.PL



DATA:	09.2024	NUMER:	15	SKALA:	1:100
TEMAT:	Przebudowa istniejącego budynku usługowego w Mieroszowie przy ul.Nad Potokiem 6a na cele mieszkalne wielorodzinne				
INWESTOR:	TBS KAMIENNA GÓRA , UL.SIENKIEWICZA 7 58-400 KAMIENNA GÓRA				
STADIUM:	PROJEKT WYKONAWCZY				
BRANŻA:	INSTALACJE ELEKTRYCZNE				
RYSUNEK:	SCHEMAT ROZDZIELNICZY RM1				
	Imię i nazwisko	nr uprawnień	podpis		
Projektant:	mgr inż. Krzysztof Zawadzki	173/DOŚ/13			
Sprawdził:	mgr inż. Jakub Rożek	171/DOŚ/14			