


RWENT/1

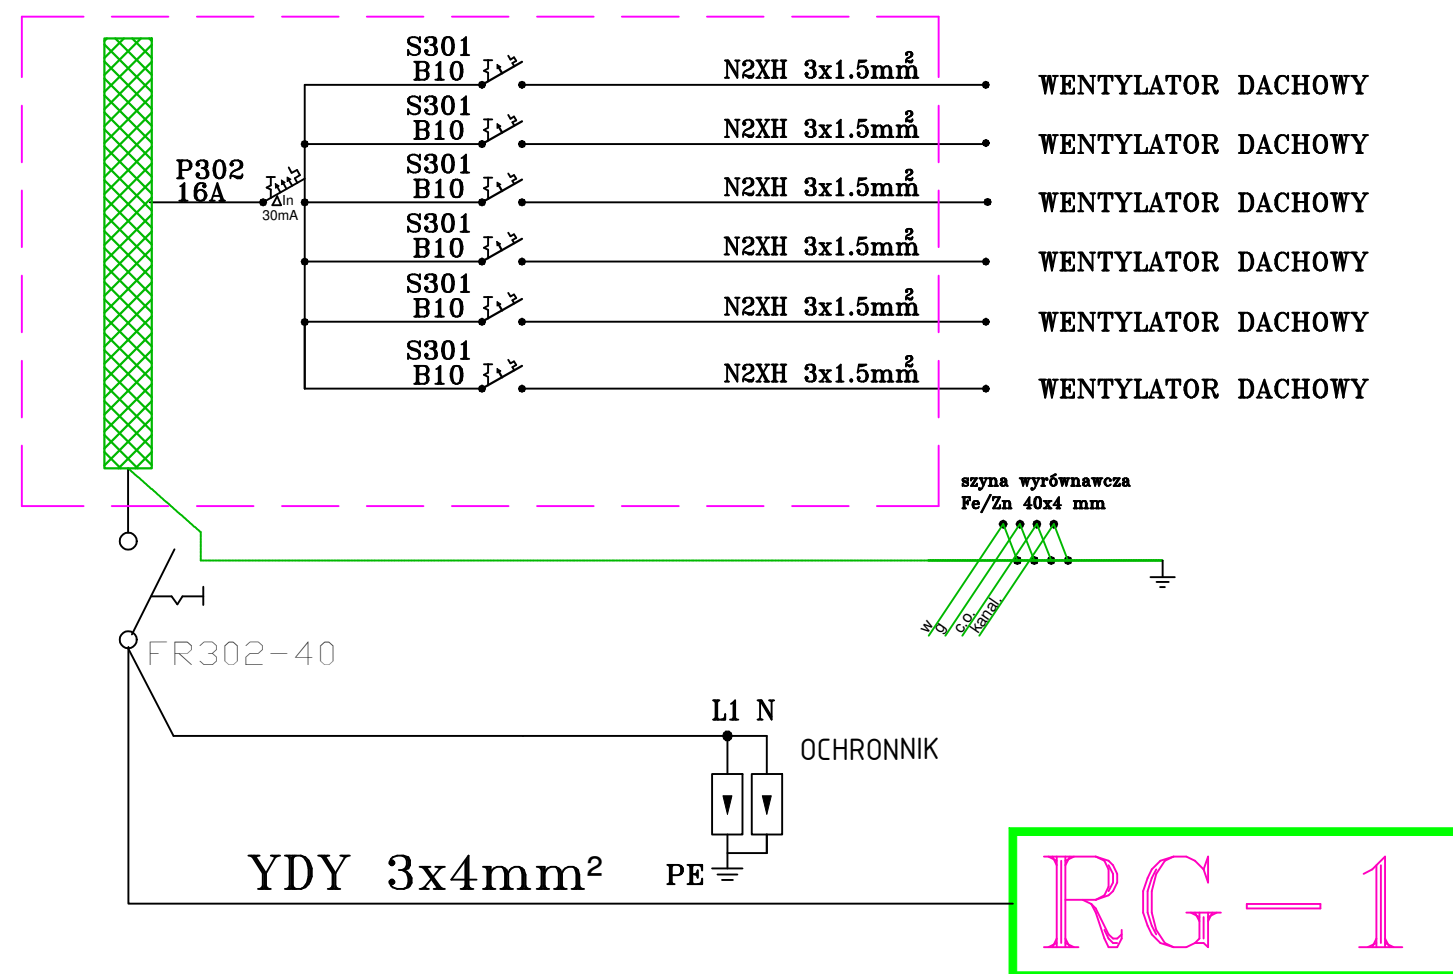


TN-S

SZYBKIE WYŁĄCZENIE!

POŁĄCZENIA WYRÓWNAWCZE

POZOSTAWIĆ 30% REZERWY

RWENT/2

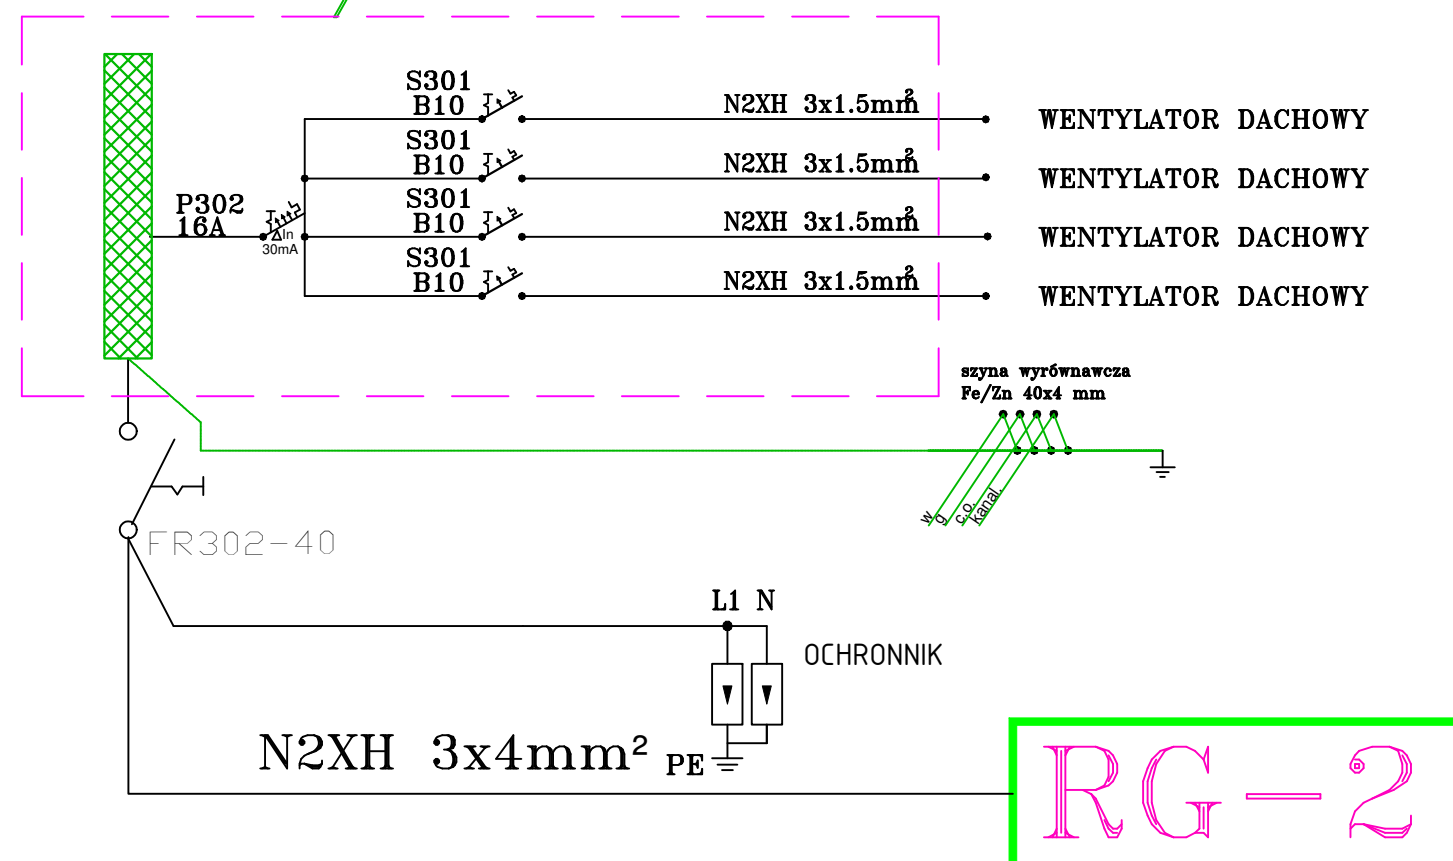

		AUTORSKA PRACOWNIA ARCHITEKTURY 'ARC-HIT' UL.RÓŻANA 10 , 53-226 WROCŁAW PRACOWNIA:UL.KOŚCIUSZKI 76a , 50-442 WROCŁAW TEL./071/ 372 - 53 - 87 , FAX/071/ 342 - 38 - 95 EMAIL : BIURO@ARC-HIT.PL WWW.ARC-HIT.PL			
DATA:	09.2024	NUMER:	17	SKALA:	1:100
TEMAT:	Przebudowa istniejącego budynku usługowego w Mioszowie przy ul.Nad Potokiem 6a na cele mieszkalne wielorodzinne				
INWESTOR:	TBS KAMIENNA GÓRA , UL.SIENKIEWICZA 7 58-400 KAMIENNA GÓRA				
STADIUM:	PROJEKT WYKONAWCZY				
BRANŻA:	INSTALACJE ELEKTRYCZNE				
RYSUNEK:	SCHEMAT ROZDZIELNICZY RWENT.1 I RWENT2				
Imię i nazwisko		nr uprawnień		podpis	
Projektant:		mgr inż. Krzysztof Zawadzki		173/DOŚ/13	
Sprawdził:		mgr inż. Jakub Rożek		171/DOŚ/14	