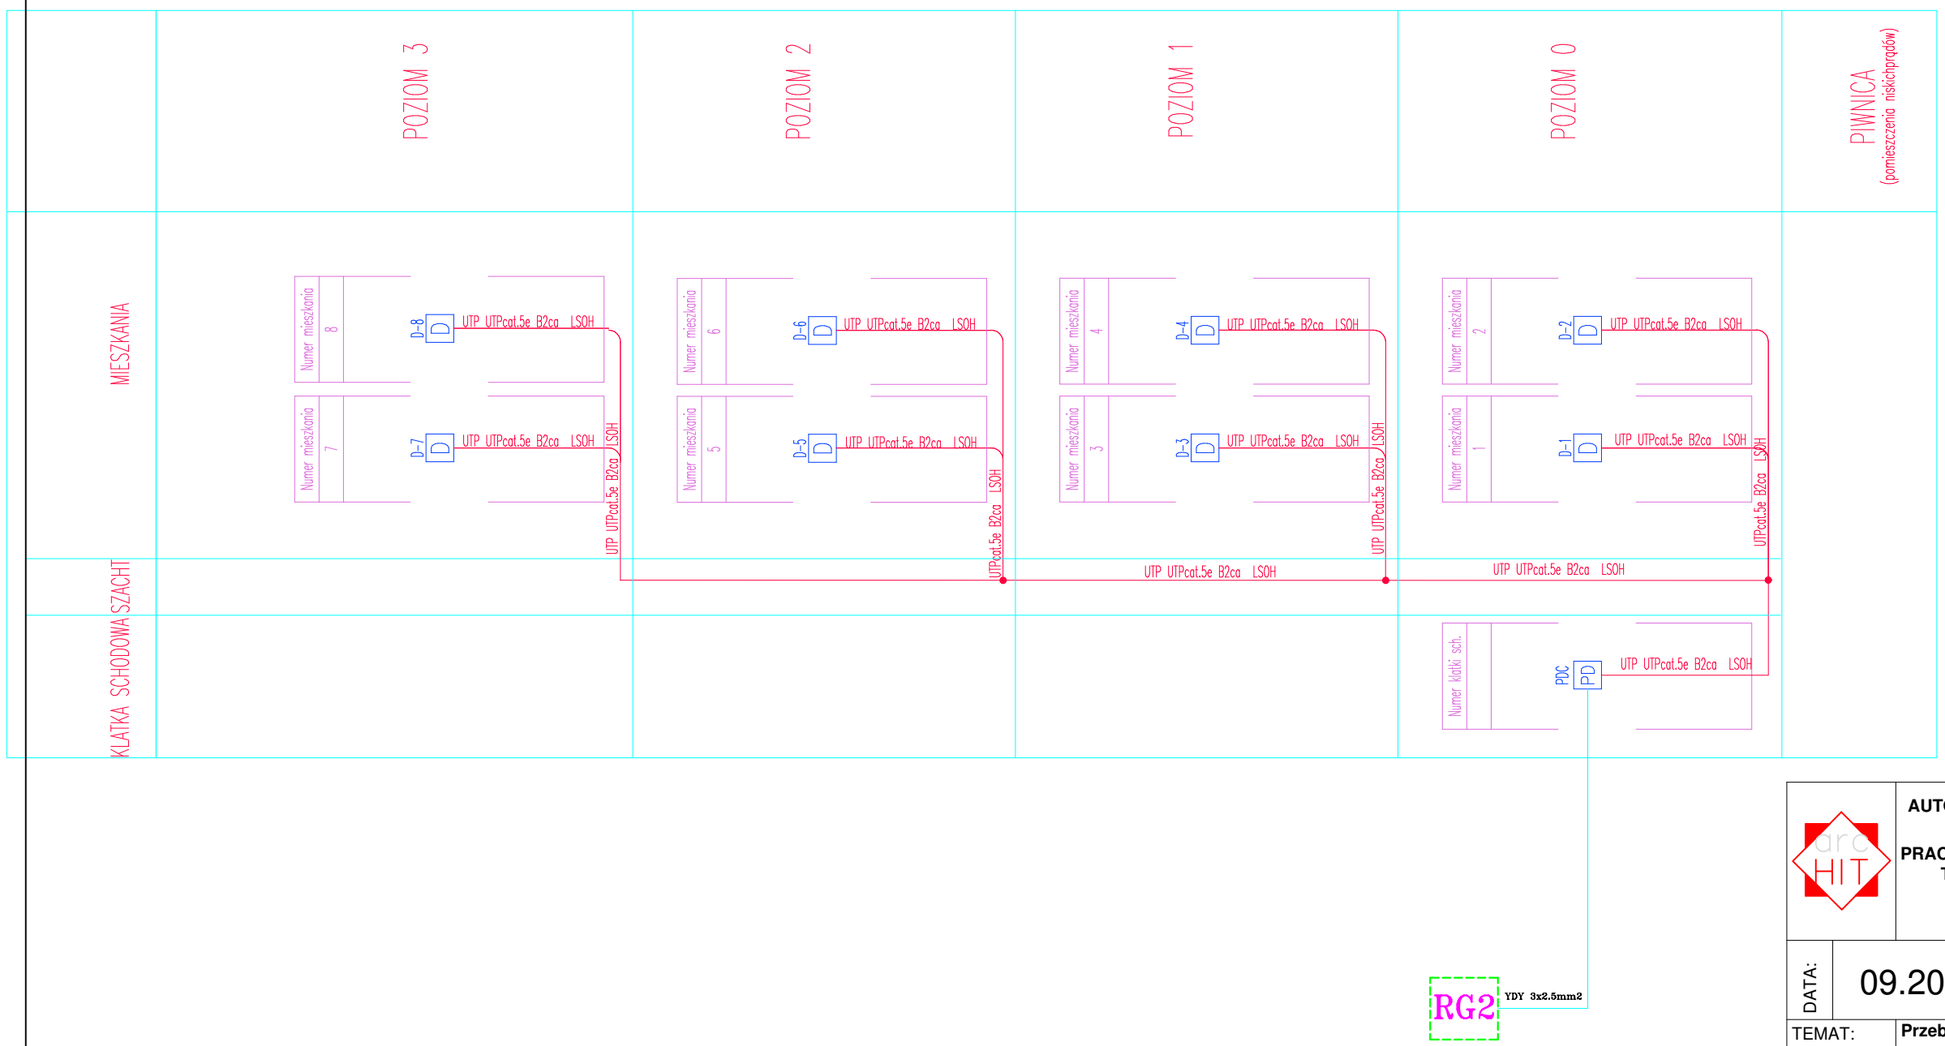

SYSTEM DOMOFONOWY OPARTY NA BAZIE PRODUKTÓW FIRMY LASKOMEX

AUTORSKA PRACOWNIA ARCHITEKTURY 'ARC-HIT'
UL.RÓŻANA 10 , 53-226 WROCŁAW
PRACOWNIA:UL.KOŚCIUSZKI 76a , 50-442 WROCŁAW
TEL./071/ 372 - 53 - 87 , FAX/071/ 342 - 38 - 95
EMAIL : BIURO@ARC-HIT.PL
WWW.ARC-HIT.PL

DATA:	09.2024	NUMER:	21	SKALA:	1:100

TEMAT:	**Przebudowa istniejącego budynku usługowego w Mieroszowie przy ul.Nad Potokiem 6a na cele mieszkalne wielorodzinne**
INWESTOR:	**TBS KAMIENNA GÓRA , UL.SIENKIEWICZA 7 58-400 KAMIENNA GÓRA**
STADIUM:	**PROJEKT WYKONAWCZY**
BRANŻA:	**INSTALACJE ELEKTRYCZNE**
RYSUNEK:	**SCHEMAT INSTALACJI DOMOFONÓW KLATKA SCHODOWA B**

	Imie i nazwisko	nr uprawnien	podpis
Projektant:	**mgr inż. Krzysztof Zawadzki**	**173/DOŚ/13**	
Sprawdził:	**mgr inż. Jakub Rożek**	**171/DOŚ/14**	