




A-A  
PRZEKRÓJ TYPOWY 1:50

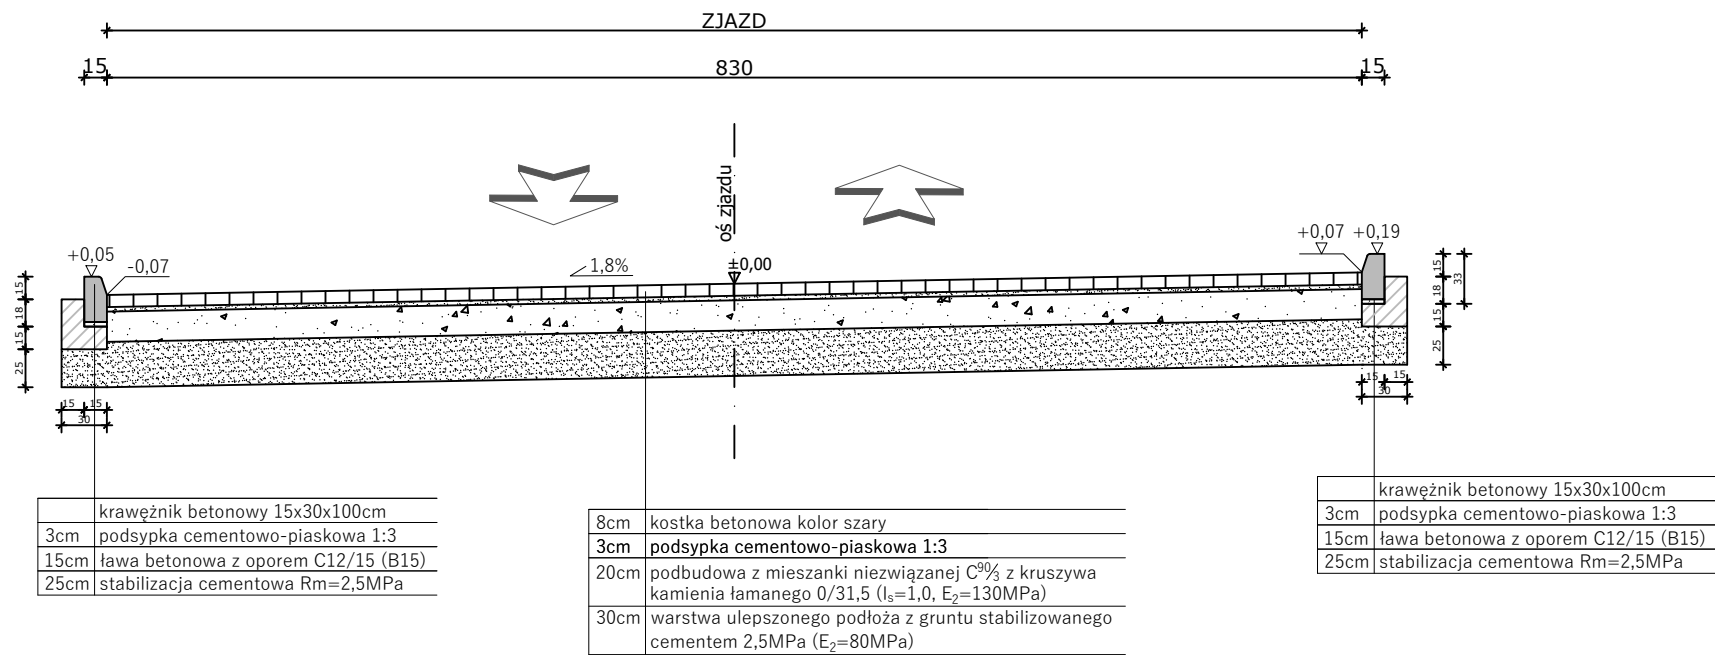


Szczegół konstrukcyjny  
Przekrój typowy przez schody terenowe  
skala 1:25

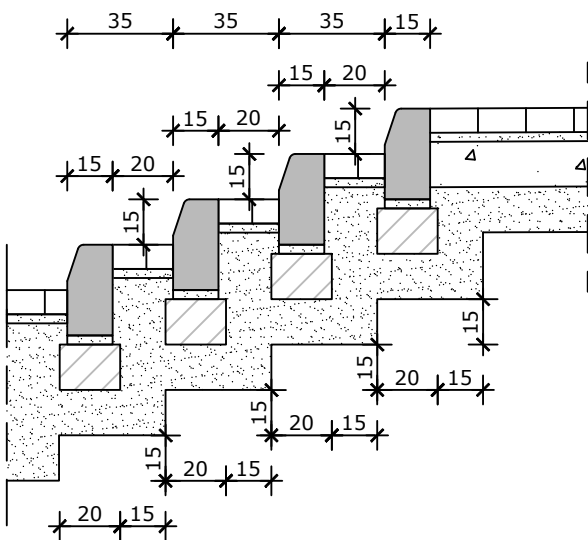


Szczegół konstrukcyjny  
krawężnik betonowy 15x30  
na ławie betonowej z oporem  
skala 1:25

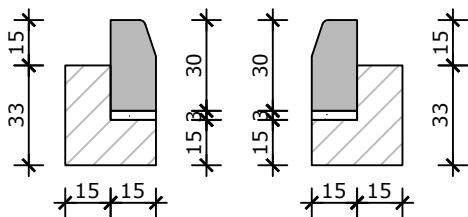

Szczegół konstrukcyjny  
obrzeże betonowe 8x30  
na ławie betonowej z oporem  
skala 1:25

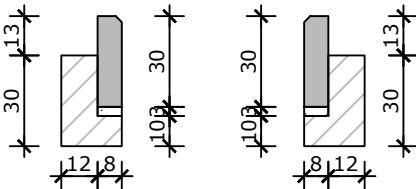

B-B  
PRZEKRÓJ TYPOWY 1:50

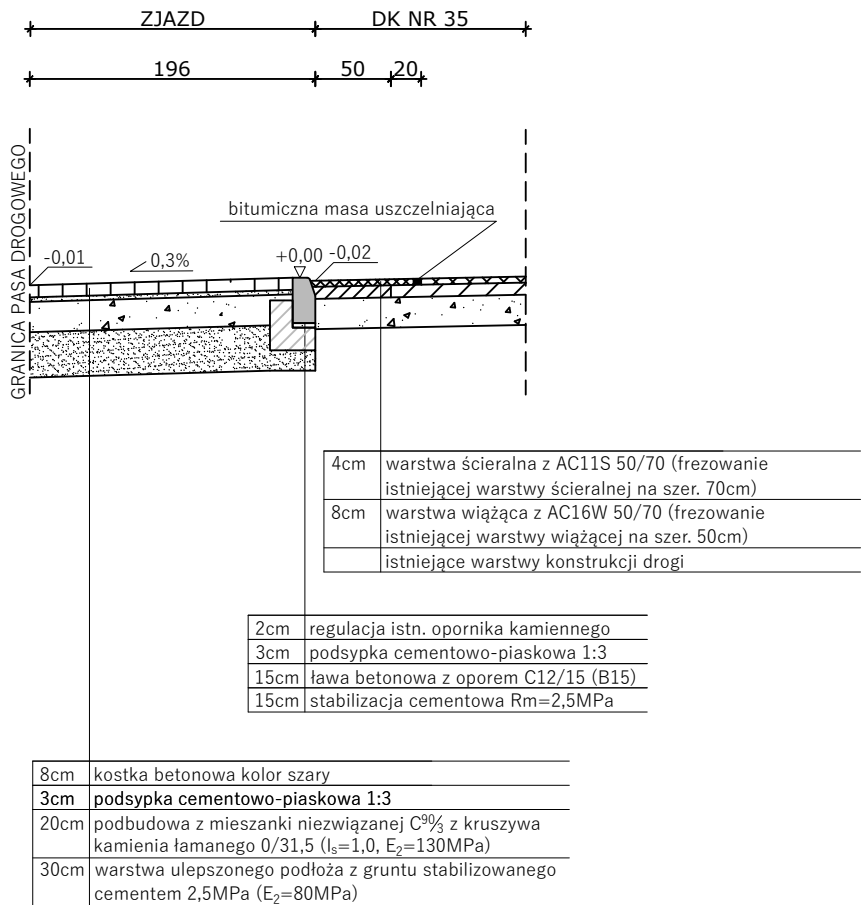

		AUTORSKA PRACOWNIA ARCHITEKTURY "ARC-HIT" UL. RÓŻANA 10 , 53-226 WROCŁAW PRACOWNIA: UL. KOŚCIUSZKI 76a , 50-442 WROCŁAW TEL./071/ 372 - 53 - 87 , FAX/071/ 342 - 38 - 95 EMAIL : BIURO@ARC-HIT.PL WWW.ARC-HIT.PL			
DATA:	08.2024	NUMER:	PW-2	SKALA:	1:50
TEMAT:	PRZEBUDOWA ISTNIEJĄCEGO BUDYNKU NA BUDYNEK MIESZKALNY WIELORODZINNY PRZY UL. NAD POTOKIEM 6A W MIEROSZOWIE				
INWESTOR:	Towarzystwo Budownictwa Społecznego "TBS" Sp. z o. o. ul. Sienkiewicza 7. 58-400 Kamienna Góra				
STADIUM:	PROJEKT WYKONAWCZY				
BRANŻA:	DROGOWA				
RYSUNEK:	PRZEKROJE TYPOWE A-A, B-B, Szczegóły konstrukcyjne				
	Imię i nazwisko		nr uprawnień		podpis
Projektant:	mgr inż. Kinga Bryk		DOŚ/0072/PBD/23		
Sprawdził:	mgr inż. Tomasz Wizerkaniuk		247/99/DUW		