



ELEWACJA PÓŁNOCNA

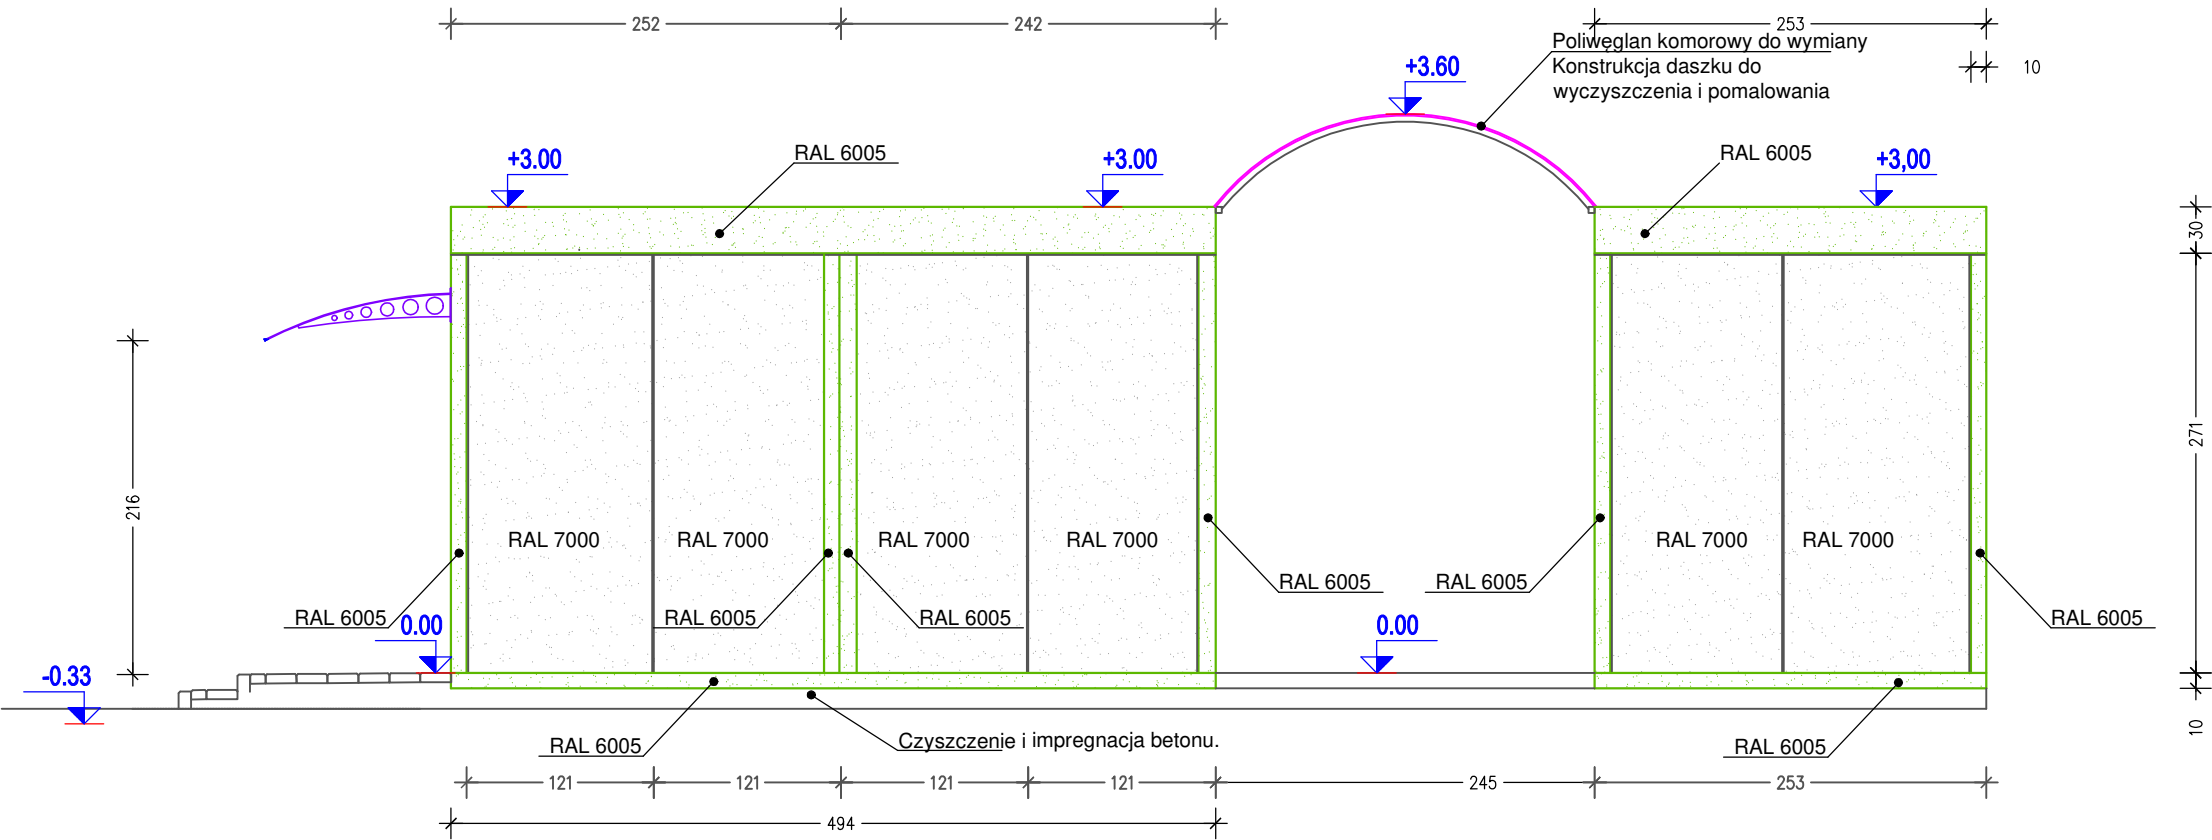

ELEWACJA ZACHODNIA

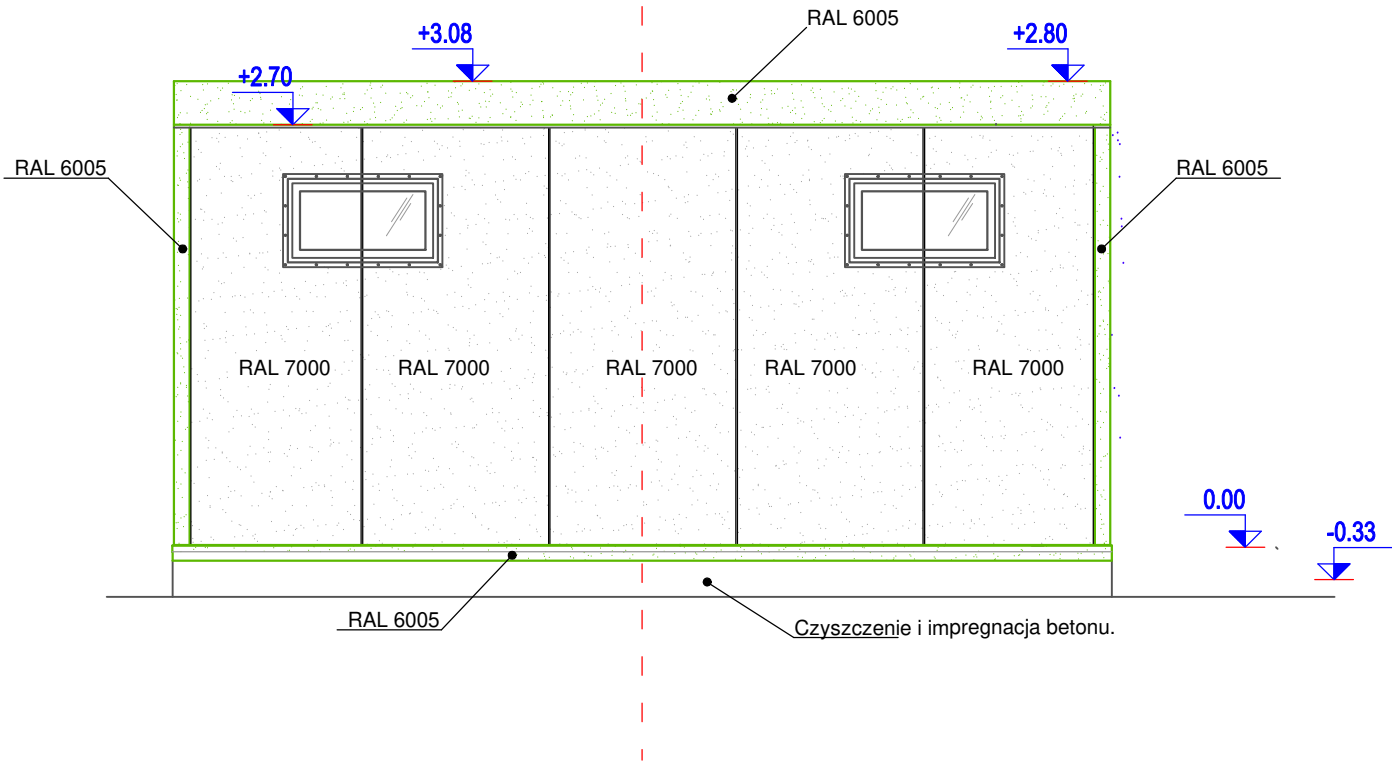

DOKUMENTACJA TECHNICZNA				
Jednostka projektowa	CHEM-TECH Paulina Kaczmarska 98 - 300 Wieluń, ul. P.O.W. 36 e-mail: ziemowitk@wp.pl tel: 601 163 357			
Branża	ARCHITEKTONICZNA			
Nazwa zadania	MODERNIZACJA KOMPLEKSU BOISK W RAMACH ZADANIA PN: "MODERNIZACJA I ROZBUDOWA FUNKCJONALNOŚCI ORLIKA PRZY UL. LIPOWEJ W ŁASKU"			
Inwestor	Gmina Łask 98-100 Łask ul. Warszawska 14	Adres inwestycji	98-100 Łask, ul. Lipowa	
		Id działki	100302_4.0001.300; 301/37	
Nazwa rysunku	BUDYNEK - STAN PROJEKTOWANY ELEWACJA PÓŁNOCNA I ZACHODNIA			Skala
				1 : 50
Projektant branża architektoniczna	mgr inż Andrzej Antczak upr. nr 1/R-194ŁOIA/04		Data	Nr rys.
			II 2025	03