

WNIOSEK

o ustalenie lokalizacji inwestycji celu publicznego albo warunków zabudowy

Podstawa prawna: art. 52 ust. 1 oraz art. 64 ust. 1 ustawy z dnia 27 marca 2003 r. o planowaniu i zagospodarowaniu przestrzennym (Dz. U. z 2023 r. poz. 977, z późn. zm.)

1. ORGAN

Nazwa: WÓJT GMINY SUWAŁKI

2. RODZAJ WNIOSKU

☒ o ustalenie lokalizacji inwestycji celu publicznego¹⁾

☐ o ustalenie warunków zabudowy

3. DANE WNIOSKODAWCY²⁾

Imię i nazwisko lub nazwa: GMINA SUWAŁKI

Kraj: POLSKA Województwo: PODLASKIE

Powiat: M. SUWAŁKI

Gmina:

Ulica: ŚWIERKOWA

Nr domu: 45

Nr lokalu:

Miejscowość: SUWAŁKI

Kod pocztowy:

E-mail³⁾:

Nr tel.³⁾:

Adres skrytki ePUAP lub adres do doręczeń elektronicznych⁴⁾:

3.1. Czy wnioskodawca jest właścicielem lub użytkownikiem wieczystym terenu objętego wnioskiem?

☐ tak

☒ nie

4. DANE WNIOSKODAWCY (DO KORESPONDENCJI)²⁾

Wypełnia się, jeżeli adres do korespondencji wnioskodawcy jest inny niż wskazany w pkt 3.

Kraj: Województwo:

Powiat: Gmina:

Ulica: Nr domu:

Nr lokalu:

Miejscowość: Kod pocztowy:

E-mail³⁾: Nr tel.³⁾:

Adres skrytki ePUAP lub adres do doręczeń elektronicznych⁴⁾:

5. DANE PEŁNOMOCNIKA²⁾

Wypełnia się, jeżeli wnioskodawca ustanowił pełnomocnika lub pełnomocnika do doręczeń.

☐ pełnomocnik ☐ pełnomocnik do doręczeń

Imię i nazwisko lub nazwa:

Kraj: Województwo:

Powiat: Gmina:

Ulica: Nr domu:

Nr lokalu:

Miejscowość: Kod pocztowy:

E-mail³⁾: Nr tel.³⁾:

Adres skrytki ePUAP lub adres do doręczeń elektronicznych⁴⁾:

6. TEREN OBJĘTY WNIOSKIEM⁵⁾

Ulica³⁾: Nr domu³⁾:
Miejscowość³⁾: MAŁA HUTA Kod pocztowy³⁾: 16-402

Identyfikator działki lub działek ewidencyjnych⁶⁾:

Województwo	Powiat	Gmina	Obręb ewidencyjny	Arkusze mapy ³⁾	Numer działki ewidencyjnej
... PODLASKIE	... SUWAŃSKI	... SUWAŁKI	... MAŁA HUTA 201

7. CHARAKTERYSTYKA INWESTYCJI

7.1. Nazwa inwestycji: POMOST PŁYWAJĄCY

7.2. Sposób wyznaczenia terenu inwestycji wskazanego w punkcie 6:

- ☐ Teren inwestycji obejmuje całą działkę ewidencyjną lub działki ewidencyjne.
☒ Teren inwestycji obejmuje część działki ewidencyjnej lub działek ewidencyjnych⁷⁾.

7.2.1. Powierzchnia terenu inwestycji w metrach kwadratowych, w przypadku gdy teren inwestycji obejmuje część co najmniej jednej działki ewidencyjnej: 1500

7.3. W przypadku gdy inwestycja dotyczy istniejącej zabudowy i zagospodarowania terenu, istniejąca zabudowa:

7.4. Obecny sposób zagospodarowania terenu inwestycji⁸⁾:

7.5. Projektowany sposób zagospodarowania terenu inwestycji⁸⁾:
POMOST PŁYWAJĄCY

7.6. Parametry dotyczące terenu inwestycji:

Wyszczególnienie	Nie dotyczy	Istniejąca	Projektowana	
			minimalna	maksymalna
7.6.1. Powierzchnia zabudowy [m ²]	<input type="checkbox"/>	... 0	... 25	... 60
7.6.2. Powierzchnia biologicznie czynna [m ²]	<input type="checkbox"/>	... 1500	... 1440	... 1475
7.6.3. Powierzchnia podlegająca przekształceniu [m ²]	<input type="checkbox"/> 25	... 60

7.7. Sposób oddziaływania, w przypadku gdy obszar oddziaływania obiektu wykracza poza teren inwestycji:
NIE DOTYCZY

7.8. Dane charakteryzujące wpływ inwestycji na środowisko, w szczególności określenie rodzaju przedsięwzięcia w nawiązaniu do przepisów odrębnych, w przypadku gdy inwestycja zalicza się do przedsięwzięć mogących znacząco oddziaływać na środowisko:
NIE DOTYCZY

- 7.9. Czy inwestycja dotyczy:
- ☐ wolnostojącego, nie więcej niż dwukondygnacyjnego budynku mieszkalnego jednorodzinnego o powierzchni zabudowy do 70 m², o którym mowa w art. 29 ust. 1 pkt 1a ustawy z dnia 7 lipca 1994 r. – Prawo budowlane (Dz. U. z 2023 r. poz. 682, z późn. zm.)
- ☐ biogazowni rolniczej spełniającej warunki określone w art. 4 ust. 1 ustawy z dnia 13 lipca 2023 r. o ułatwieniach w przygotowaniu i realizacji inwestycji w zakresie biogazowni rolniczych, a także ich funkcjonowaniu (Dz. U. poz. 1597)
- ☐ strategicznej inwestycji w zakresie sieci dystrybucyjnej, o której mowa w art. 1 ust. 2 pkt 4a ustawy z dnia 24 lipca 2015 r. o przygotowaniu i realizacji strategicznych inwestycji w zakresie sieci przesyłowych (Dz. U. z 2023 r. poz. 1680, z późn. zm.)
- ☐ zakładu o zwiększonym lub dużym ryzyku wystąpienia poważnej awarii przemysłowej, o którym mowa w art. 248 ust. 1 ustawy z dnia 27 kwietnia 2001 r. – Prawo ochrony środowiska (Dz. U. z 2024 r. poz. 54) (w przypadku zaznaczenia tej opcji należy uzupełnić załącznik E)

- 7.10. Łączna powierzchnia sprzedaży w metrach kwadratowych, w przypadku gdy inwestycja dotyczy obiektu handlowego:
- 7.11. Powierzchnia gospodarstwa rolnego w metrach kwadratowych, w przypadku gdy inwestycja jest związana z gospodarstwem rolnym:
- 7.12. Dodatkowe informacje dotyczące terenu inwestycji³⁾:

8. OBSŁUGA KOMUNIKACYJNA

8.1. Dostęp do drogi publicznej:

☒ nie dotyczy ☐ bezpośredni ☒ pośredni⁹⁾ (droga wewnętrzna) ☐ pośredni⁹⁾ (służebność)

Identyfikator działki lub działek ewidencyjnych⁶⁾:

Województwo	Powiat	Gmina	Obręb ewidencyjny	Arkusz mapy ³⁾	Numer działki ewidencyjnej
... PODLASKIE	... SUWAŃSKI	... SUWAŃKI	... MAŁA HUTA 406
...
...

8.1.1. Dodatkowe informacje dotyczące dostępu do drogi publicznej³⁾: PRZEZ DZIAŁKĘ NR 388 OBRĘB MAŁA HUTA

8.2. Wnioskowana liczba miejsc do parkowania:

Wyszczególnienie	Nie dotyczy	Istniejąca liczba miejsc do parkowania	Projektowana liczba miejsc do parkowania	
			minimalna	maksymalna
8.2.1. garaż	<input checked="" type="checkbox"/>
8.2.2. parking	<input checked="" type="checkbox"/>
8.2.3. inne	<input checked="" type="checkbox"/>

8.2.4. Dodatkowe informacje dotyczące miejsc do parkowania³⁾:

A. ZAŁĄCZNIK – DANE DOTYCZĄCE INFRASTRUKTURY TECHNICZNEJ
Nr egzemplarza¹⁰⁾: ...

A.1. Informacje dotyczące infrastruktury technicznej:

Infrastruktura techniczna	Nie dotyczy	Wyszczególnienie	Istniejące	Projektowane
A.1.1. Dostęp do wody	<input checked="" type="checkbox"/>	przyłącze wodociągowe	<input type="checkbox"/>	<input type="checkbox"/>
		studnia do poboru wody pitnej	<input type="checkbox"/>	<input type="checkbox"/>
		inne	<input type="checkbox"/>	<input type="checkbox"/>
		zapotrzebowanie oraz dodatkowe informacje ¹¹⁾ :		
A.1.2. Odprowadzanie ścieków	<input checked="" type="checkbox"/>	przyłącze kanalizacyjne	<input type="checkbox"/>	<input type="checkbox"/>
		bezodpływowy zbiornik na nieczystości ciekłe	<input type="checkbox"/>	<input type="checkbox"/>
		indywidualna oczyszczalnia ścieków	<input type="checkbox"/>	<input type="checkbox"/>
		inne	<input type="checkbox"/>	<input type="checkbox"/>
zapotrzebowanie oraz dodatkowe informacje ¹¹⁾ :				
A.1.3. Odprowadzanie i oczyszczanie ścieków innych niż w pkt A.1.2	<input checked="" type="checkbox"/>	przyłącze kanalizacyjne po wcześniejszym podczyszczeniu	<input type="checkbox"/>	<input type="checkbox"/>
		bezodpływowy zbiornik na ścieki	<input type="checkbox"/>	<input type="checkbox"/>
		indywidualna oczyszczalnia ścieków	<input type="checkbox"/>	<input type="checkbox"/>
		bezodpływowy zbiornik na ścieki odzwierzęce	<input type="checkbox"/>	<input type="checkbox"/>
		płyta obornikowa	<input type="checkbox"/>	<input type="checkbox"/>
		inne	<input type="checkbox"/>	<input type="checkbox"/>
zapotrzebowanie oraz dodatkowe informacje ¹¹⁾ :				
A.1.4. Odprowadzenie wód opadowych i roztopowych	<input checked="" type="checkbox"/>	przyłącze kanalizacji deszczowej	<input type="checkbox"/>	<input type="checkbox"/>
		na własny nieutwardzony teren inwestycji	<input type="checkbox"/>	<input type="checkbox"/>
		na własny teren inwestycji, do dołów chłonnych lub zbiorników retencyjnych	<input type="checkbox"/>	<input type="checkbox"/>
		inne	<input type="checkbox"/>	<input type="checkbox"/>
zapotrzebowanie oraz dodatkowe informacje ¹¹⁾ :				
A.1.5. Dostęp do energii elektrycznej	<input checked="" type="checkbox"/>	przyłącze do sieci	<input type="checkbox"/>	<input type="checkbox"/>
		instalacja pozyskująca energię elektryczną ze źródeł odnawialnych	<input type="checkbox"/>	<input type="checkbox"/>
		inne	<input type="checkbox"/>	<input type="checkbox"/>
		zapotrzebowanie oraz dodatkowe informacje ¹¹⁾ :		
A.1.6. Dostęp do gazu	<input checked="" type="checkbox"/>	przyłącze do sieci	<input type="checkbox"/>	<input type="checkbox"/>
		naziemny zbiornik na gaz płynny	<input type="checkbox"/>	<input type="checkbox"/>
		podziemny zbiornik na gaz płynny	<input type="checkbox"/>	<input type="checkbox"/>
		inne	<input type="checkbox"/>	<input type="checkbox"/>
zapotrzebowanie oraz dodatkowe informacje ¹¹⁾ :				
A.1.7. Źródło ciepła	<input checked="" type="checkbox"/>	przyłącze do sieci ciepłowniczej	<input type="checkbox"/>	<input type="checkbox"/>
		indywidualne źródło ciepła	<input type="checkbox"/>	<input type="checkbox"/>
		instalacja pozyskująca energię cieplną ze źródeł odnawialnych	<input type="checkbox"/>	<input type="checkbox"/>
		inne	<input type="checkbox"/>	<input type="checkbox"/>
zapotrzebowanie oraz dodatkowe informacje ¹¹⁾ :				
A.1.8. Gospodarka odpadami	<input checked="" type="checkbox"/>	zgodnie z regulaminem utrzymania czystości i porządku na terenie gminy	<input type="checkbox"/>	<input type="checkbox"/>
		inne	<input type="checkbox"/>	<input type="checkbox"/>
		zapotrzebowanie oraz dodatkowe informacje ¹¹⁾ :		
A.1.9. Zaopatrzenie w środki łączności	<input checked="" type="checkbox"/>	przyłącze do sieci	<input type="checkbox"/>	<input type="checkbox"/>
		zapotrzebowanie oraz dodatkowe informacje ¹¹⁾ :		

A.2. Dodatkowe informacje z zakresu infrastruktury technicznej³⁾:

.....

B. ZAŁĄCZNIK – DANE DOTYCZĄCE BUDYNKU | Nr egzemplarza¹⁰⁾:B.1. Nazwa budynku³⁾:

B.2. Funkcja budynku (zgodnie z Polską Klasyfikacją Obiektów Budowlanych):

B.2.1. Liczba lokali mieszkalnych w przypadku budynku mieszkalnego:

istniejąca: projektowana:

B.3. Rodzaj prac dotyczących budynku¹²⁾:

☐ budowa ☐ odbudowa ☐ rozbudowa ☐ nadbudowa
☐ przebudowa ☐ zmiana sposobu użytkowania ☐ inne:

B.4. Charakterystyczne parametry budynku:

Wyszczególnienie	Nie dotyczy	Istniejąca	Projektowana	
			minimalna	maksymalna
B.4.1. Szerokość elewacji frontowej [m]	<input type="checkbox"/>
B.4.2. Suma powierzchni kondygnacji nadziemnych [m ²]	<input type="checkbox"/>
B.4.3. Liczba kondygnacji nadziemnych	<input type="checkbox"/>
B.4.4. Suma powierzchni kondygnacji podziemnych [m ²]	<input type="checkbox"/>
B.4.5. Liczba kondygnacji podziemnych	<input type="checkbox"/>
B.4.6. Wysokość [m]	<input type="checkbox"/>
B.4.7. Kąt nachylenia dachu [stopnie]	<input type="checkbox"/>

B.4.8. Rodzaj poddasza, jeśli znajduje się w budynku:

☐ użytkowe ☐ nieużytkowe ☐ nie dotyczy

B.5. Informacje dotyczące dachu:

Wyszczególnienie	Plaski	Jednospadowy	Dwuspadowy	Czterospadowy	Wielospadowy	Bez zmian	Inny
B.5.1. Rodzaj projektowanego dachu	<input type="checkbox"/>	<input type="checkbox"/>	<input type="checkbox"/>	<input type="checkbox"/>	<input type="checkbox"/>	<input type="checkbox"/>	<input type="checkbox"/>
Dodatkowe informacje ³⁾ :							
Wyszczególnienie	Symetryczny	Bez zmian	Inny				
B.5.2. Projektowany układ głównych połaci dachu	<input type="checkbox"/>	<input type="checkbox"/>	<input type="checkbox"/>				
Dodatkowe informacje ³⁾ :							
Wyszczególnienie	Prostopadły	Równoległy	Bez zmian	Inny			
B.5.3. Projektowany kierunek głównej kalenicy w stosunku do frontu działki	<input type="checkbox"/>	<input type="checkbox"/>	<input type="checkbox"/>	<input type="checkbox"/>			
Dodatkowe informacje ³⁾ :							
Projektowany rodzaj i kolor pokrycia dachowego w przypadku obiektów lub terenu objętych ochroną konserwatorską:							

B.6. Odległość budynku zwróconego ścianą z oknami lub drzwiami od granicy działki budowlanej:

☐ 4 m i więcej ☐ mniej niż 4 m

B.7. Odległość budynku zwróconego ścianą bez okien i drzwi od granicy działki budowlanej:

☐ 3 m i więcej ☐ mniej niż 3 m

B.8. Inne parametry budynku niewymienione powyżej, w tym dotyczące uwarunkowań wynikających z funkcjonującej ochrony konserwatorskiej w przypadku obiektów lub terenu nimi objętych oraz dotyczące uwarunkowań wynikających z położenia na obszarach szczególnego zagrożenia powodzią:

B.9. Liczba budynków o takich samych parametrach, w przypadku gdy wniosek obejmuje większą liczbę takich budynków:

C. ZAŁĄCZNIK – DANE DOTYCZĄCE OBIEKTU BUDOWLANEGO NIEBĘDĄCEGO BUDYNKIEM | Nr egzemplarza¹⁰⁾: ...

C.1. Nazwa obiektu budowlanego niebędącego budynkiem³⁾:

POMOST PLYWAJĄCY

C.2. Rodzaj obiektu niebędącego budynkiem:

☒ budowa

☐ urządzenie wodne

☐ inne:

C.3. Rodzaj prac dotyczących obiektu¹²⁾:

☒ budowa

☐ odbudowa

☐ rozbudowa

☐ nadbudowa

☐ przebudowa

☐ zmiana sposobu użytkowania

☐ inne:

C.4. Charakterystyczne parametry obiektu:

Wyszczególnienie	Nie dotyczy	Istniejąca	Projektowana	
			minimalna	maksymalna
C.4.1. Powierzchnia [m ²]	<input checked="" type="checkbox"/>
C.4.2. Kubatura, objętość, pojemność [m ³]	<input checked="" type="checkbox"/>
C.4.3. Długość [m]	<input type="checkbox"/>	...	12	20
C.4.4. Szerokość [m]	<input type="checkbox"/>	...	2,4	10
C.4.5. Wysokość [m]	<input checked="" type="checkbox"/>

C.4.6. Inne parametry obiektu budowlanego, niezdefiniowane powyżej³⁾:

POMOST PLYWAJĄCY DWUSEGMENTOWY Z TRAPEM, SEGMENT O WYMIARACH 2,4X6M

C.5. Liczba obiektów budowlanych niebędących budynkami o takich samych parametrach, w przypadku gdy wniosek obejmuje większą liczbę takich obiektów:

1

D. ZAŁĄCZNIK – DANE DOTYCZĄCE SKŁADOWISKA ODPADÓW
Nr egzemplarza¹⁰⁾:

- D.1. Docelowa rzędna składowiska odpadów:
- D.2. Roczna ilość składowanych odpadów oraz rodzaje składowanych odpadów¹³⁾:
.....
- D.3. Całkowita ilość składowanych odpadów oraz rodzaje składowanych odpadów¹³⁾:
.....
- D.4. Sposób gromadzenia, oczyszczania i odprowadzania ścieków:
.....
- D.5. Sposób gromadzenia, oczyszczania i wykorzystywania lub unieszkodliwiania gazu składowiskowego:
.....
- D.6. Inne parametry składowiska odpadów, niezdefiniowane powyżej³⁾:
.....

E. ZAŁĄCZNIK – DANE DOTYCZĄCE ZAKŁADU O ZWIĘKSZONYM LUB DUŻYM RYZYKU WYSTĄPIENIA POWAŻNEJ AWARII PRZEMYSŁOWEJ

Nr egzemplarza¹⁰⁾:

E.1. Kwalifikacja inwestycji:

- ☐ zakład o zwiększonym ryzyku wystąpienia poważnej awarii przemysłowej
☐ zakład o dużym ryzyku wystąpienia poważnej awarii przemysłowej

E.2. Przewidywane rodzaje i ilości substancji niebezpiecznych w zakładzie, decydujących o zaliczeniu do zakładu o zwiększonym lub dużym ryzyku wystąpienia poważnej awarii przemysłowej:

.....
.....

E.3. Przewidywany zasięg potencjalnych skutków poważnych awarii przemysłowych wykracza poza teren inwestycji:

- ☐ tak ☐ nie

E.4. Informacje i dane na temat obszaru, skali i prawdopodobieństwa wystąpienia potencjalnych skutków poważnych awarii przemysłowych wykraczających poza teren inwestycji, z uwzględnieniem wartości parametrów granicznych oddziaływania potencjalnych skutków tych awarii w zakresie palności, wybuchowości i toksyczności substancji niebezpiecznych¹⁴⁾:

.....
.....
.....

E.5. Dodatkowe informacje:

.....
.....

9. OŚWIADCZENIE W SPRAWIE KORESPONDENCJI ELEKTRONICZNEJ

☐ Wyrażam zgodę ☒ Nie wyrażam zgody

na doręczanie korespondencji w niniejszej sprawie za pomocą środków komunikacji elektronicznej w rozumieniu art. 2 pkt 5 ustawy z dnia 18 lipca 2002 r. o świadczeniu usług drogą elektroniczną (Dz. U. z 2020 r. poz. 344).

10. ZAŁĄCZNIKI

Wyszczególnienie – załącznik:

☒ A

☐ B

☒ C

☐ D

☐ E

Liczba egzemplarzy załącznika:

1

.....

1

.....

.....

- ☐ Pełnomocnictwo do reprezentowania wnioskodawcy (opłacone zgodnie z ustawą z dnia 16 listopada 2006 r. o opłacie skarbowej (Dz. U. z 2023 r. poz. 2111)) – jeżeli wnioskodawca działa przez pełnomocnika
- ☐ Potwierdzenie uiszczenia opłaty skarbowej – jeżeli obowiązek uiszczenia takiej opłaty wynika z ustawy z dnia 16 listopada 2006 r. o opłacie skarbowej
- ☒ Mapa zasadnicza lub, w przypadku jej braku, mapa ewidencyjna w postaci:
- ☐ elektronicznej, w obowiązującym państwowym układzie odniesień przestrzennych ☒ papierowej
- ☒ Określenie granic terenu objętego wnioskiem, pokazanych na kopii mapy będącej załącznikiem, jeśli teren inwestycji stanowi część działki ewidencyjnej lub działek ewidencyjnych, wraz z podaniem wymiarów
- ☒ Określenie planowanego sposobu zagospodarowania terenu wraz z oznaczeniem frontu terenu oraz charakterystyki zabudowy i zagospodarowania terenu, w tym przeznaczenia i gabarytów projektowanych obiektów budowlanych oraz powierzchni terenu podlegającej przekształceniu, przedstawione w formie graficznej
- ☐ Kopia decyzji o środowiskowych uwarunkowaniach, o której mowa w art. 71 ust. 1 ustawy z dnia 3 października 2008 r. o udostępnianiu informacji o środowisku i jego ochronie, udziale społeczeństwa w ochronie środowiska oraz o ocenach oddziaływania na środowisko (Dz. U. z 2023 r. poz. 1094, z późn. zm.)
- ☐ Dokumenty potwierdzające zapewnienie dostępu inwestycji do infrastruktury technicznej, w tym w zakresie dostaw energii i w zakresie dostaw wody oraz odbioru ścieków bytowych – jeżeli istniejące uzbrojenie terenu nie jest wystarczające dla zamierzenia inwestycyjnego
- ☐ Obszar wystąpienia potencjalnych skutków poważnych awarii przemysłowych, przedstawiony w czytelnej technice graficznej – jeżeli wychodzą one poza teren inwestycji lub odrębne opracowanie analityczno-ocenne dotyczące możliwości oraz warunków realizacji inwestycji – zakładu o zwiększonym lub dużym ryzyku wystąpienia poważnej awarii przemysłowej
- ☐ Dokumenty wynikające z ustawy z dnia 20 lipca 2017 r. – Prawo wodne (Dz. U. z 2023 r. poz. 1478, z późn. zm.) – jeżeli inwestycja znajduje się na obszarze szczególnego zagrożenia powodzią.
- ☒ Inne (w tym np. licencja mapy, dokumenty, które pozwolą na ocenę spełnienia warunku dostępu do drogi publicznej):
- AKSONOMETRIA SEGMENTU
-
-
-

11. PODPIS WNIOSKODAWCY (PEŁNOMOCNIKA) I DATA PODPISU

Podpis powinien być czytelny. Podpis i datę podpisu umieszcza się w przypadku składania wniosku w postaci papierowej.

Podpis:

*Pełniący funkcję Wójta Gminy Suwałki
na podstawie art. 28 g ust. 1 pkt 5 ustawy
z dnia 05.03.1990 r. o samorządzie gminnym*

Data: 04.02.2026 R.


*Krzysztof Andrzej Gwoźdź
Zastępca Wójta*

Objaśnienia:

- 1) Cele publiczne w rozumieniu art. 6 ustawy z dnia 21 sierpnia 1997 r. o gospodarce nieruchomościami (Dz. U. z 2023 r. poz. 344, z późn. zm.).
- 2) Należy podać w pkt 3 adres zamieszkania bądź siedziby składającego pismo. W przypadku wypełnienia pkt 4 należy podać adres do korespondencji składającego pismo, a w przypadku wypełnienia pkt 5 – adres zamieszkania bądź siedziby pełnomocnika, na który będzie doręczane pismo. W przypadku większej liczby składających pismo lub pełnomocników dane kolejnych składających pismo lub pełnomocników dodaje się w formularzu albo zamieszcza na osobnych stronach i dołącza do formularza.
- 3) Nieobowiązkowo.
- 4) Adres skrytki ePUAP lub do doręczeń elektronicznych wskazuje się w przypadku wyrażenia zgody na doręczanie korespondencji za pomocą środków komunikacji elektronicznej, z zastrzeżeniem przypadków, w których organ w świetle przepisów ustawy z dnia 18 listopada 2020 r. o doręczeniach elektronicznych (Dz. U. z 2023 r. poz. 285, z późn. zm.) ma obowiązek doręczenia korespondencji na adres do doręczeń elektronicznych.
- 5) W przypadku większej liczby działek ewidencyjnych składających się na teren objęty wnioskiem dane kolejnych działek ewidencyjnych dodaje się w formularzu albo zamieszcza na osobnych stronach i dołącza do formularza.

- 6) W przypadku formularza w postaci papierowej zamiast identyfikatora działki ewidencyjnej lub działek ewidencyjnych można wskazać jednostkę ewidencyjną, obręb ewidencyjny i nr działki ewidencyjnej oraz arkusz mapy, jeżeli występuje. W przypadku formularza w postaci elektronicznej podaje się wyłącznie identyfikator działki ewidencyjnej lub działek ewidencyjnych.
- 7) W przypadku określenia granic terenu objętego wnioskiem jako część działki ewidencyjnej lub działek ewidencyjnych wymagane jest określenie granic terenu w formie graficznej.
- 8) Zgodnie ze standardami określonymi w przepisach wydanych na podstawie art. 16 ust. 2 ustawy z dnia 27 marca 2003 r. o planowaniu i zagospodarowaniu przestrzennym.
- 9) W przypadku pośredniego dostępu do drogi publicznej należy wskazać wszystkie działki ewidencyjne umożliwiające dostęp wraz z działką ewidencyjną obejmującą drogę publiczną.
- 10) W przypadku większej liczby obiektów dane kolejnych obiektów dodaje się w formularzu albo zamieszcza na osobnych stronach i dołącza do formularza. Łączną liczbę egzemplarzy poszczególnych załączników należy wskazać w pkt 10.
- 11) W przypadku określania zapotrzebowania należy podać przewidywaną jednostkę i czas, np. m³/miesiąc. Podanie dodatkowych informacji jest nieobowiązkowe, z wyjątkiem zaznaczenia pola „inne” (wówczas określenie dodatkowych informacji jest obowiązkowe).
- 12) Możliwość wybrania wielu odpowiedzi.
- 13) W przypadku podawania ilości składowanych odpadów należy określić jednostkę miar.
- 14) Parametry graniczne oddziaływania potencjalnych skutków poważanych awarii przemysłowych w zakresie palności, wybuchowości i toksyczności substancji niebezpiecznych, wykorzystywane do celów planowania i zagospodarowania przestrzennego, powinny być dobrane z uwzględnieniem przewidywanych uwarunkowań występujących w konkretnym przypadku, zgodnie ze standardami określonymi w przepisach wydanych na podstawie art. 73a ustawy z dnia 27 kwietnia 2001 r. – Prawo ochrony środowiska oraz z zasadami wiedzy technicznej.


POMOST PRYWADZĄCY DWUSEGMENTOWY (SEGMENT O MINIMALNYCH
WYMIARACH $2,4 \times 6,0 \text{ m}$) Z TRAPEM. SEGMENTY (PŁYWKI) O KONSTRUKCJI
STALOWEJ, POKRYCIE POMOSTU I TRAPU Z DESKI KOMPOZYTOWEJ.

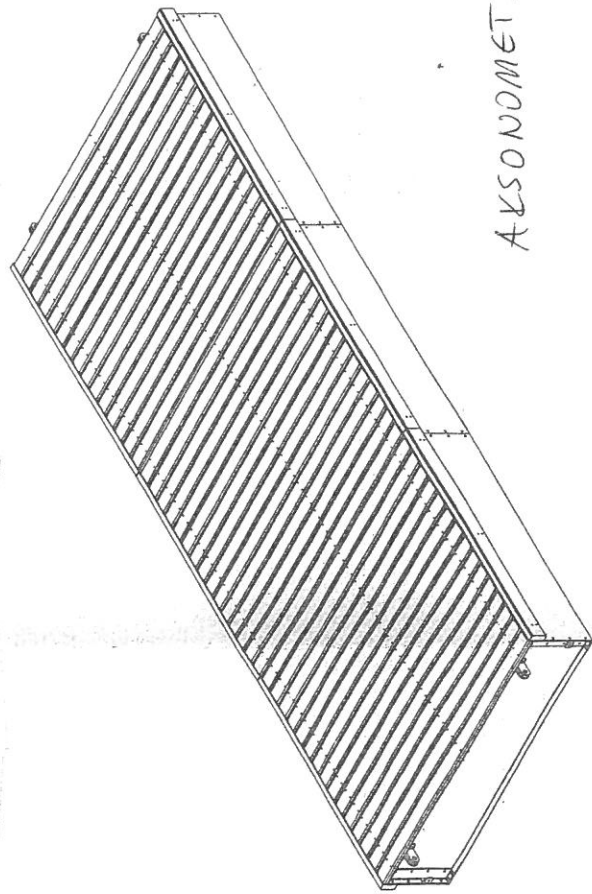

AKSONOMETRIA SEGMENTU

Kopia mapy zasadniczej
SKALA 1:1000

Układ odniesienia: PL-ETRF89, układ wsp. płaskich: PL-2000 strefa 8 (24°), układ wys.: PL-EVRF2007-NH

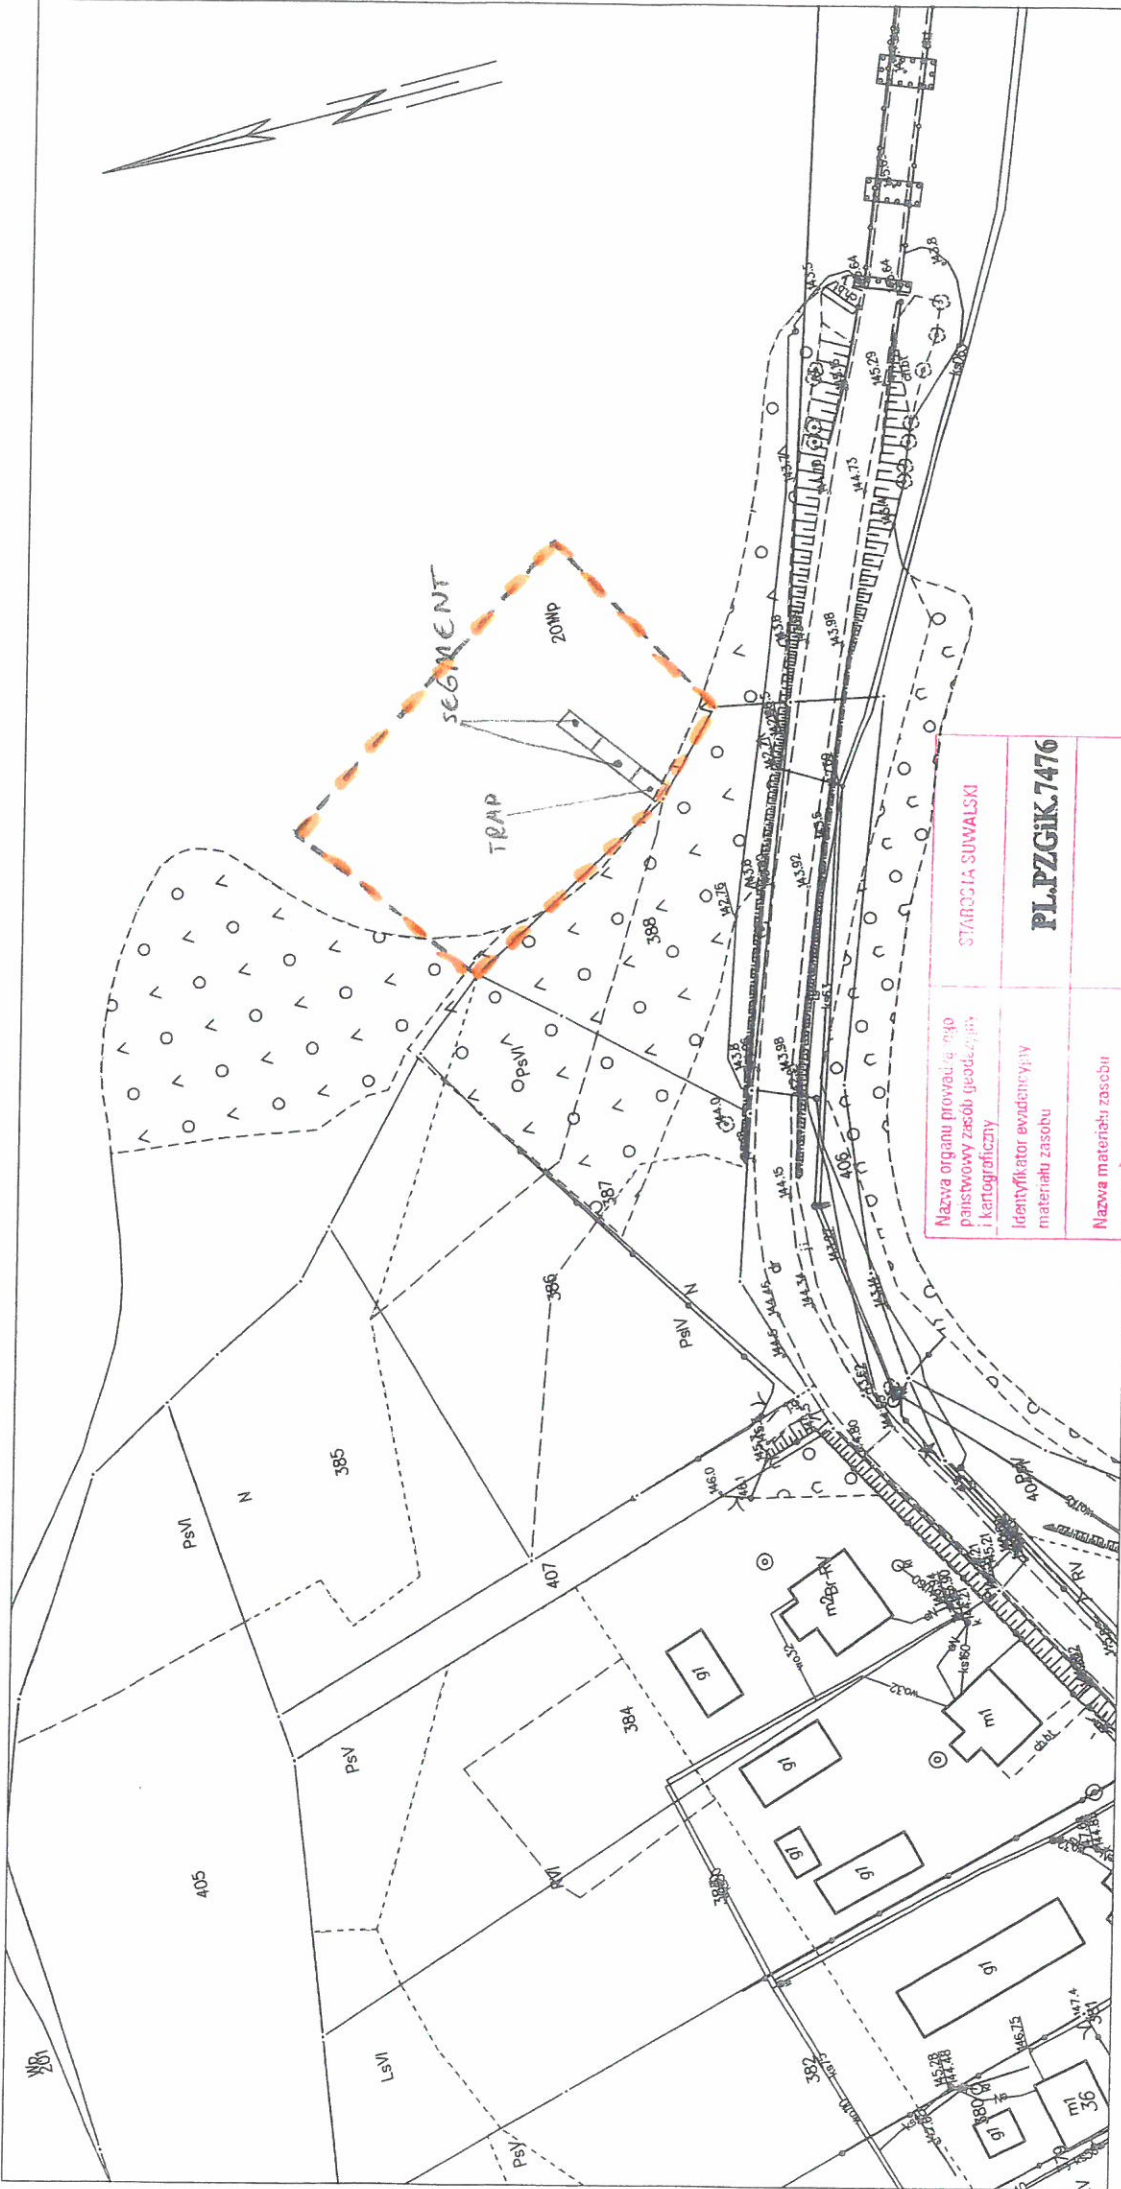


Nazwa organu prowadzącego państwowy zasób geodezyjny i kartograficzny	STAROSTA SUWAŃSKI
Identyfikator ewidencyjny materiału zasobu	PL.PZGK.7476
Nazwa materiału zasobu	

Data wykonania kopii materiału zasobu	2026-02-02
Imię, nazwisko i podpis osoby reprezentującej organ	INSPEKTOR

Kopia mapy zasadniczej
SKALA 1:1000

Układ odniesienia: PL-ETRF89, układ wsp. płaskich: PL-2000 strefa 8 (24°), układ wys.: PL-EVRF2007-NH

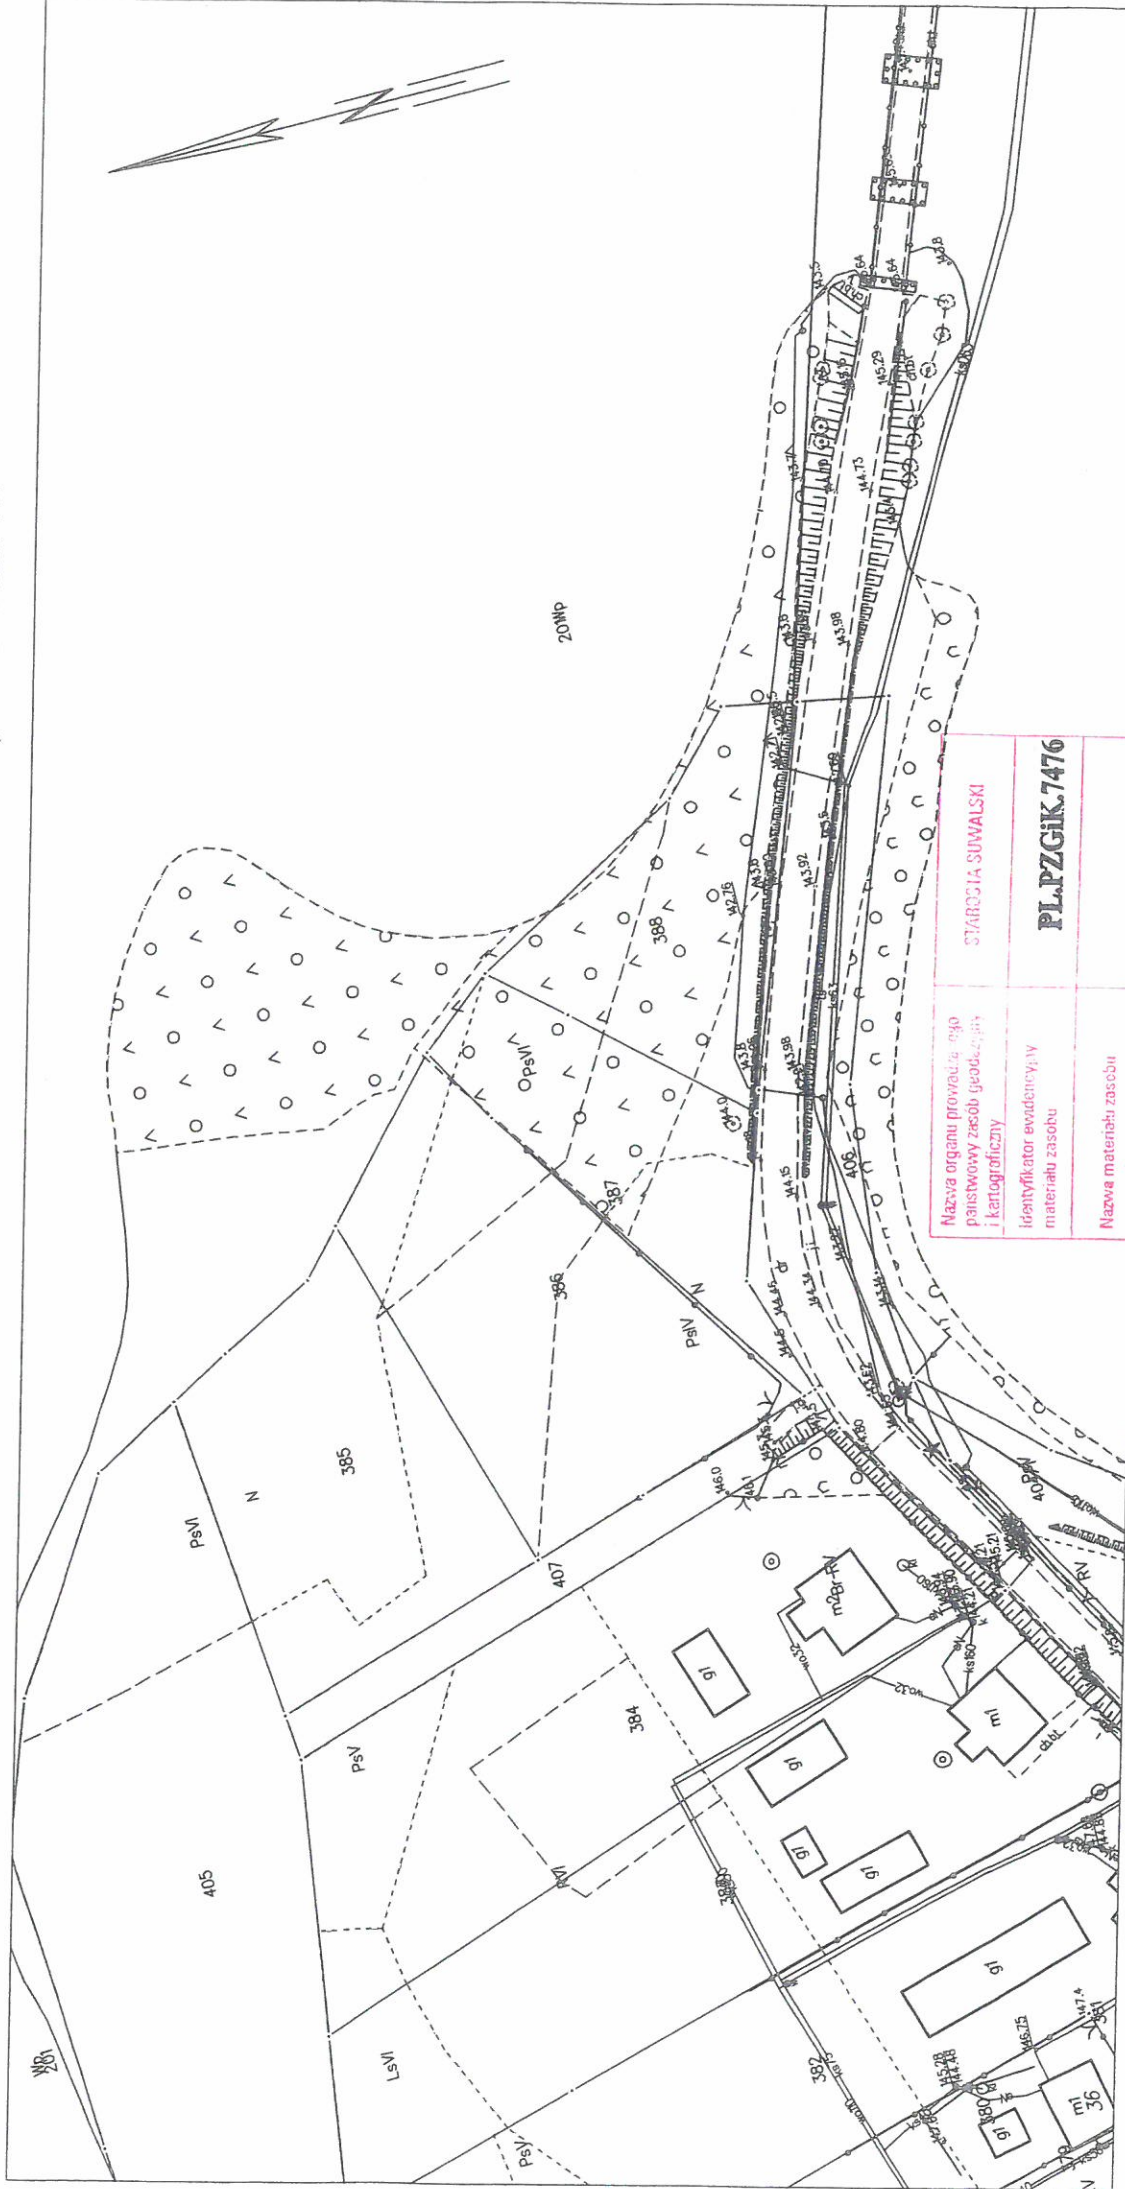

Nazwa organu prowadzącego państwowy zasób geodezyjny i kartograficzny	STAROSTA SUWALSKI
Identyfikator ewidencyjny materiału zasobu	PLPZGK.7476
Nazwa materiału zasobu	

Data wykonania kopii materiału zasobu	2026-02-02
Imię, nazwisko i podpis osoby reprezentującej organ	INSPEKTOR

