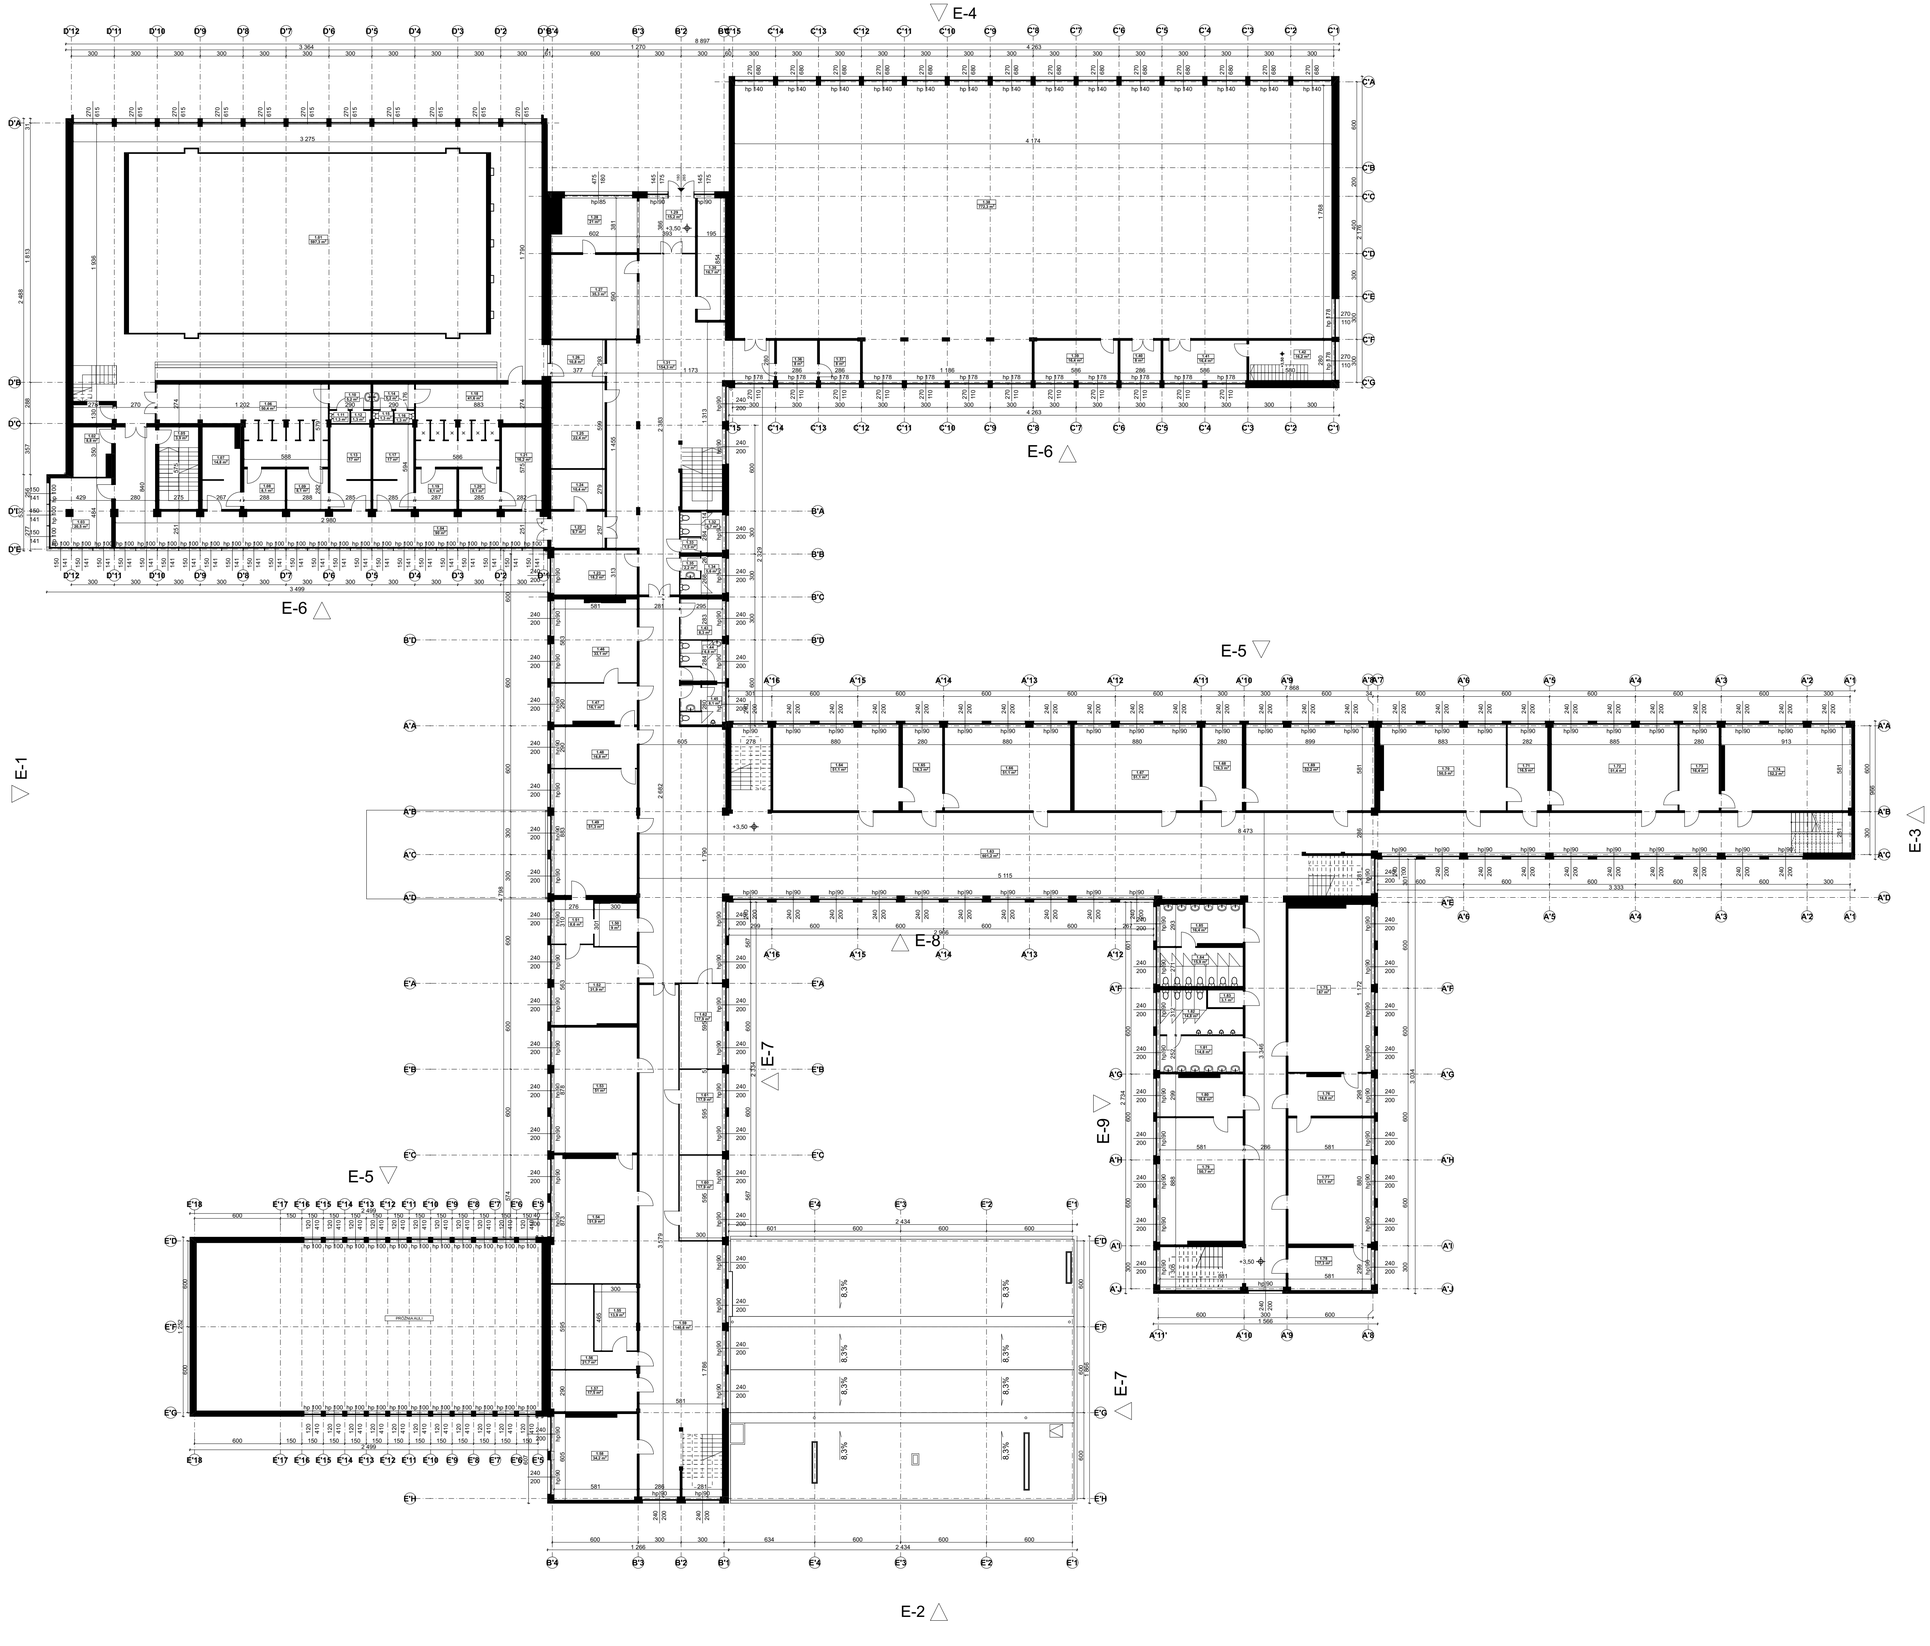

1.01	BASEN	597,3
1.02	POM. GOSP.	8,8
1.03	POM. ADM.	20,5
1.04	KOMUNIKACJA	90,0
1.05	KOMUNIKACJA	3,9
1.06	NATRYSKI	50,4
1.07	PRZEBIERALNIA	14,8
1.08	SUSZARNIA	8,1
1.09	SUSZARNIA	8,1
1.10	WC	5,2
1.11	WC	1,3
1.12	WC	1,3
1.13	PRZEBIERALNIA	17,0
1.14	WC	5,2
1.15	WC	1,3
1.16	WC	1,3
1.17	PRZEBIERALNIA	17,0
1.18	NATRYSKI	41,6
1.19	SUSZARNIA	8,1
1.20	SUSZARNIA	8,1
1.21	PRZEBIERALNIA	16,2
1.22	KOMUNIKACJA	9,7
1.23	POM. ADM.	18,2
1.24	POM. GOSP.	10,4
1.25	POM. SZKÓŁKI PŁYW.	22,4
1.26	POM. RATOWNIKÓW	10,8
1.27	SZATNIA	35,3
1.28	PORTIERNIA	21,0
1.29	PRZEDSIONEK	15,2
1.30	POM. SZKÓŁKI PŁYW.	16,7
1.31	KOMUNIKACJA	154,3
1.32	WC	6,7
1.33	WC	1,5
1.34	WC	5,6
1.35	WC	2,2
1.36	POM. ADM.	8,0
1.37	POM. ADM.	8,0
1.38	HALA SPORTOWA	772,3
1.39	POM. GOSP.	16,4
1.40	POM. GOSP.	8,0
1.41	KOMUNIKACJA	16,4
1.42	KOMUNIKACJA	16,2
1.43	POM. GOSP.	8,3
1.44	WC	6,8
1.45	WC	8,1
1.46	POM. ADM.	33,1
1.47	POM. ADM.	16,1
1.48	POM. ADM.	16,8
1.49	POM. ADM.	51,3
1.50	POM. ADM.	9,0
1.51	POM. ADM.	8,6
1.52	POM. ADM.	31,9
1.53	SALA LEKCYJNA	51,0
1.54	SALA LEKCYJNA	51,9
1.55	POM. GOSP.	13,9
1.56	POM. GOSP	21,7
1.57	POM. DODATKOWE	17,5
1.58	SALA LEKCYJNA	34,2
1.59	KOMUNIKACJA	140,6
1.60	POM. ADM.	17,9
1.61	POM. ADM.	17,9
1.62	POM. ADM.	17,9
1.63	KOMUNIKACJA	601,2
1.64	SALA LEKCYJNA	51,1
1.65	ZAPLECZE SAL	16,3
1.66	SALA LEKCYJNA	51,1
1.67	SALA LEKCYJNA	51,1
1.68	ZAPLECZE SAL	16,3
1.69	SALA LEKCYJNA	52,2
1.70	SALA LEKCYJNA	50,5
1.71	ZAPLECZE SAL	16,5
1.72	SALA LEKCYJNA	51,4
1.73	ZAPLECZE SAL	16,4
1.74	SALA LEKCYJNA	52,2
1.75	SALA LEKCYJNA	67,0
1.76	ZAPLECZE SAL	16,8
1.77	SALA LEKCYJNA	51,1
1.78	ZAPLECZE SAL	17,3
1.79	SALA LEKCYJNA	50,7
1.80	ZAPLECZE SAL	16,6
1.81	WC	14,8
1.82	WC	14,8
1.83	POM. GOSP.	3,1
1.84	WC	15,9
1.85	WC	16,4
		3 986,1 m²

UWAGI:
- Rysunki inwentaryzacji w stopniu uszczegółowienia wymagane dla termomodernizacji
- Przed zamówieniem wszelkich elementów sprawdzić wymiary na budowie
- Wymiary drzwi i okien podane w świetle muru
- Wymiarowanie z tolerancją do 2%

GORSCY
ul. Storrady 1 lok. 302, 71-602 Szczecin, biuro@gorscy.com

projektant:
mgr inż. arch. Dominik Górski
upr. nr 26/ZPOIA/OKK/2012 spec.: architektoniczna

mgr inż. arch. Łukasz Zienowicz

inwestor:
GMINA MIASTO SZCZECIN
Pl. Armii Krajowej 1, 70-456 Szczecin

projekt:
Inwentaryzacja na potrzeby termomodernizacji budynku Szkoły Podstawowej Nr 55 przy ul. Orawskiej 1 w Szczecinie.

Szczecin, ul. Orawska 1, dz. nr 105 obręb 1056

rysunek:
RZUT KONDYGNACJI +1

branża:	faza projektu:	data:	nr projektu:	skala:	wariant/zmiana:	nr rysunku:
ARCHITEKTURA	INW.	04.25	106C	1:200		**I.4**