


E-1

1:200

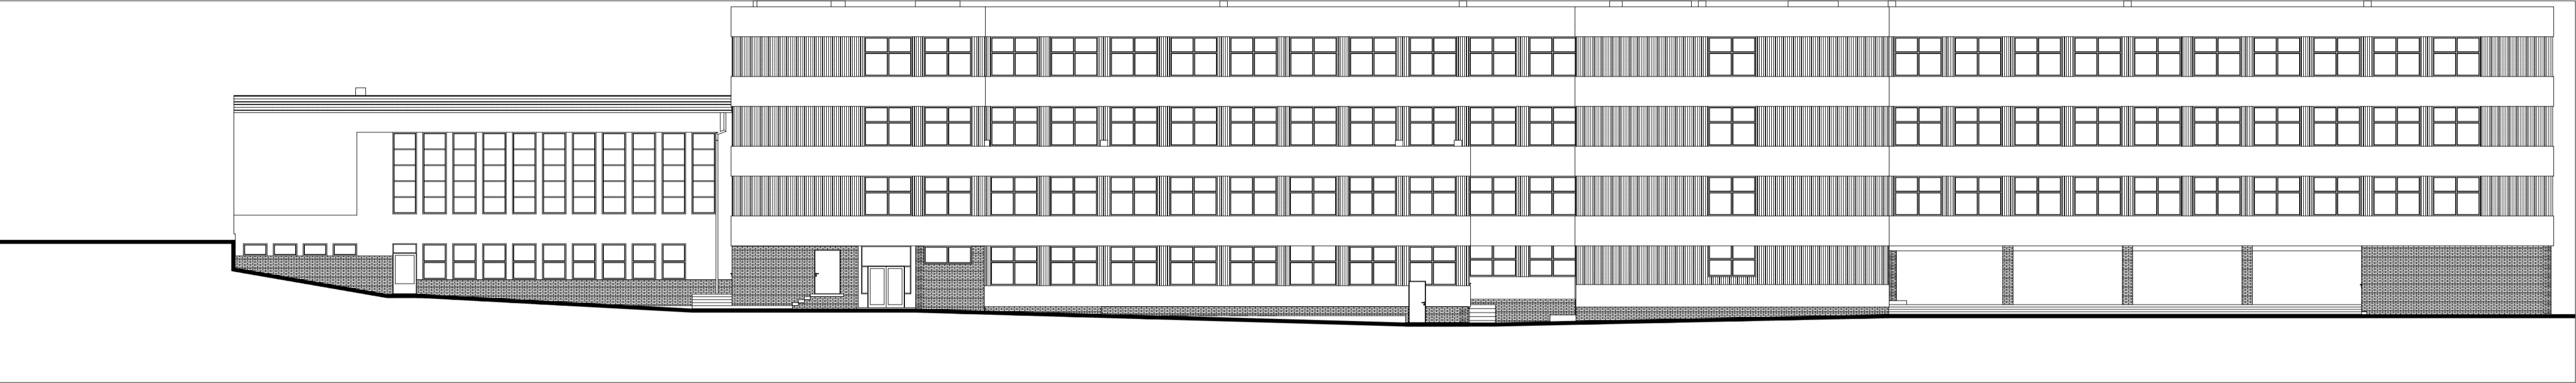


E-2

1:200



E-3

1:200

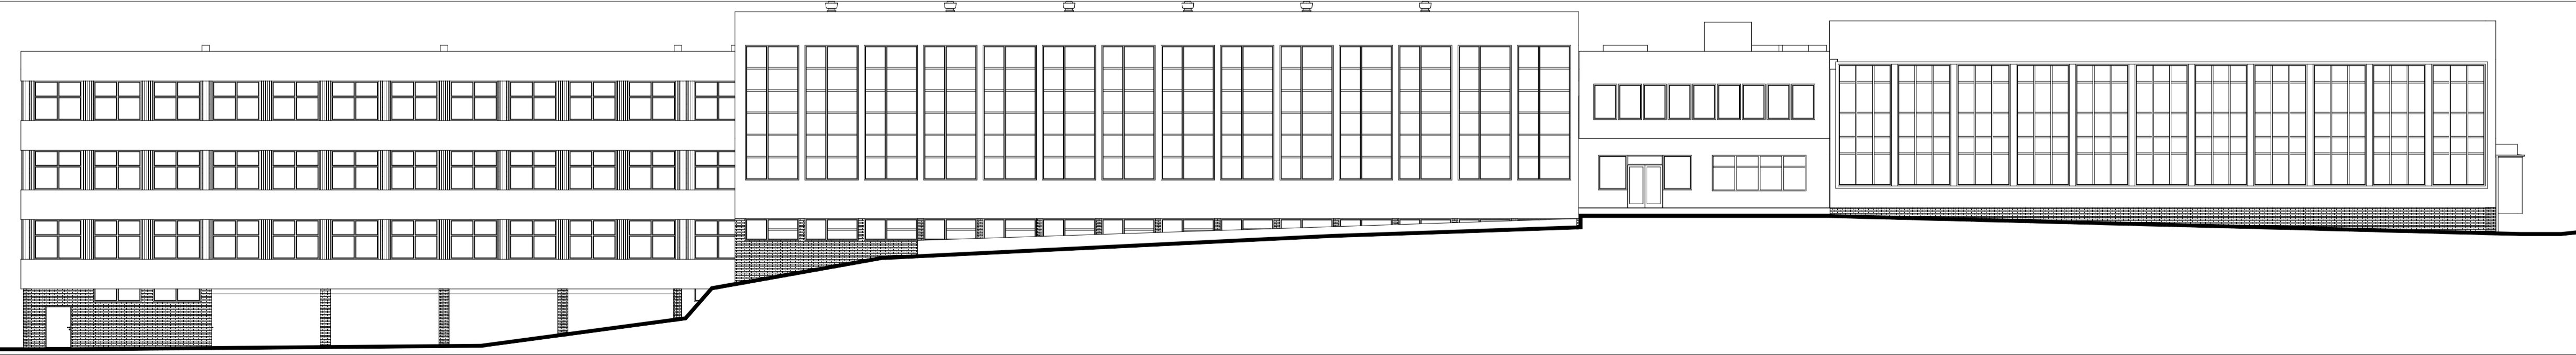

E-4

1:200

<b>UWAGI:</b> <ul style="list-style-type: none"><li>- Rysunki inwentaryzacji w stopniu uszczegółowienia wymagane dla termomodernizacji</li><li>- Przed zamówieniem wszelkich elementów sprawdzić wymiary na budowie</li><li>- Wymiary drzwi i okien podane w świetle muru</li><li>- Wymiarowanie z tolerancją do 2%</li></ul>					
<b>GORSKY</b> ul. Storrady 1 lok. 302, 71-602 Szczecin, biuro@gorscy.com			inwestor: GMINA MIASTO SZCZECIN Pl. Armii Krajowej 1, 70-456 Szczecin		
projektant: mgr inż. arch. Dominik Górski upr. nr 26/ZPOIA/OKK/2012 spec.: architektoniczna mgr inż. arch. Łukasz Zienowicz			projekt: Inwentaryzacja na potrzeby termomodernizacji budynku Szkoły Podstawowej Nr 55 przy ul. Orawskiej 1 w Szczecinie.		
			Szczecin, ul. Orawska 1, dz. nr 105 obręb 1056		
			rysunek: <b>ELEWACJE</b>		
branża: <b>ARCHITEKTURA</b>	faza projektu: <b>INW.</b>	data: <b>04.25</b>	nr projektu: <b>106C</b>	skala: <b>1:200</b>	variant/zmiana: <b>I.7</b>