


E-5

1:200




E-6

1:200

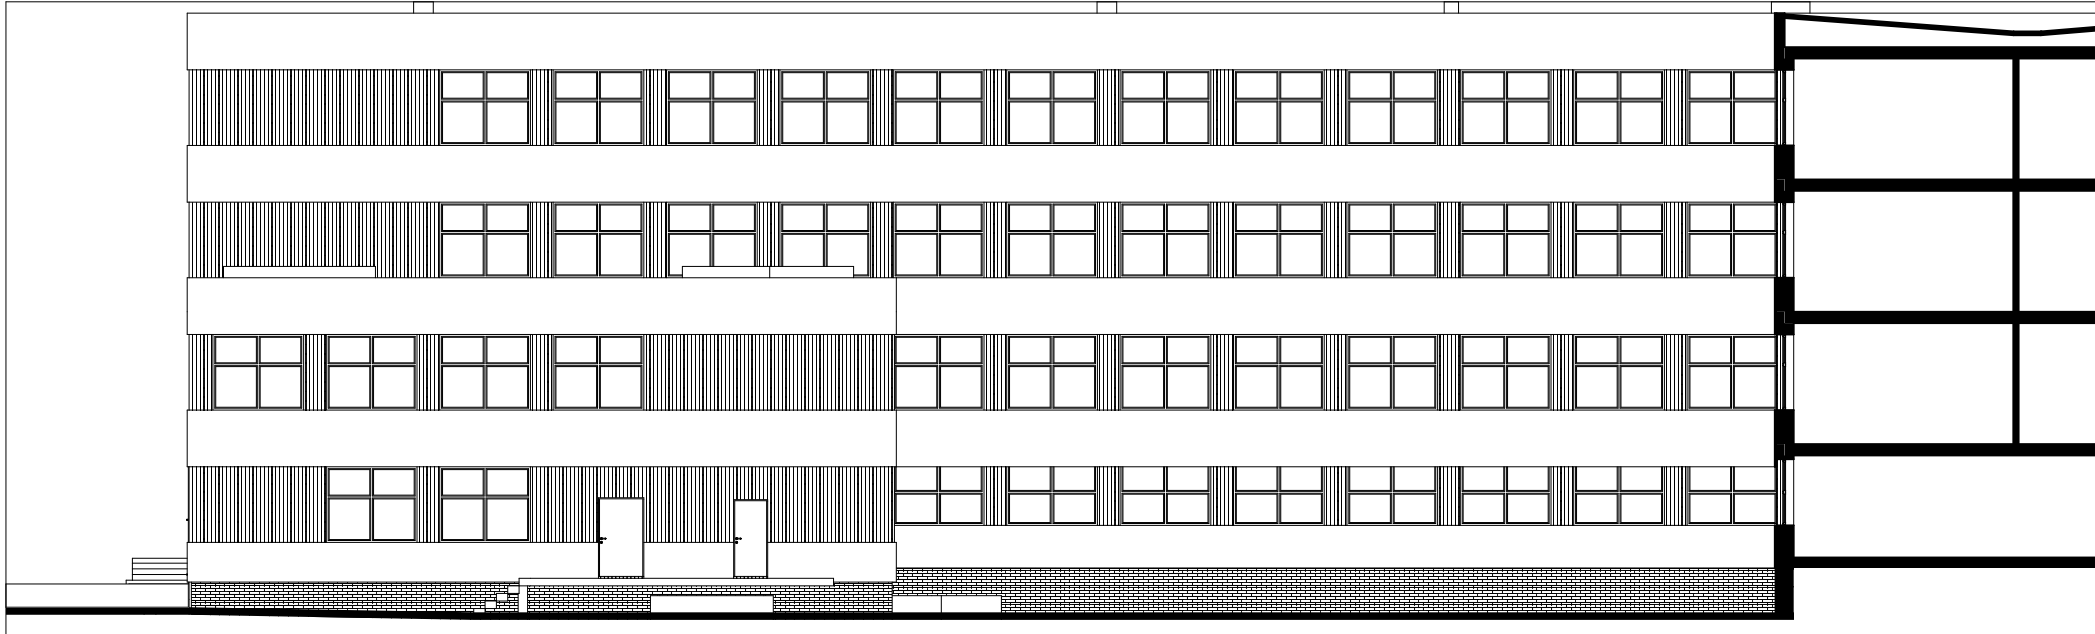


E-7

1:200

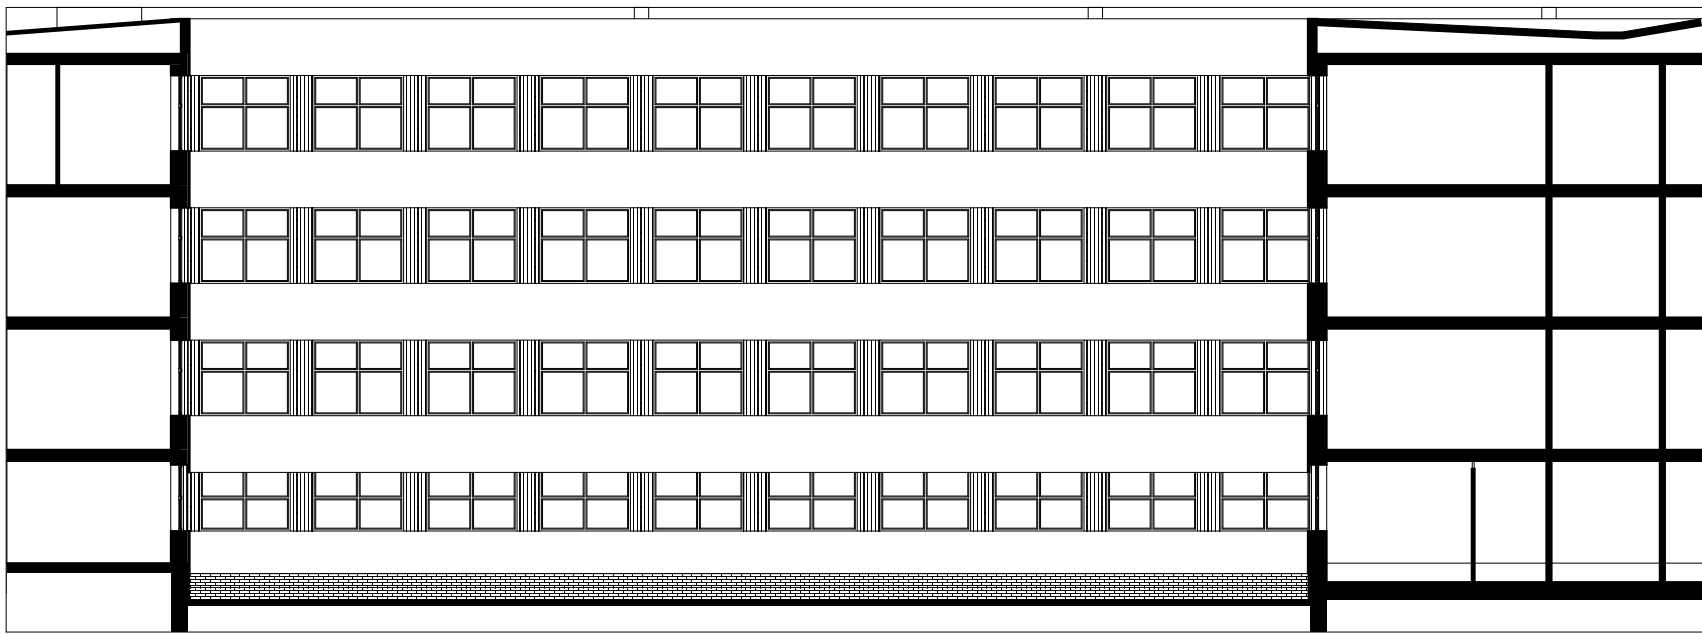


E-8

1:200

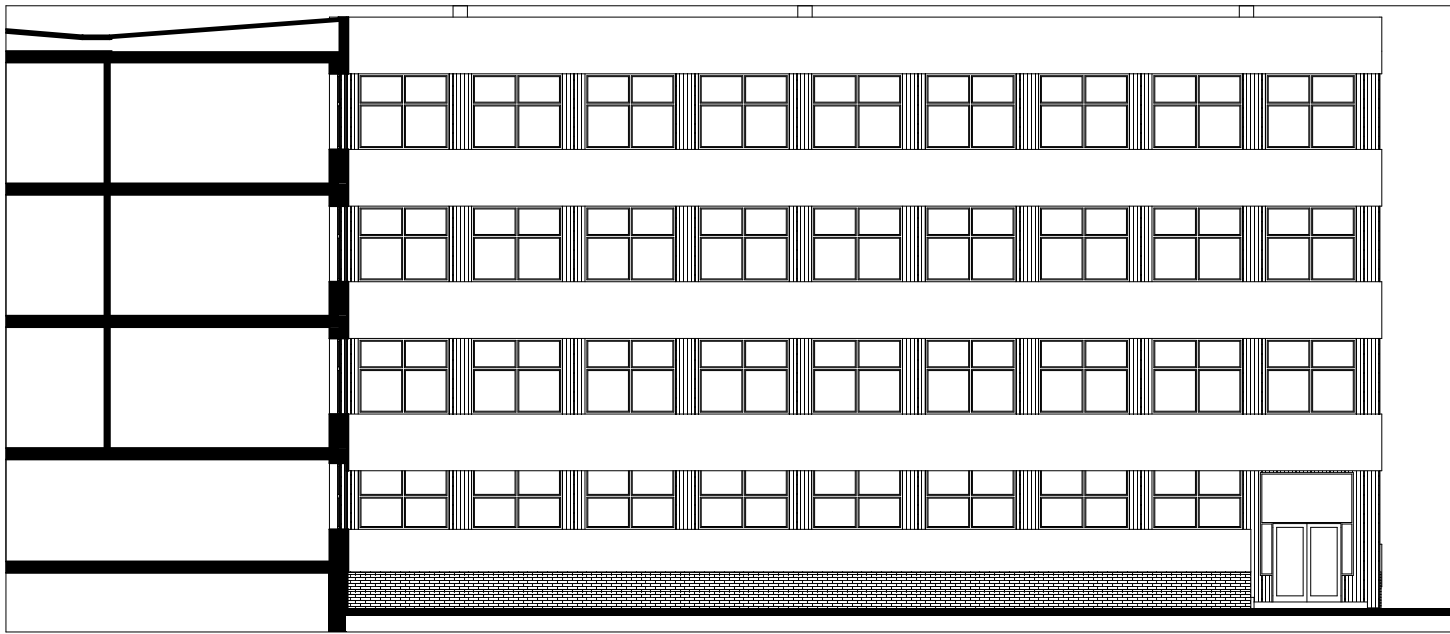

E-9

1:200

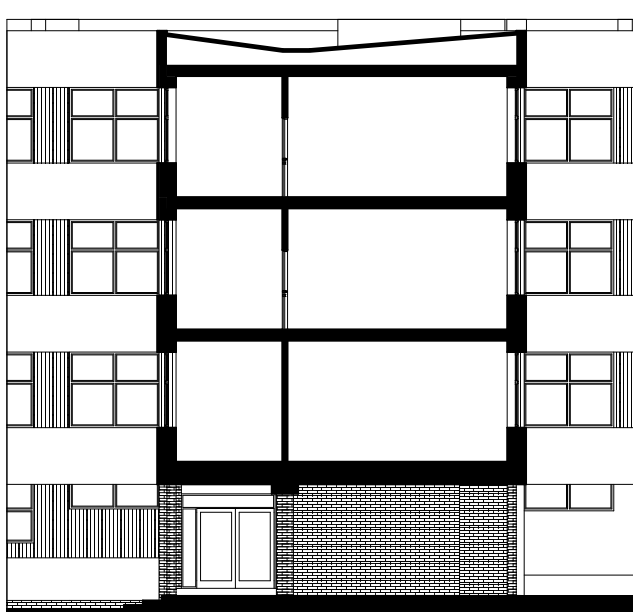

E-10

1:200

UWAGI:
- Rysunki inwentaryzacji w stopniu uszczegółowienia wymagane dla termomodernizacji
- Przed zamówieniem wszelkich elementów sprawdzić wymiary na budowie
- Wymiary drzwi i okien podane w świetle muru
- Wymiarowanie z tolerancją do 2%

GORSKY ul. Storrady 1 lok. 302, 71-602 Szczecin, biuro@gorscy.com			inwestor: GMINA MIASTO SZCZECIN Pl. Armii Krajowej 1, 70-456 Szczecin		
projektant: mgr inż. arch. Dominik Górski upr. nr 26/ZPOIA/OKK/2012 spec.: architektoniczna mgr inż. arch. Łukasz Zienowicz			projekt: Inwentaryzacja na potrzeby termomodernizacji budynku Szkoły Podstawowej Nr 55 przy ul. Orawskiej 1 w Szczecinie.		
			Szczecin, ul. Orawska 1, dz. nr 105 obręb 1056		
			rysunek: ELEWACJE		
branża: ARCHITEKTURA	faza projektu: INW.	data: 04.25	nr projektu: 106C	skala: 1:200	variant/zmiana: 1.8