


SZCZEGÓŁ SUFITU PODWIESZANEGO

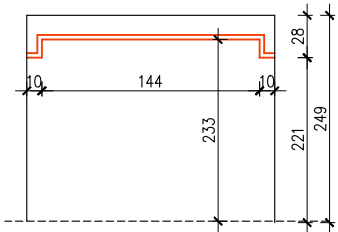

ZAKRES PRAC REMONTOWYCH:

- GIPSOWANIE, SZPACHLOWANIE I SZLIFOWANIE ŚCIAN I ZABUDÓW ORAZ MAŁOWANIE FARBAMI LATEKSOWYMI
- WYKONANIE WYLEWEK SAMOPOZIOMUJĄCYCH POD POSADZKI Z WYKŁADZIN PCW
- WYKONANIE POSADZEK Z WYKŁADZIN PCW ZGRZEWANYCH, KL. UŻYTKOWA MIN. 34, KL. TRUDNOZAPALNOŚCI Bfl-S1, KL. ANTYPOŚLIZGOWOŚCI MIN.R10 Z WYMIĘCIEM COKOŁÓW NA WYS. MIN. 8cm, KOLORYSTYKA DO UZGODNIENIA Z UŻYTKOWNIKIEM
- WYKONANIE SUFITÓW PODWIESZANYCH Z PŁYT G-K NA RUSZCIE STAŁOWYCH Z MONTAŻEM KRATEK REWIZYJNYCH
- GIPSOWANIE, SZPACHLOWANIE I SZLIFOWANIE SUFITÓW ORAZ MAŁOWANIE FARBAMI LATEKSOWYMI
- LAKIEROWANIE PODŁÓG DREWNIANYCH, LAKIER PÓŁMAT, 3 WARSTWY, ODPORNOŚĆ NA ŚCIERANIE W KLASIE MIN.WK3

INSTALACJA ELEKTRYCZNA ZGODNIE Z PROJEKTEM BRANŻOWYM.
KOLORYSTYKA ŚCIAN W UZGODNIENIU Z INWESTOREM.


NA CZAS PRÓWADZENIA ROBÓT ZABEZPIECZYĆ KRATKI WENTYLACYJNE, ANEMOSTATY, KLIMAKONWEKTORY, PRZEPUSTNICE, OSPRZĘT ELEKTRYCZNY I TELETECHNICZNY, ARMATURĘ SANITARNA, PODŁOGI, OKNA I DRZWI.

PO ZAKOŃCZENIU PRAC REMONTOWYCH WNIĘŚĆ I USTAWIĆ MEBLE W POSZCZEGÓLNYCH POMIESZCZENIACH.

— ELEMENTY PROJEKTOWANE

WYSOKOŚĆ BUDYNKU / WYSOKOŚĆ DO KALENICY

1545

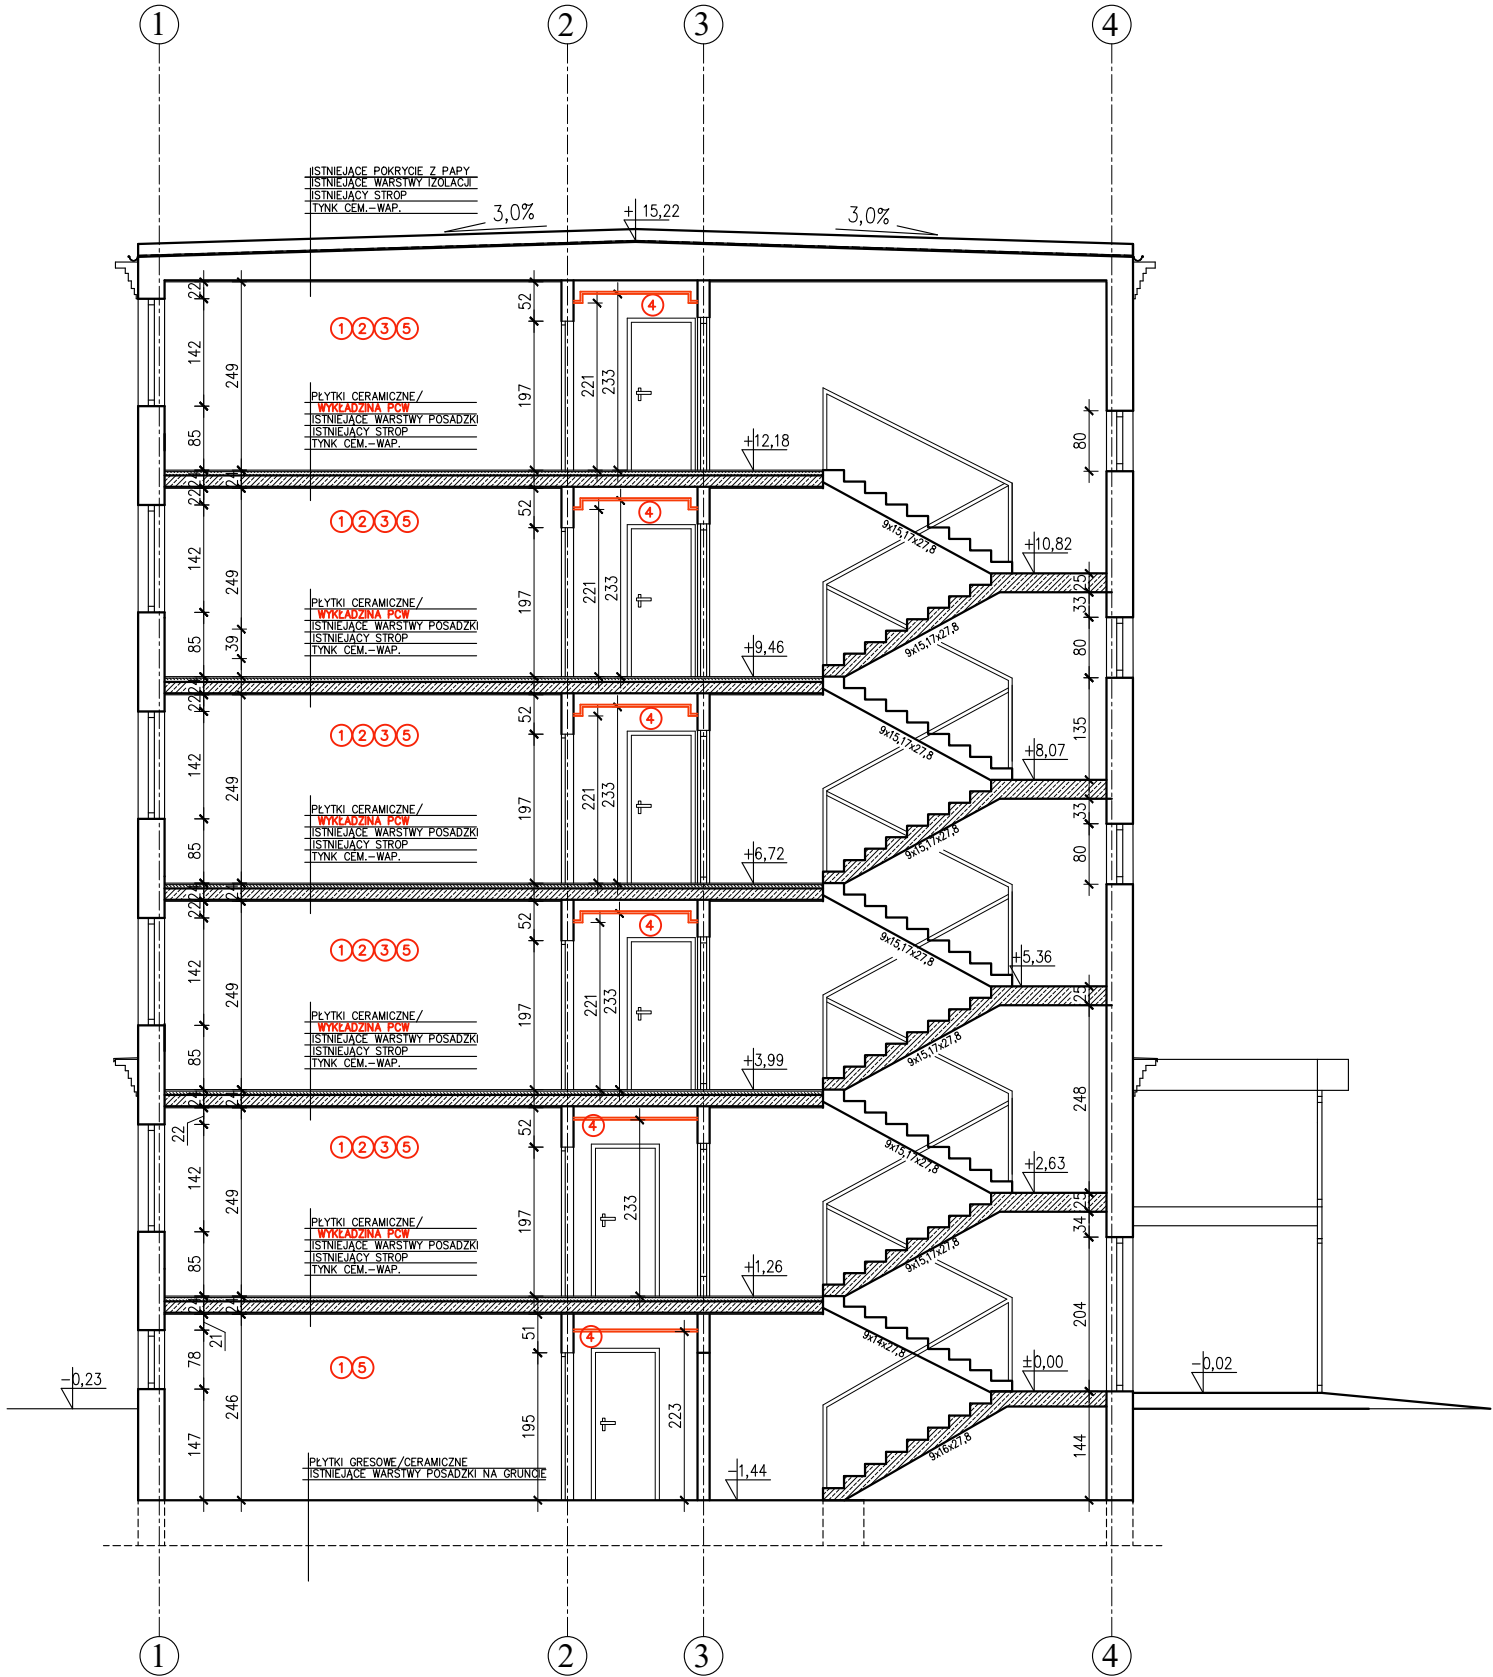

<div><div><div>IKS</div><div>projekt</div></div><div><div>IKS PROJEKT</div><div>ul. Opłotki 6, 63-200 Jarocin</div><div>tel. 62 740 31 15</div><div>www.iksprojekt.pl</div></div></div>			
INWESTOR	SĄD REJONOWY POZNAŃ-STARE MIASTO		
OBIEKT	REMONT 6 KONDYGNACJI BUDYNKU SĄDU		
ADRES BUDOWY	61-693 Poznań, ul. Trójkąle 21, dz. nr 68/3, 69, 70		
PRZEDMIOT RYSUNKU	PRZEKRÓJ A-A – PROJEKT		
BRANŻA PROJEKTU	Architektura i konstrukcja	DATA WYKONANIA	IX 2025
SKALA RYSUNKU	1:100	NR RYSUNKU	AK.14
ZAKRES OPRACOWANIA	IMIE I NAZWISKO NUMER UPRAWNIENI		PODPIS
PROJEKTANT ARCHITEKTURA	mgr inż. arch. Daria Skowron Upr. Bud. nr 16/WPOKK/2024		
PROJEKTANT KONSTRUKCJA	mgr inż. Krystian Sobociński Upr. Bud. nr WKP/0265/PWOK/18		
OPRACOWUJĄCY	mgr inż. Aleksandra Miara spec. konstrukcyjno-budowlana		