


Rzut przyziemia  
Skala 1:100

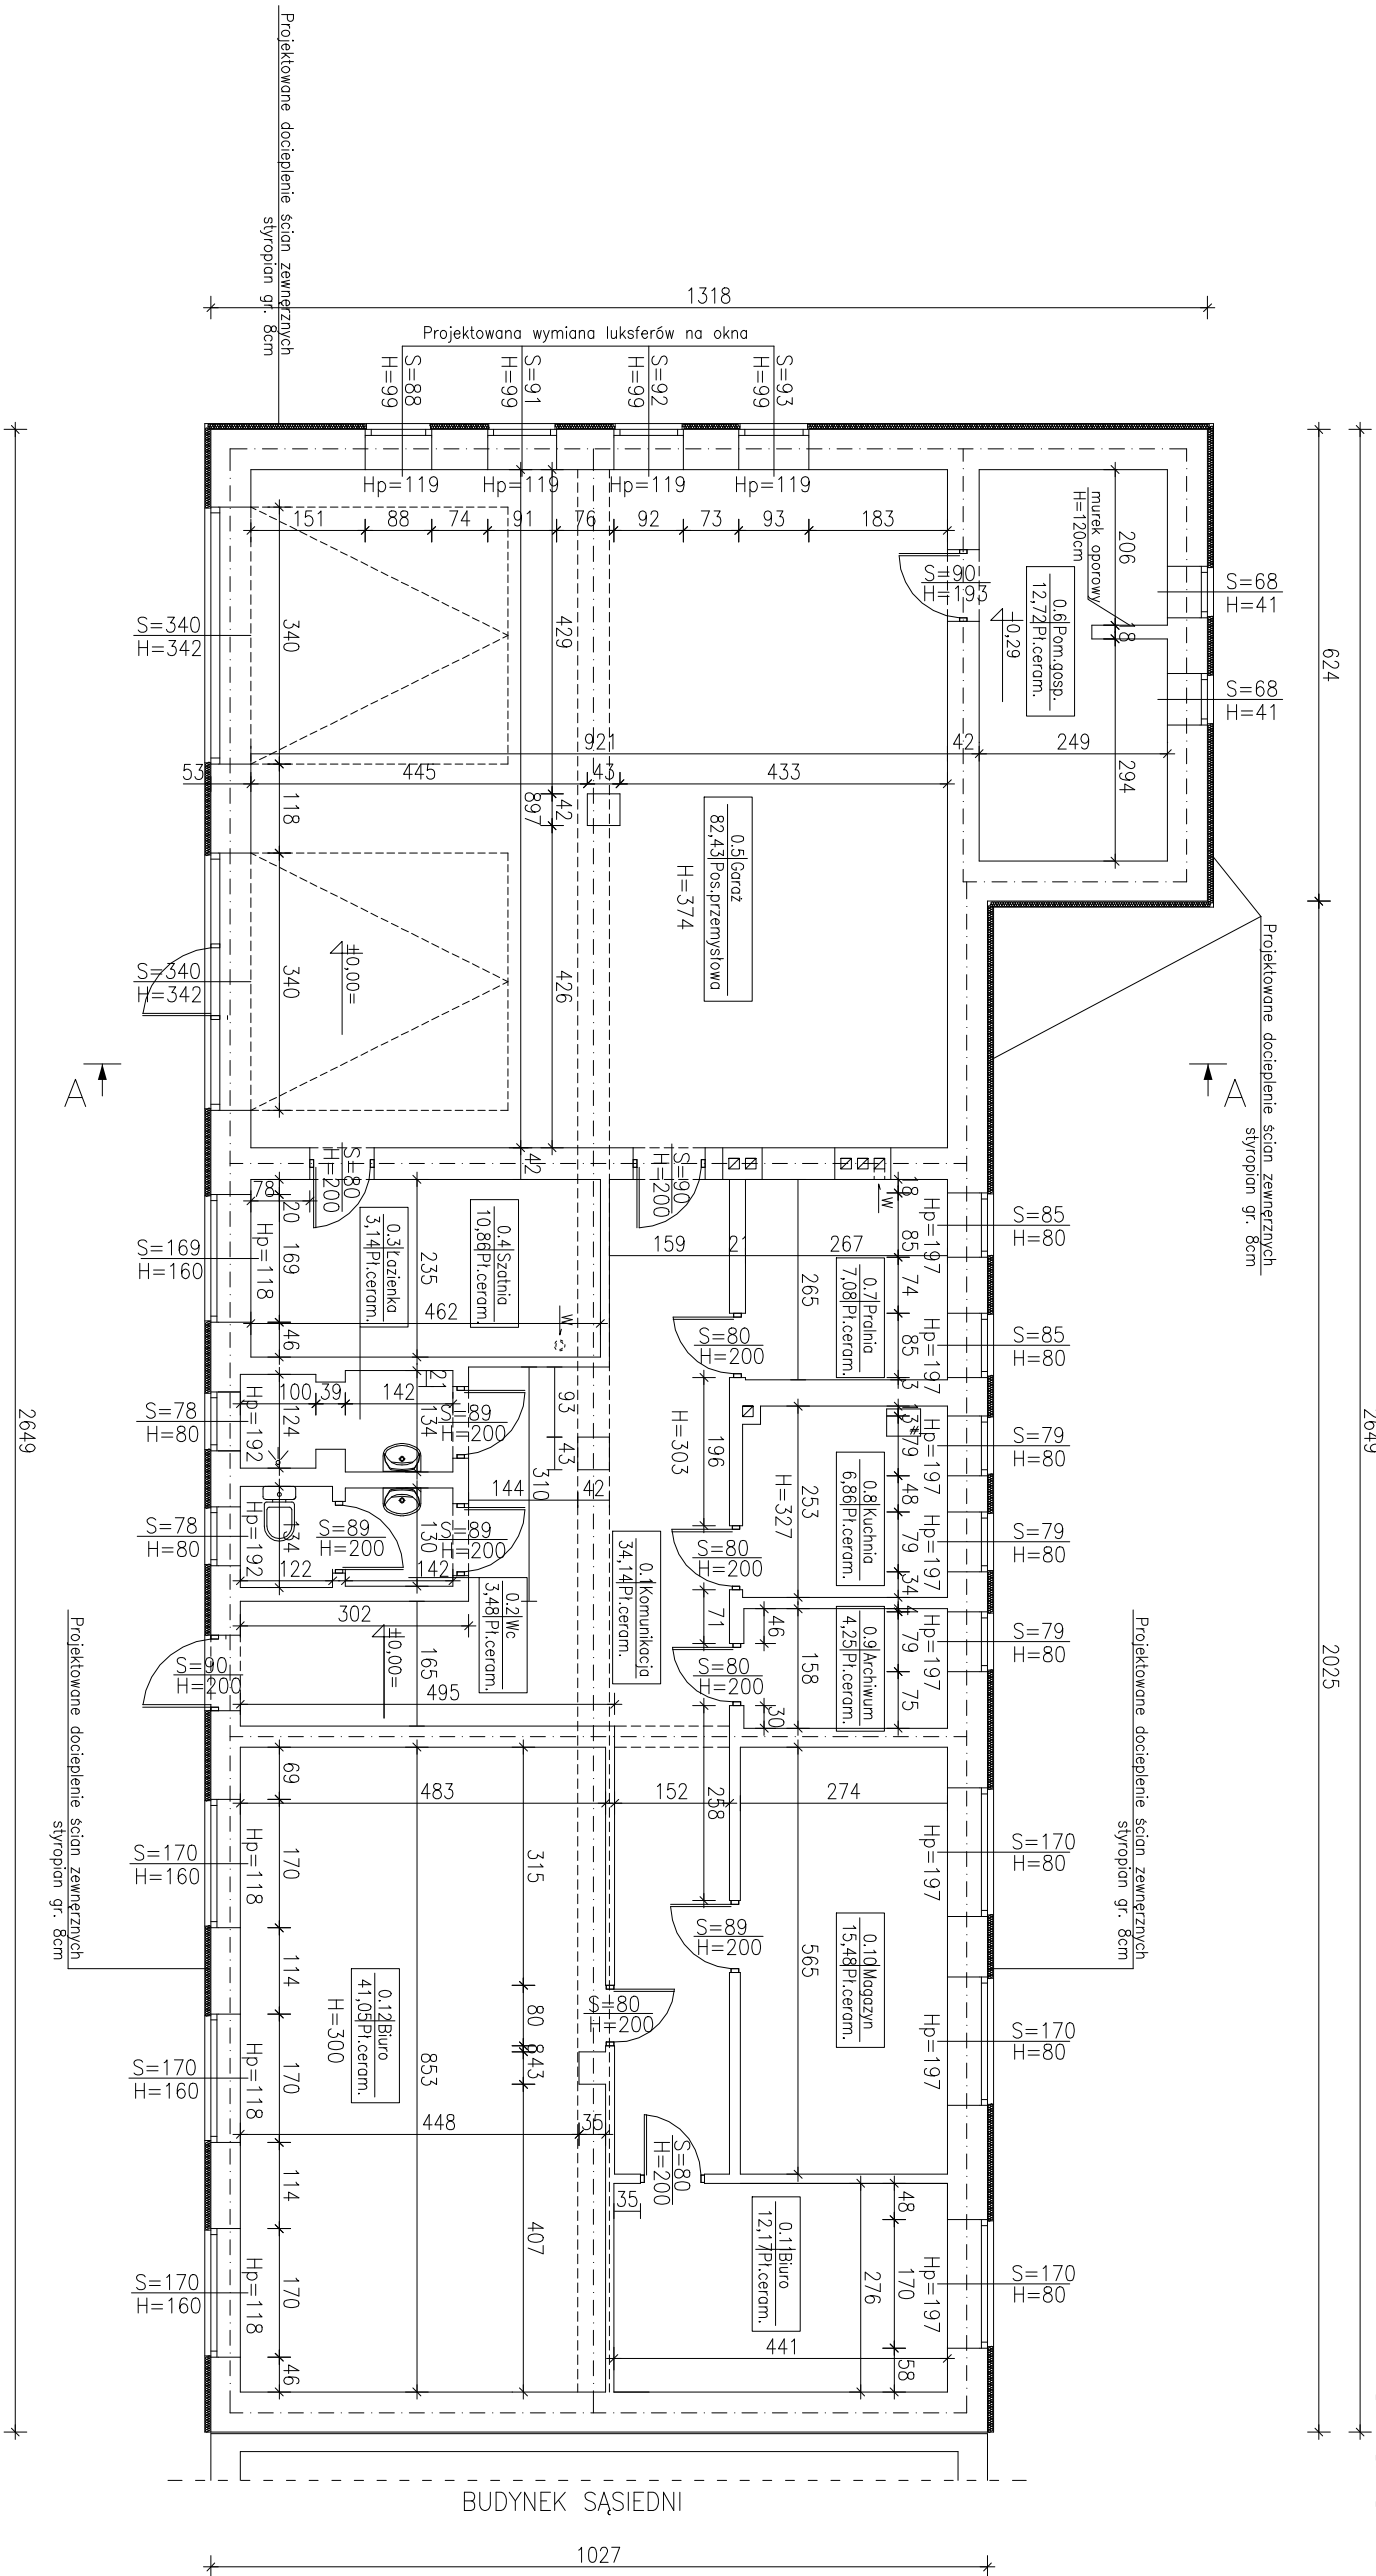

ZESTAWIENIE POWIERZCHNI – PRZYZIEMIE		
LP	POMIESZCZENIE	POW. UŻYTKOWA [m²]
0.1	KOMUNIKACJA	34,14
0.2	WC	3,48
0.3	ŁAZIENKA	3,14
0.4	SZATNIA	10,86
0.5	GARAŻ	82,43
0.6	POMIESZCZENIE GOSPODARCZE	12,72
0.7	PRALNIA	7,08
0.8	KUCHNIA	6,86
0.9	ARCHIWUM	4,25
0.10	MAGAZYN	15,48
0.11	BIURO	12,17
0.12	BIURO	41,05
RAZEM:		233,66

INWESTYCJA:	TERMO-MODERNIZACJA BUDYNKU OCHOTNICZEJ STRAŻY POŻARNEJ W LUBRZY	
ADRES:	Działka nr 207/4, przy ul 3 Maja w Lubrzy, gm. Lubrza	
INWESTOR:	GMINA LUBRZA Os. Szkolne 13, 66-218 Lubrza	
PROJEKTANT ARCHITEKTURY I KONSTRUKCJI:	mgr inż. Maciej Górniak Upr. bud. do projektowania bez ograniczeń w spegialności konstrukcyjnej nr ewid. LBS/0073/PWOK/08 i 189/LUOKK/2023	
RYSUNEK:	RZUT PRZYZIEMIA	
ETAP/BRANŻA:	PROJEKT ARCH. BUDOWLANY/ARCHITEKTURA	
SKALA:	1:100	NUMER RYSUNKU: 2.0.
DATA:	15.12.2025r.	