


Przekrój A-A  
Skala 1:50

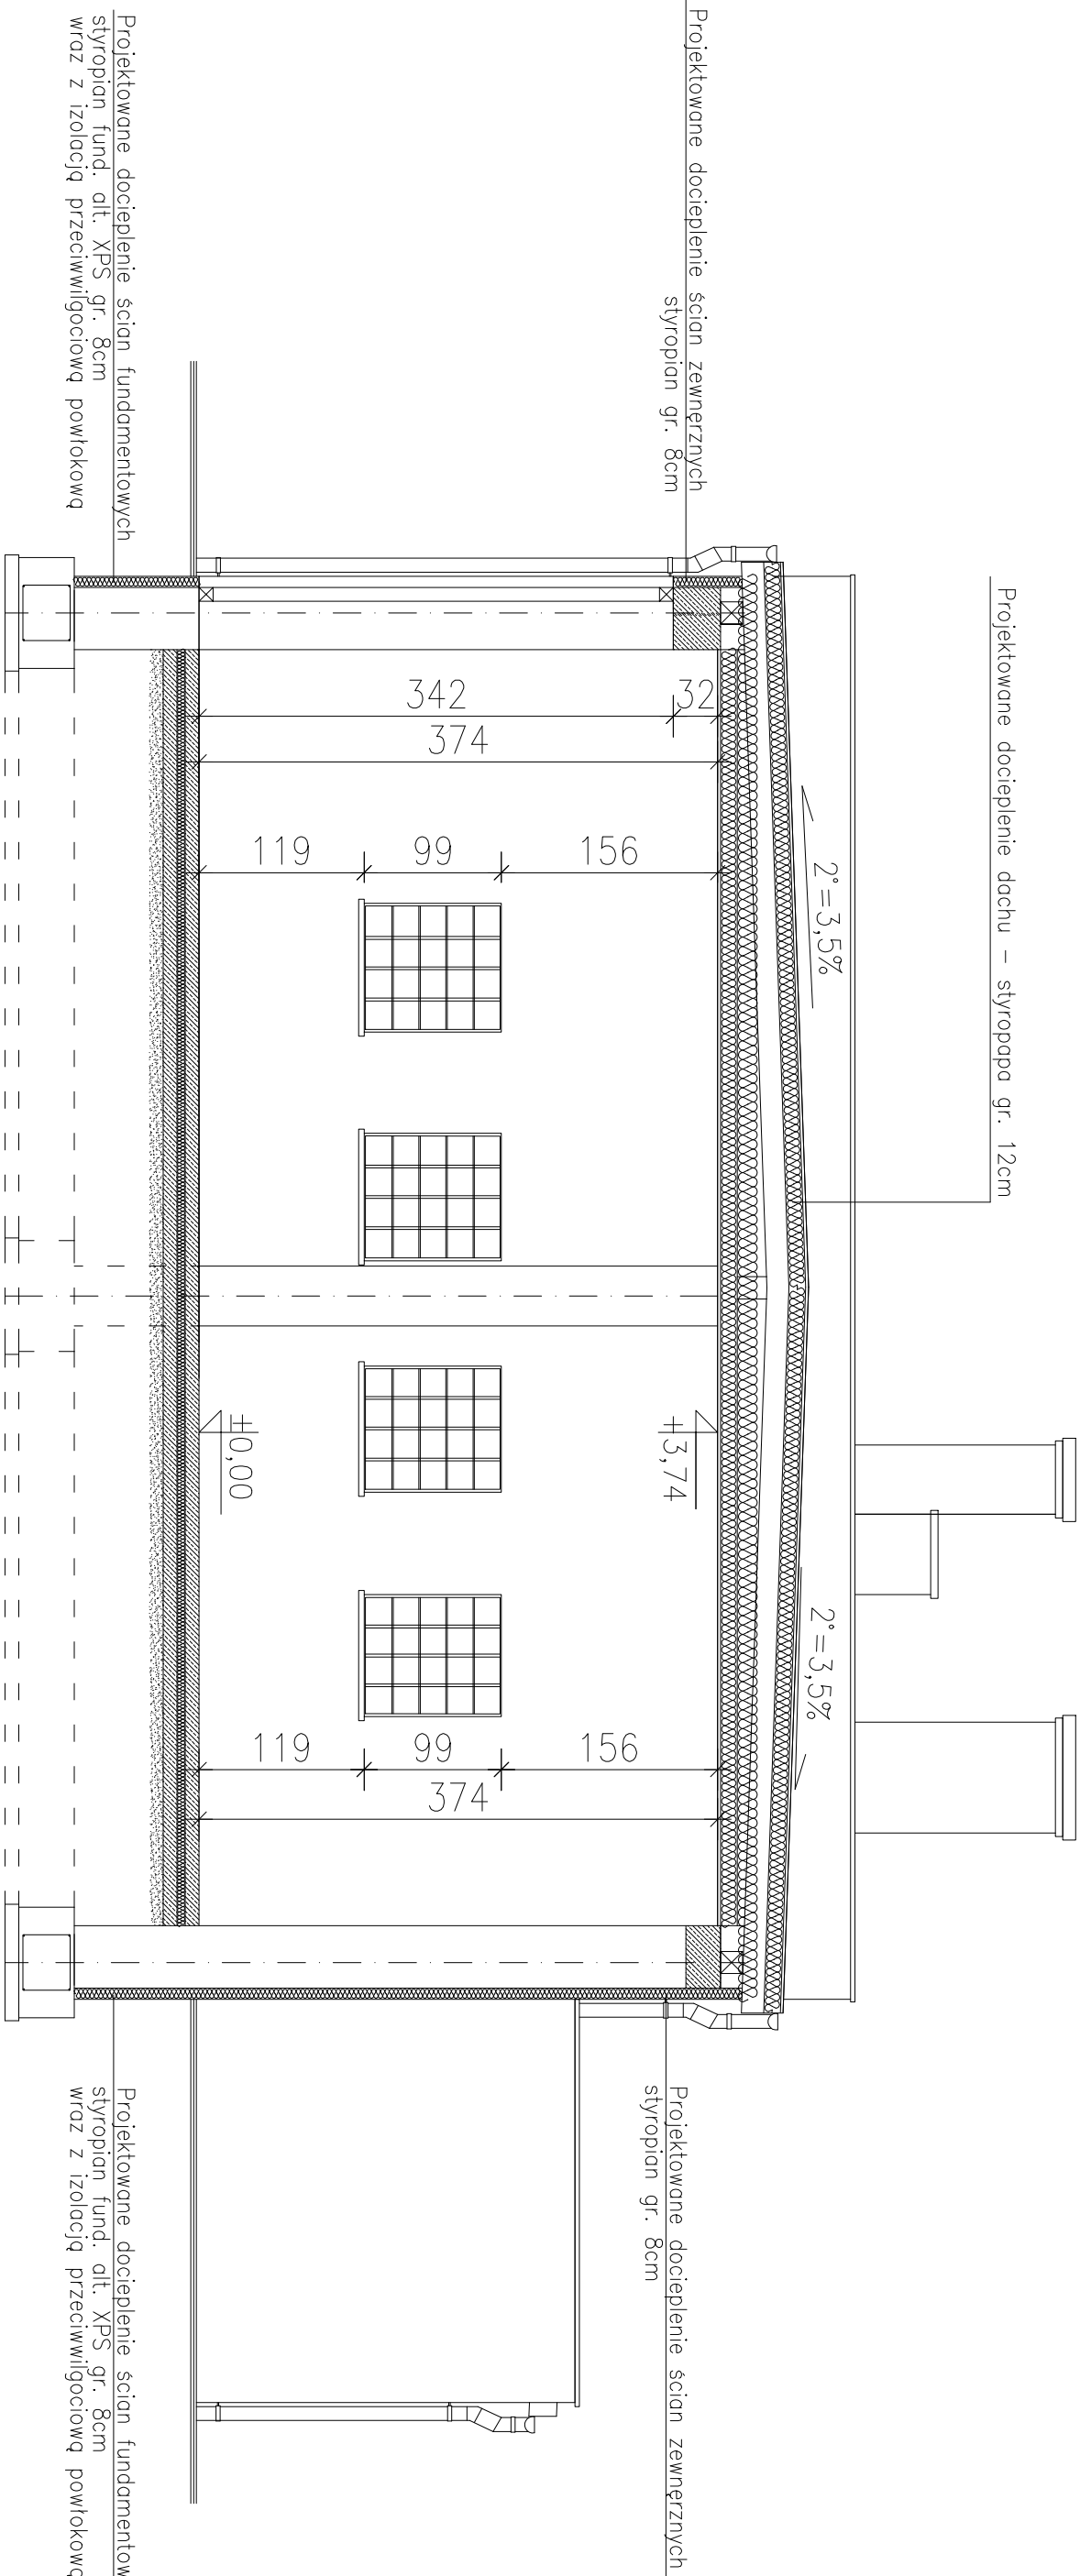

INWESTYCJA:	TERMOMODERNIZACJA BUDYNKU	
ADRES:	OCHOTNICZEJ STRAŻY POŻARNEJ W LUBRZY	
INWESTOR:	Działka nr 207/4, przy ul 3 Maja w Lubrzy, gm. Lubrza	
PROJEKTANT ARCHITEKTURY I KONSTRUKCJI:	GMINA LUBRZA Os. Szkolne 13, 66-218 Lubrza mgr inż. Maciej Górniak Upr. bud. do projektowania bez ograniczeń w specjalności konstrukcyjnej nr ewid. LBS/0073/PWOK/08 i 188/LUOKK/2023	
RYSUJEK:	PRZEKRÓJ A-A	
ETAP/BRANŻA:	PROJEKT ARCH.-BUDOWLANY/ARCHITEKTURA	
SKALA:	1:50	NUMER RYSUNKU: 4.0.
DATA:	15.12.2025r.	