



Elewacje – stan istniejący


skala 1:100

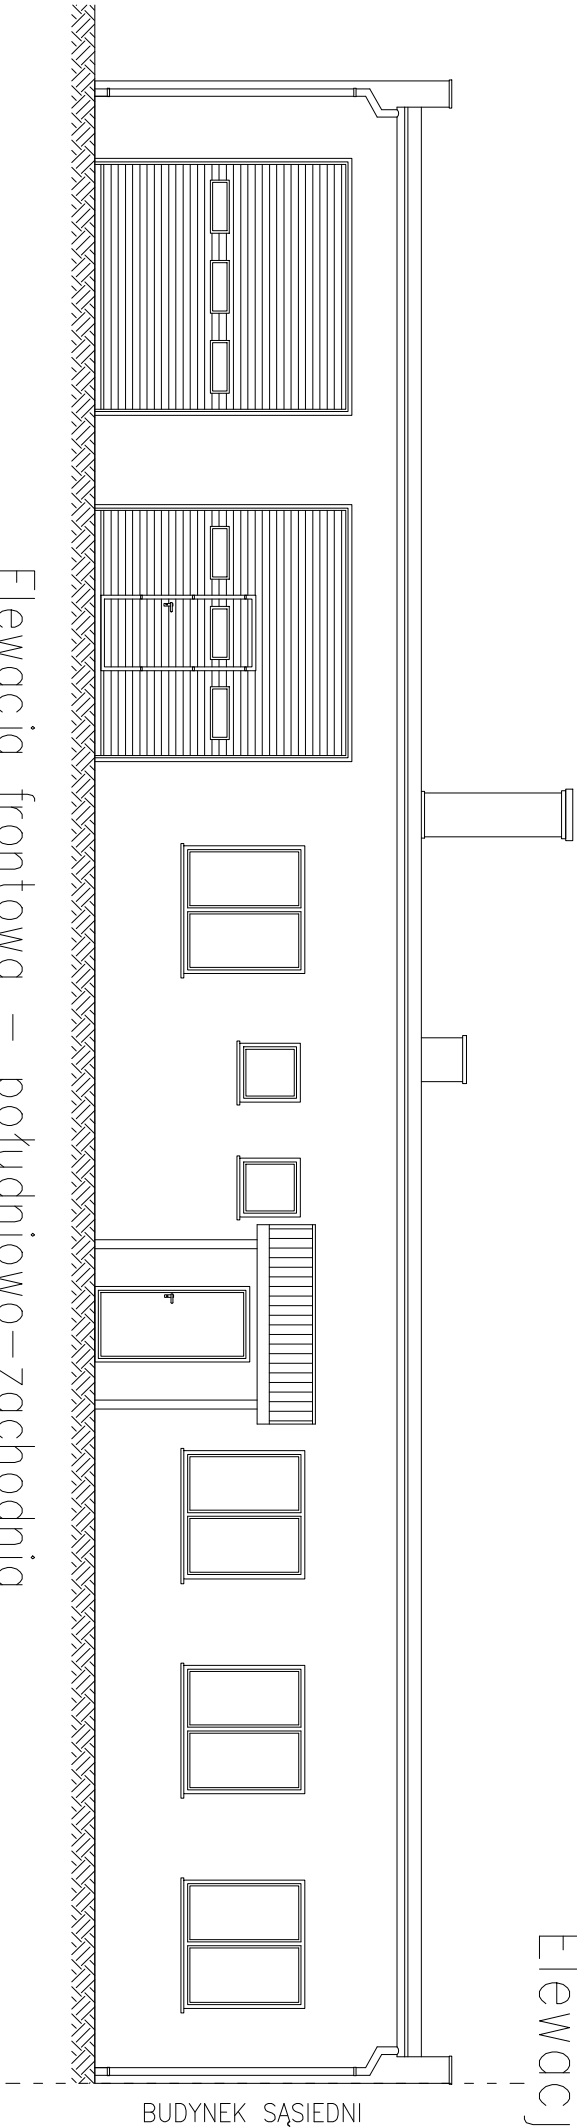

Elewacja frontowa – południowo–zachodnia

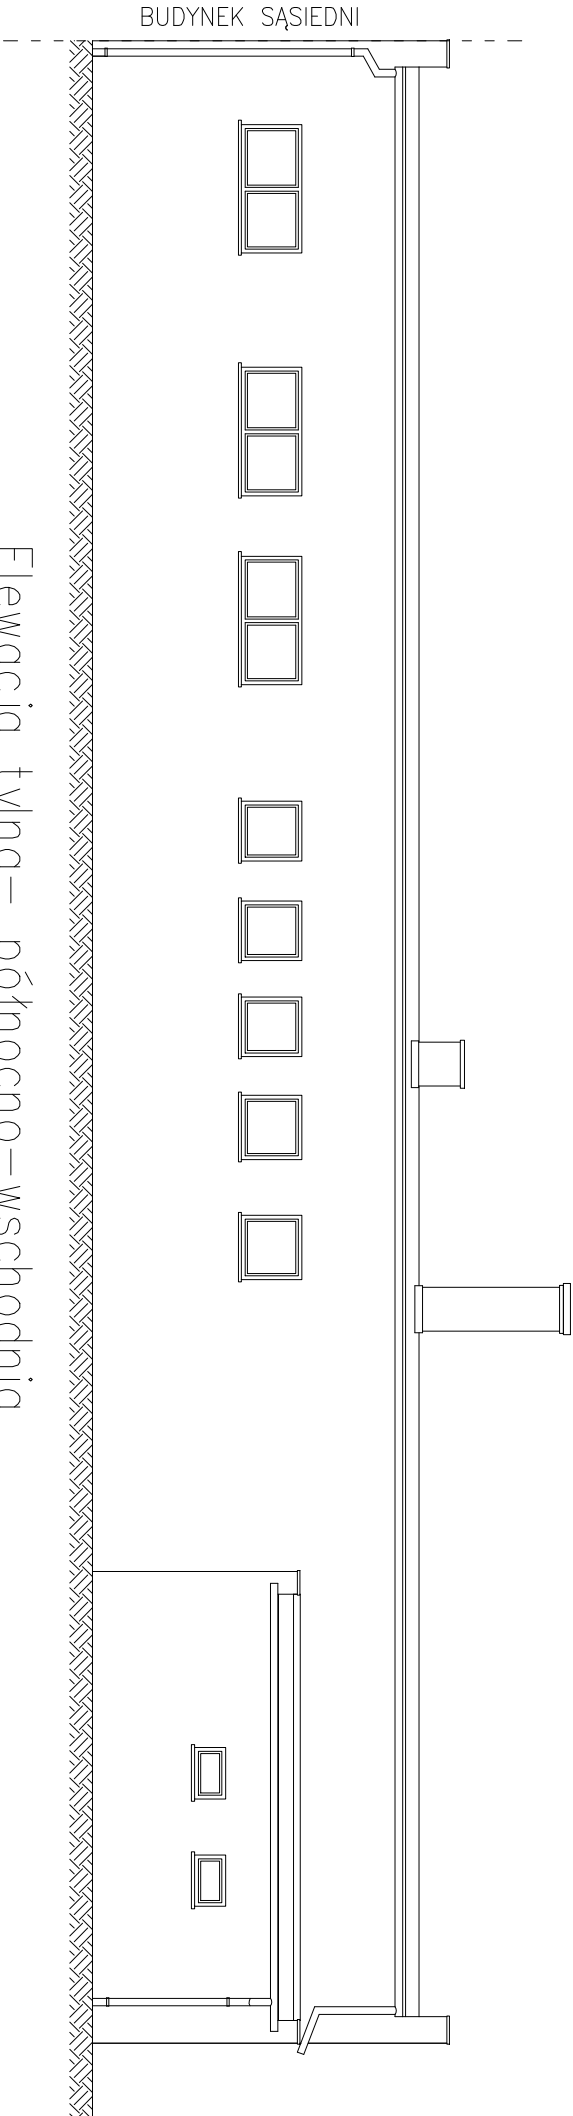

Elewacja tylna – północno–wschodnia

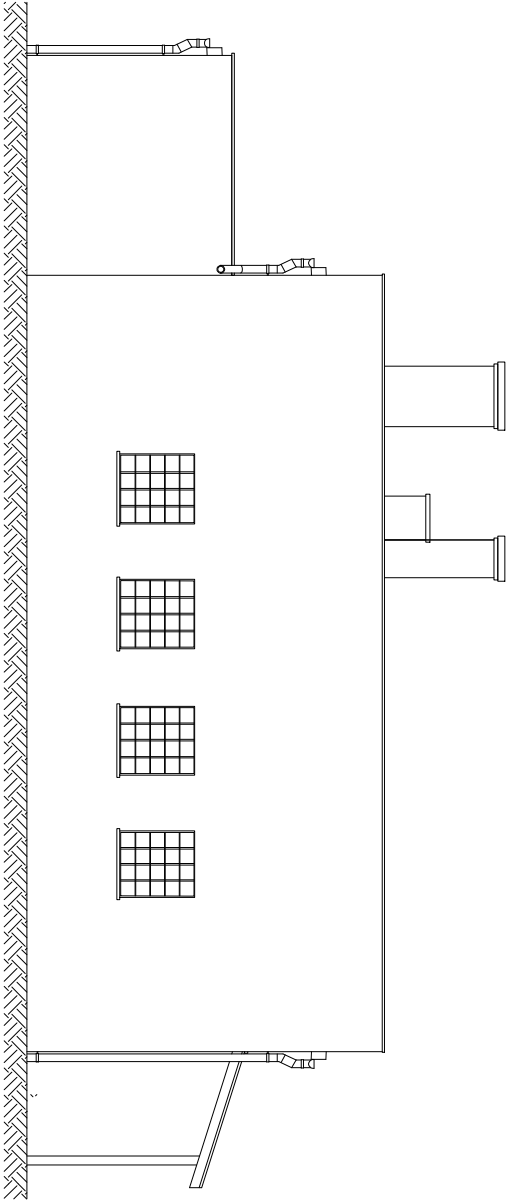

Elewacja boczna – północno–zachodnia

INWESTYCJA:	TERMOMODERNIZACJA BUDYNKU	
ADRES:	OCHOTNICZEJ STRAŻY POŻARNEJ W LUBRZY	
INWESTOR:	Dzielnica nr 207/4, przy ul 3 Maja w Lubrzy, gm. Lubrza	
PROJEKTANT ARCHITEKTURY I KONSTRUKCJI:	GMINA LUBRZA Os. Szkolne 13, 66-218 Lubrza mgr inż. Maciej Górniak Upr. bud. do projektowania bez ograniczeń w specjalności konstrukcyjnej nr ewid. LBS/0073/PWO/KD8 i 188/LUOKK/2023	
RYSUNEK:	ELEWACJE - STAN ISTNIEJĄCY	
ETAP/BRANŻA:	PROJEKT ARCH.-BUDOWLANY/ARCHITEKTURA	
SKALA:	1:100	NUMER RYSUNKU: 5.0.
DATA:	15.12.2025r.	