NR STR.

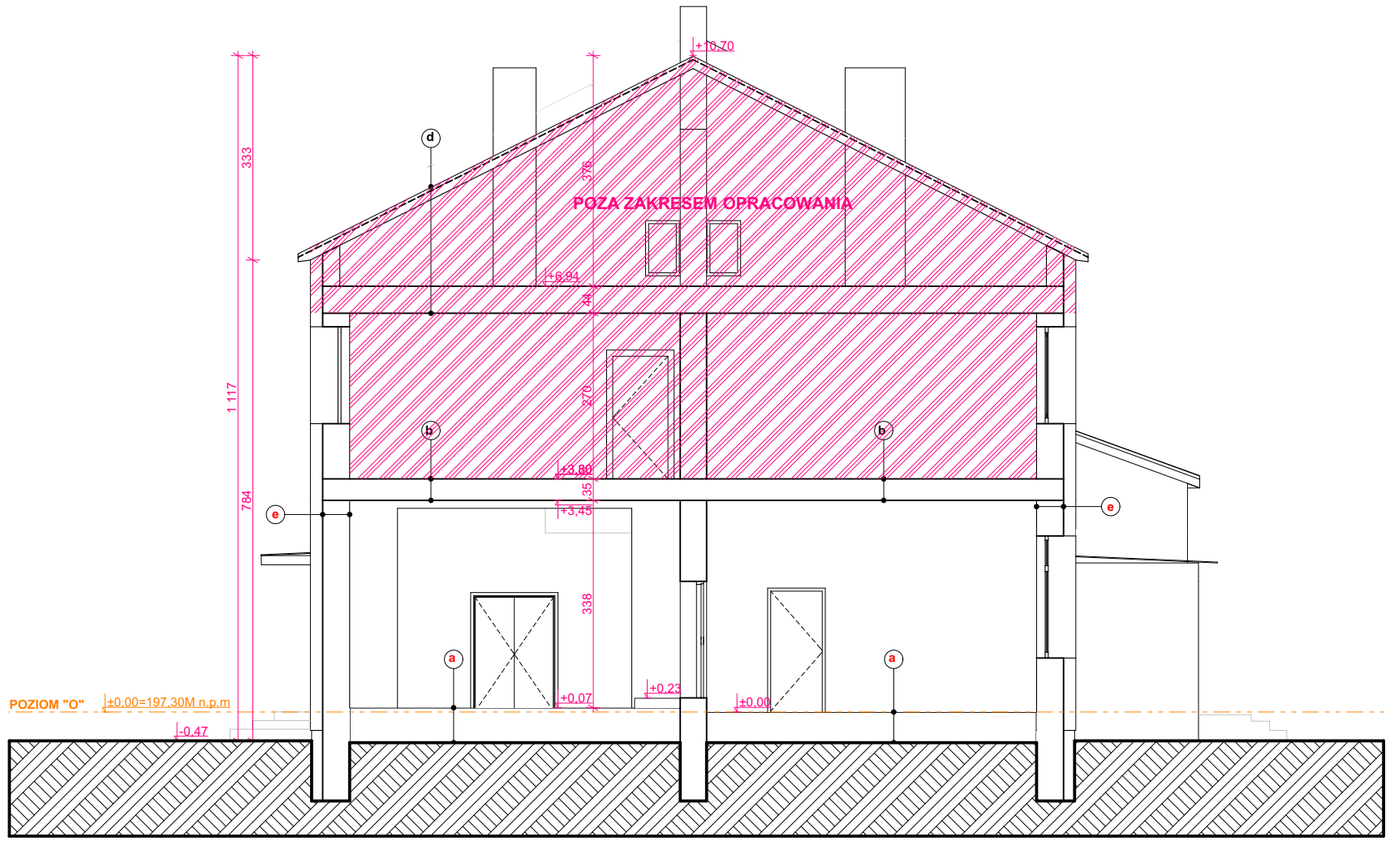

b	STROP MIĘDZYKONDYGNACYJNY - istniejący
	gres/panele drewnopodobne/wykładzina
35cm	strop międzykondygnacyjny typu DMS gr. 35cm w tym ocieplenie styropianem gr. 10cm
2cm	tynk cementowo wapienny

a	PODŁOGA NA GRUNCIE - istniejąca do rozbiórki
2cm	gres w formacie 60x60cm
8cm	szlichta jastrychowa lub anhydrytowa
	folia budowlana
15cm	styropian EPS200
	izolacja pozioma
10cm	beton klasy B15
30cm	piasek ubijany warstwami

c	ŚCIANY WEWNĘTRZNE DZIAŁOWE - istniejące
2cm	tynk cementowo wapienny
28-43cm	cegła pełna ceramiczna
2cm	tynk cementowo wapienny

d	STROP NAD PIĘTREM +1 I DACH - istniejący bez zmian
	blacha trapezowa
	łaty 40/70mm
	więźba dachowa płatwiowo-krokwiowa płatwie 14x14cm krokwie 7x13cm
	puszka powietrzna
3cm	glazd cementowa
10cm	styropian
29cm	strop DMS gr. 29cm
2cm	tynk cementowo wapienny

e	ŚCIANY ZEWNĘTRZNE NADZIEMIA -istniejące
44cm	wyprawa tynkarska cegła pełna ceramiczna tynk cementowo wapienny

f	UTWARDZENIE TARASU/OPASKA ODWADNIAJĄCA/CHODNIKI
6cm	kostka betonowa gr. 6cm
10cm	podsypka cementowo-piaskowa
10cm	podsypka piaskowa 1:4

TEMAT I ADRES:	**PRZEBUDOWA I ZAMIANA SPOSOBU UŻYTKOWANIA BUDYNKU OŚWIATOWO-MIESZKALNEGO NA POTRZEBY ŚWIETLICY SOŁECKIEJ WRAZ Z CZĘŚCIOWĄ ROZBIÓRKĄ I TERMOMODERNIZACJĄ** Zagórze 37, 96-128 Słupia, identyfikator działki: 101509_2.0010.341/1,101509_2.0010.341/2,101509_2.0010.341/3,101509_2.0010.340/1		
INWESTOR:	**GMINA SŁUPIA** Słupia 136, 96-128 Słupia		
PROJEKT:	ARCHIVISION PRACOWNIA PROJEKTOWA "ARCHIVISION" 96-100 SKIERNIEWICE, ul. PIŁSUDSKIEGO 17, tel.: 502 591 447		
PROJEKTANT ARCHITEKTURY:	MGR INŻ. ARCH. JAROSŁAW GALA UPR.NR 05/LOOKK/2011 W SPECJALNOŚCI ARCHITEKTONICZNEJ		
ASYSTENT PROJEKTANTA:	MGR INŻ. ARCH. NATALIA GROTKOWSKA		
TYTUŁ RYSUNKU:	PRZEKRÓJ A-A - INWENTARYZACJA		NR RYS.: A.05
BRANŻA:	ARCHITEKTURA	SKALA: 1:100	
FAZA:	PROJEKT ARCHITEKTONICZNO-BUDOWLANY	DATA: LISTOPAD 2024	

WSZELKIE PRAWA DOTYCZĄCE TEGO RYSUNKU SĄ WŁASNOŚCIĄ FIRMY "ARCHIVISION". NINIEJSZY RYSUNEK JEST WYDANY POD WARUNKIEM, IŻ NIE BĘDZIE UDOSTĘPNIANY I KOPIOWANY BEZ UZGODNIENIA Z FIRMĄ "ARCHIVISION".