NR STR.

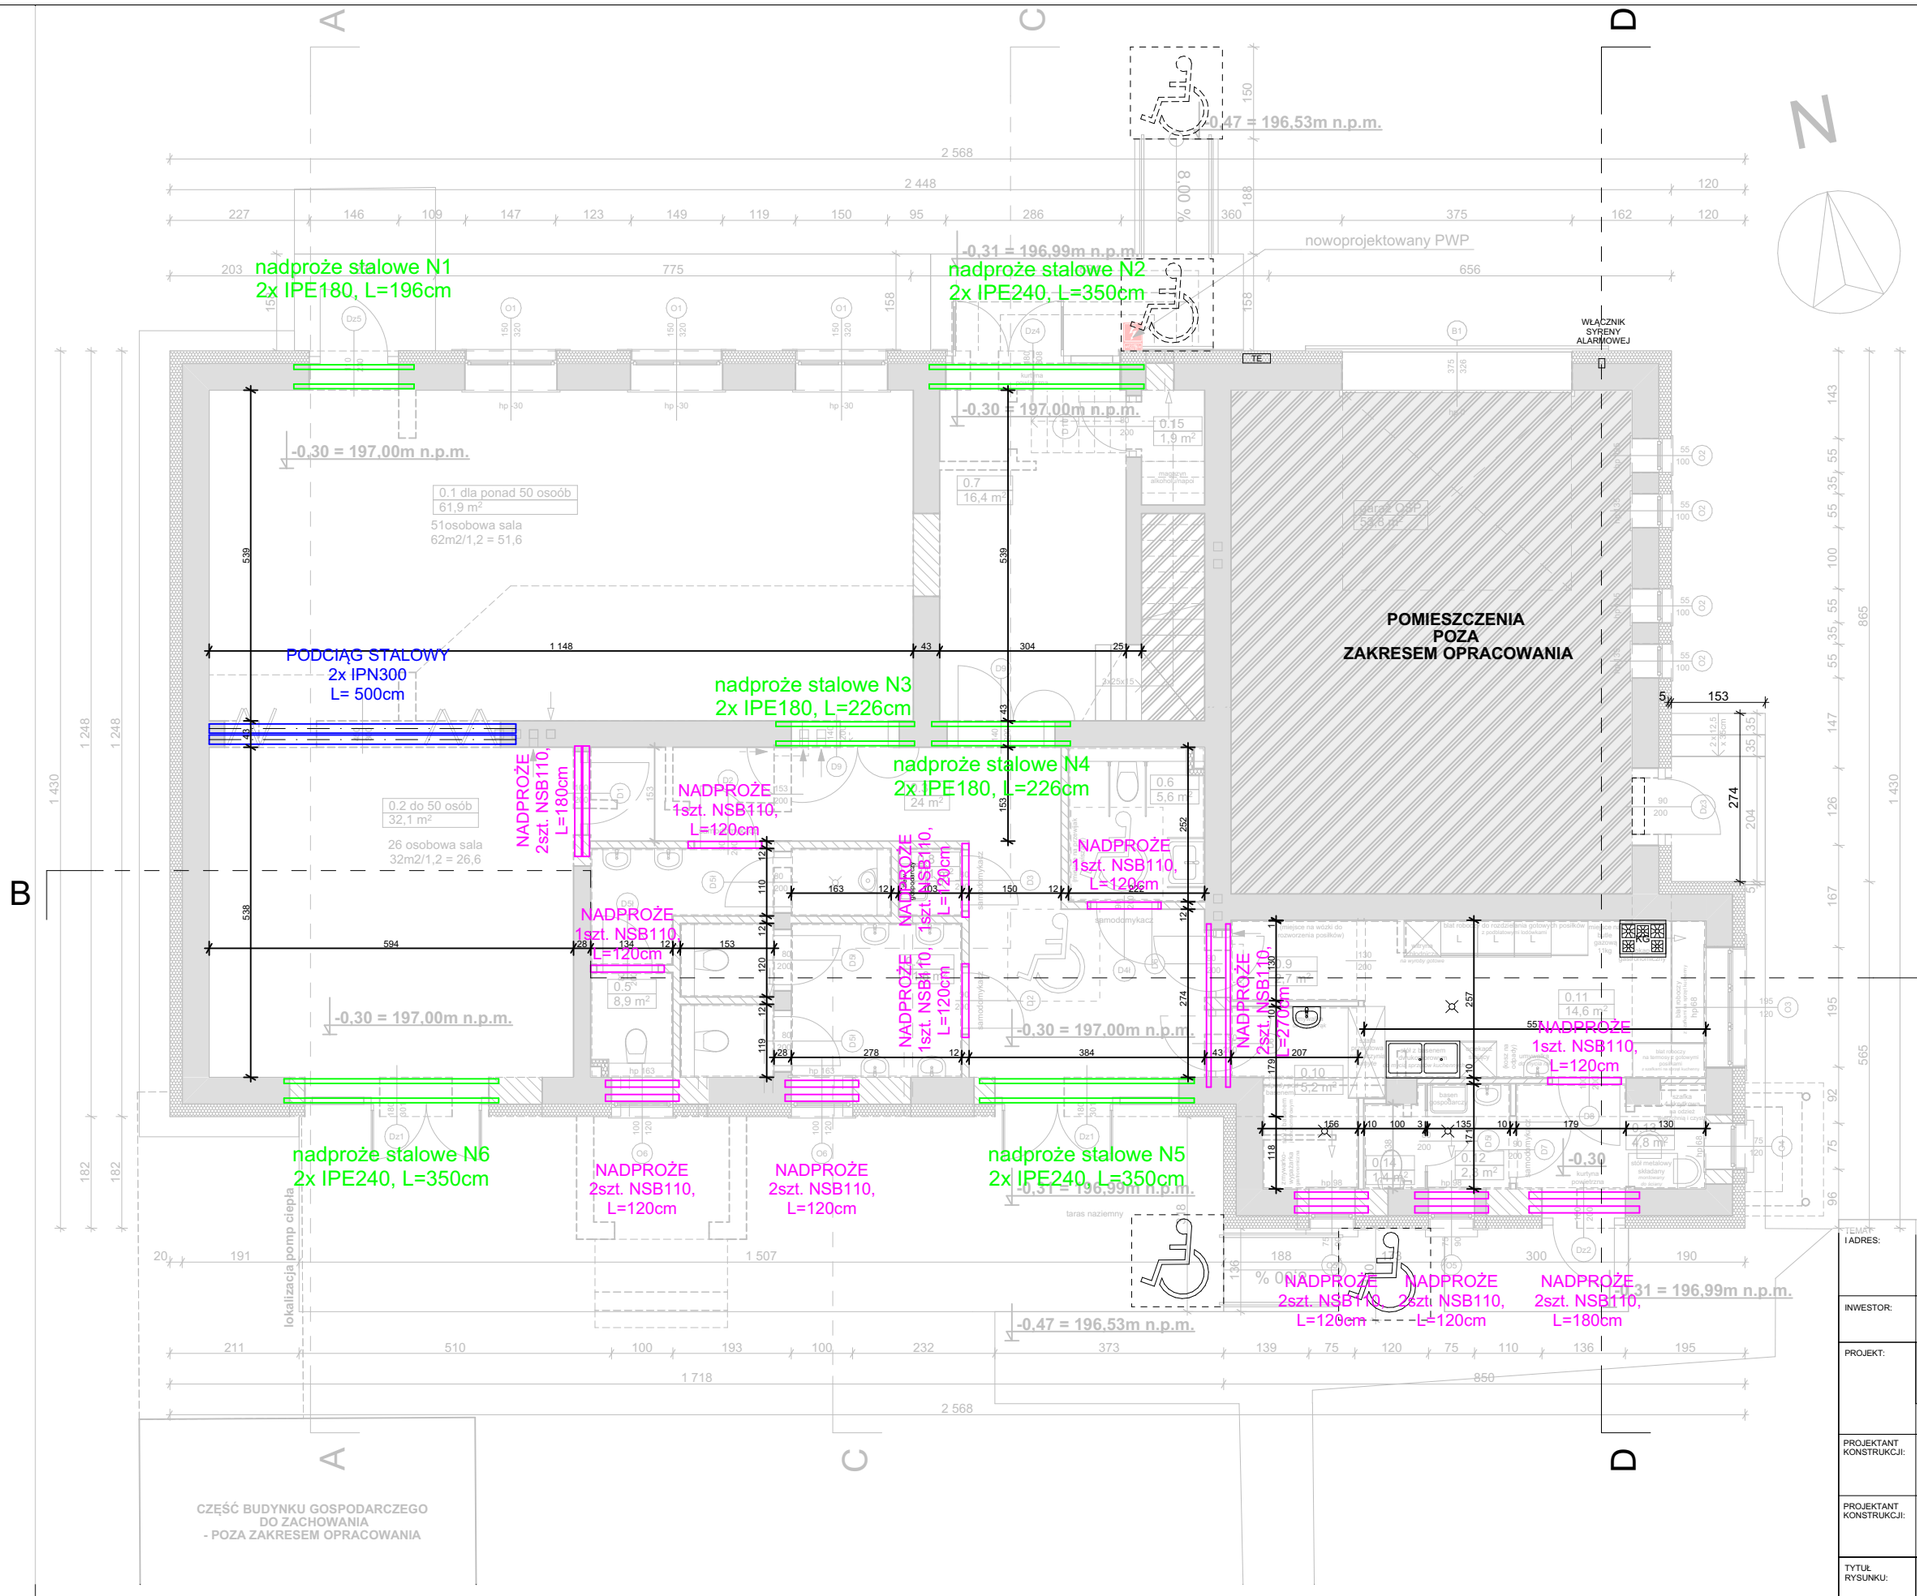

TEMAT I ADRES:	**PRZEBUDOWA I ZMIANA SPOSOBU UŻYTKOWANIA BUDYNKU OŚWIATOWO-MIESZKALNEGO NA POTRZEBY ŚWIETLICY SOŁECKIEJ WRAZ Z CZĘŚCIOWĄ ROZBIÓRKĄ I TERMOMODERNIZACJĄ** Zagórze 37, 96-128 Słupia, identyfikator działki: 101509_2.0010.341/1,101509_2.0010.341/2,101509_2.0010.341/3,101509_2.0010.340/1
INWESTOR:	**GMINA SŁUPIA** Słupia 136, 96-128 Słupia
PROJEKT:	ARCHIVISION PRACOWNIA PROJEKTOWA "ARCHIVISION" 96-100 SKIERNIEWICE, ul. PIŁSUDSKIEGO 17, tel.: 502 591 447
PROJEKTANT KONSTRUKCJI:	MGR INŻ. MICHAŁ KRAWCZYK UPR.NR LOD/0984/PWOK/08 W SPECJALNOŚCI KONSTRUKCYJNO-BUDOWLANEJ
PROJEKTANT KONSTRUKCJI:	MGR INŻ. ŁUKASZ MAJCHRZAK UPR.NR LOD/2167/PWOK/13 W SPECJALNOŚCI KONSTRUKCYJNO-BUDOWLANEJ
TYTUŁ RYSUNKU:	RZUT KONSTRUKCJI PARTERU
NR RYS.:	T.04
BRANŻA:	KONSTRUKCJA
SKALA:	1:100
FAZA:	PROJEKT TECHNICZNY
DATA:	LISTOPAD 2024

WSZELKIE PRAWA DOTYCZĄCE TEGO RYSUNKU SĄ WŁASNOŚCIĄ FIRMY "ARCHIVISION". NINIEJSZY RYSUNEK JEST WYDANY POD WARUNKIEM, IŻ NIE BĘDZIE UDOSTĘPNIANY I KOPIOWANY BEZ UZGODNIENIA Z FIRMĄ "ARCHIVISION".