PODCIĄG STALOWY - 2x IPN300, szt. 1

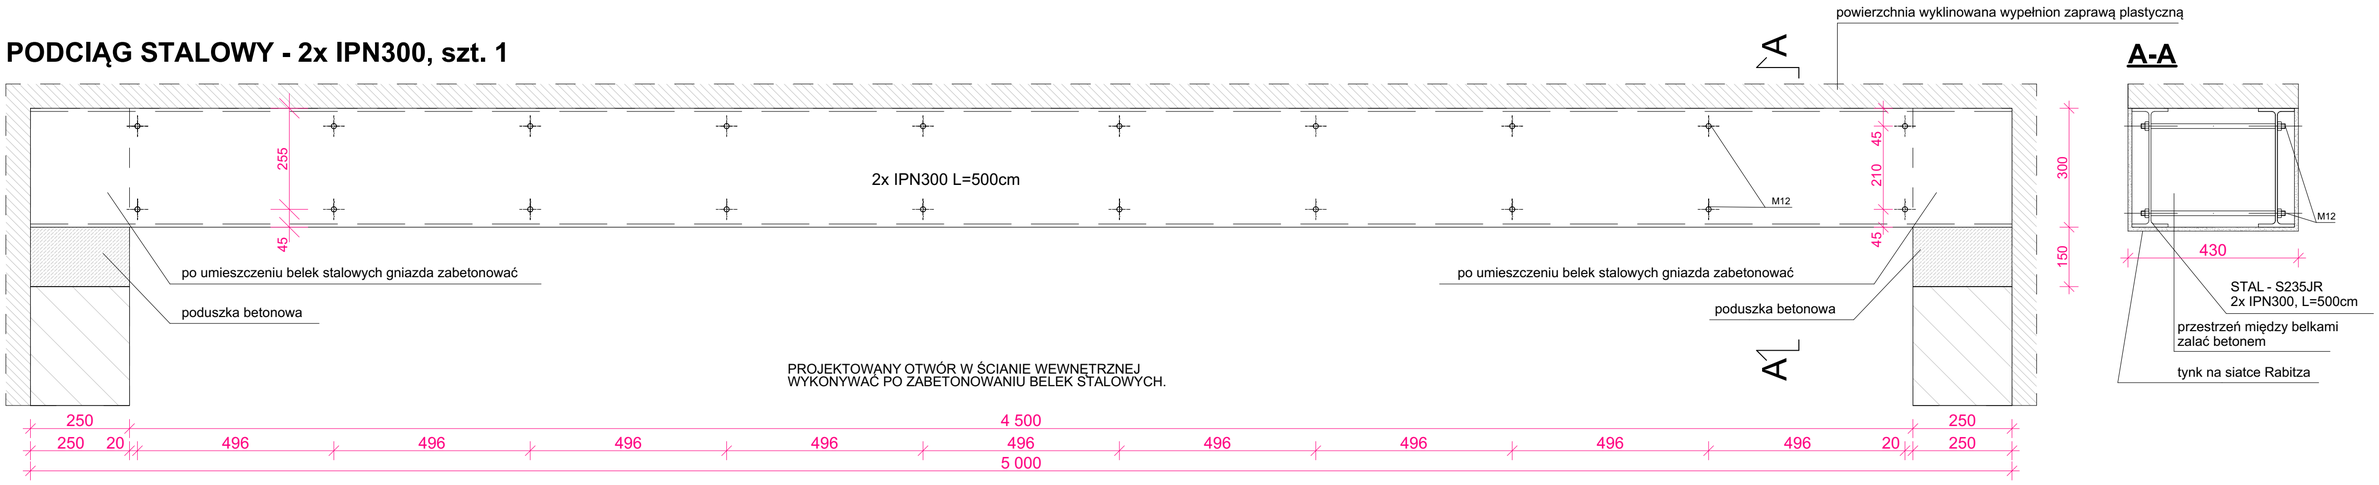

NADPROŻE STALOWE N1 - 2x IPE180 NAD OTWOREM szt. 1

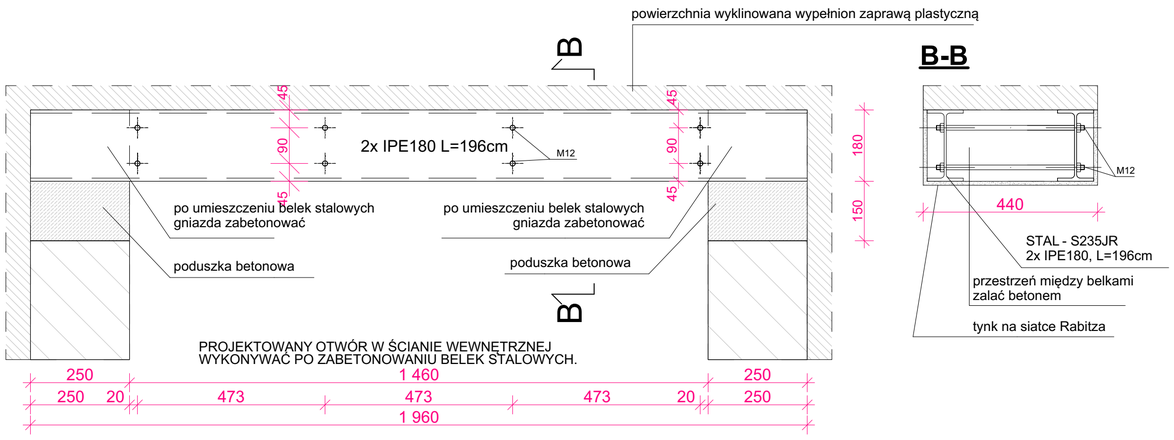

NADPROŻE STALOWE N2, N5, N6 - 2x IPE240 NAD OTWOREM szt. 1

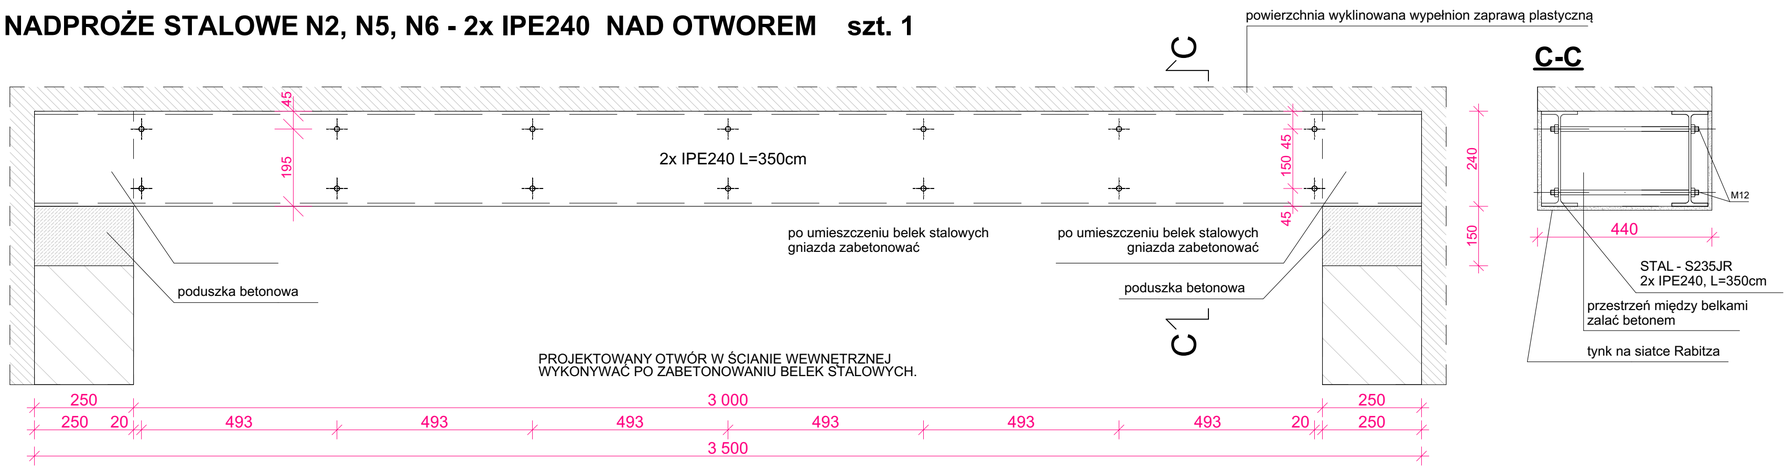

NADPROŻE STALOWE N3 i N4 - 2x IPE180 NAD OTWOREM szt. 1

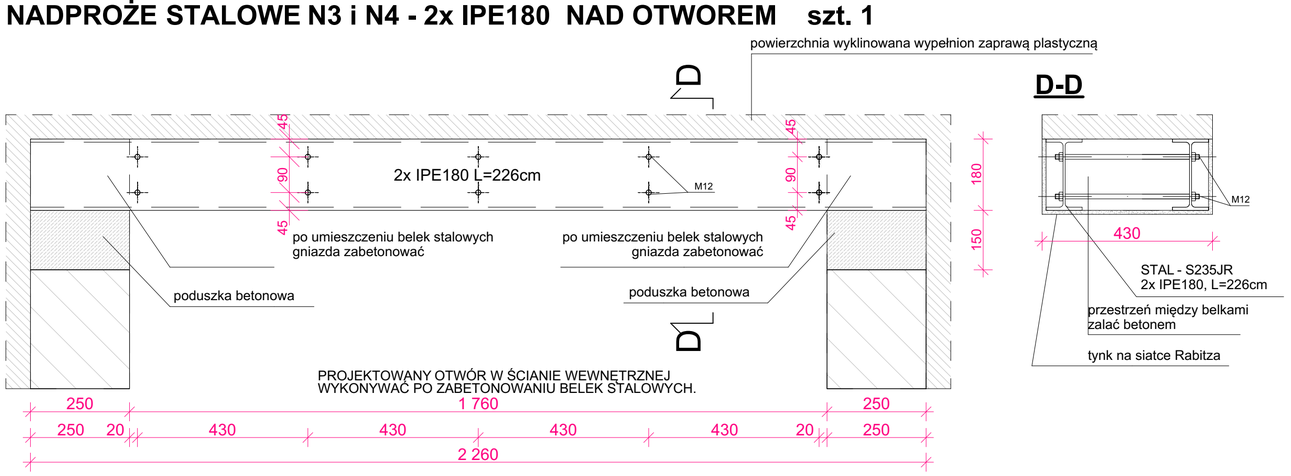

TEMAT I ADRES:	**PRZEBUDOWA I ZMIANA SPOSOBU UŻYTKOWANIA BUDYNKU OŚWIATOWO-MIESZKALNEGO NA POTRZEBY ŚWIETLICY SOŁECKIEJ WRAZ Z CZĘŚCIOWĄ ROZBIÓRKĄ I TERMOMODERNIZACJĄ** Zagórze 37, 96-128 Słupia, identyfikator działki: 101509_2.0010.341/1,101509_2.0010.341/2,101509_2.0010.341/3,101509_2.0010.340/1
INWESTOR:	**GMINA SŁUPIA** Słupia 136, 96-128 Słupia
PROJEKT:	ARCHIVISION PRACOWNIA PROJEKTOWA "ARCHIVISION" 96-100 SKIERNIEWICE, ul. PIŁSUDSKIEGO 17, tel.: 502 591 447
PROJEKTANT KONSTRUKCJI:	MGR INŻ. MICHAŁ KRAWCZYK UPR.NR.LOD/0084/PWOK/08 W SPECJALNOŚCI KONSTRUKCYJNO-BUDOWLANEJ
PROJEKTANT KONSTRUKCJI:	MGR INŻ. ŁUKASZ MAJCHRZAK UPR.NR.LOD/2167/PWOK/13 W SPECJALNOŚCI KONSTRUKCYJNO-BUDOWLANEJ
TYTUŁ RYSUNKU:	KONSTRUKCJA NADPROŻY STALOWYCH — NR RYS.: T.17
BRANŻA:	KONSTRUKCJA — SKALA: 1:10
FAZA:	PROJEKT TECHNICZNY — DATA: LISTOPAD 2024

WSZELKIE PRAWA DOTYCZĄCE TEGO RYSUNKU SĄ WŁASNOŚCIĄ FIRMY "ARCHIVISION". NINIEJSZY RYSUNEK JEST WYDANY POD WARUNKIEM, IŻ NIE BĘDZIE UDOSTĘPNIANY I KOPIOWANY BEZ UZGODNIENIA Z FIRMĄ "ARCHIVISION".