NR STR.

PRZEKRÓJ E-E

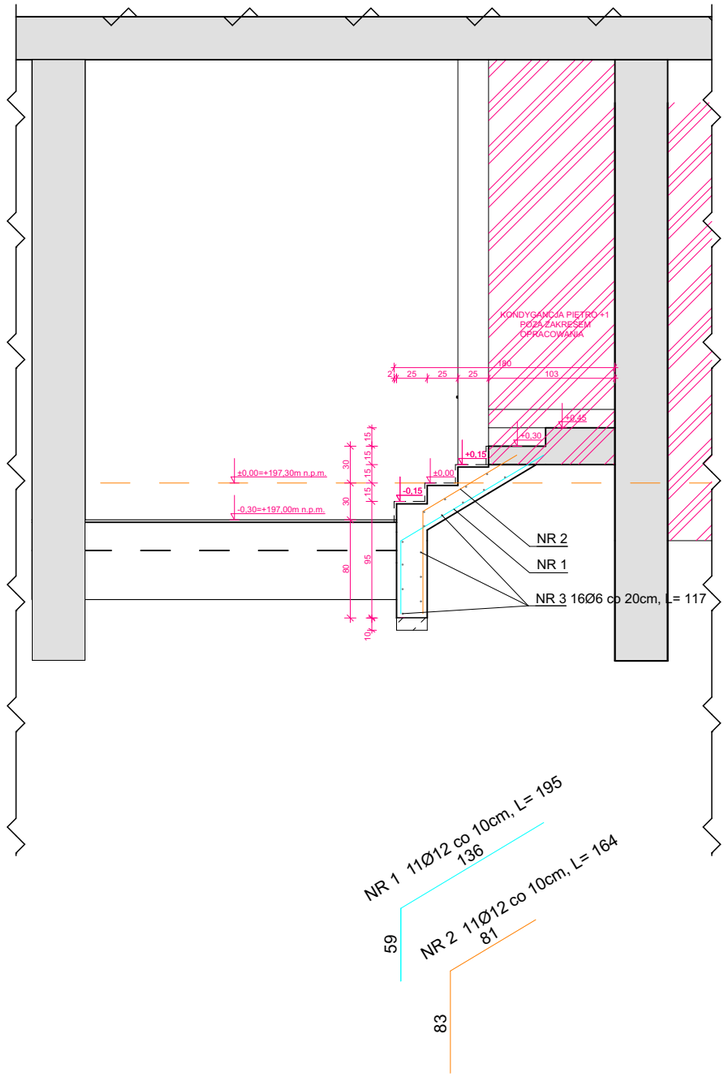

RZUT SCHODÓW PARTERU

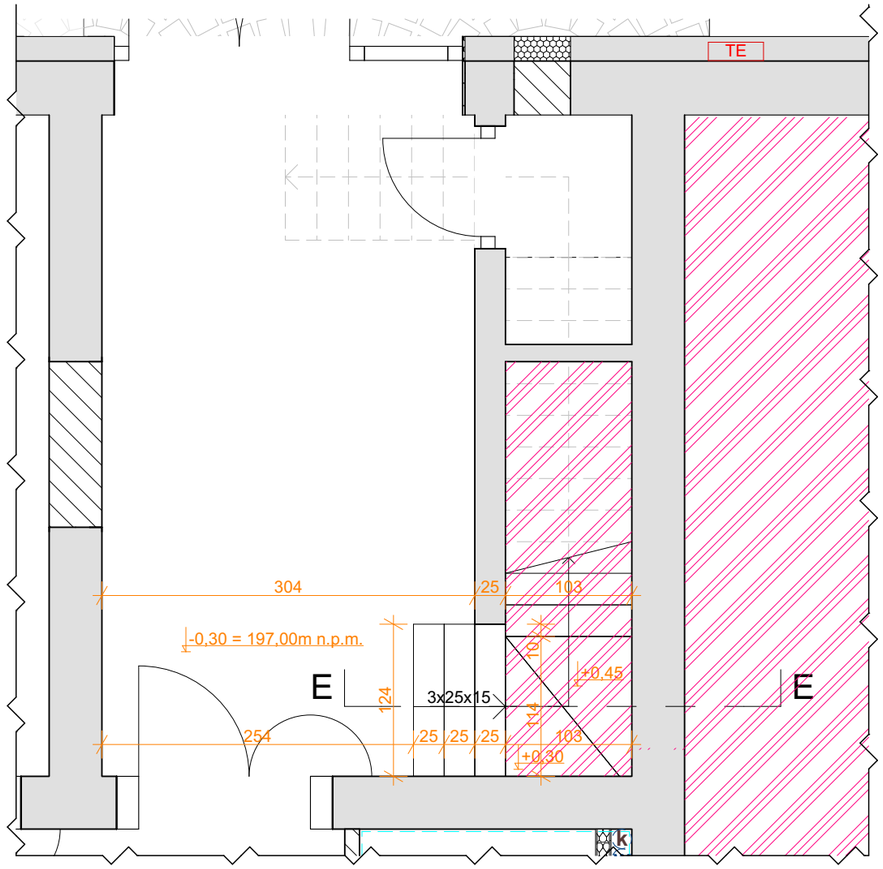

ZESTAWIENIE STALI SCHODÓW ŻELBETOWYCH

NR PRĘTA	D	STAL	DŁUGOŚĆ PRĘTA	LICZBA			DŁ. ŁĄCZENIA	
				PRĘTÓW NA 1 POZ.	POZYCJI	PRĘTÓW ŁĄCZNIE	A-I	A-IIIN
							D6	D12
[-]	[mm]	[-]	[m]	[szt.]			[m]	[m]
1	12	A-IIIN	1,95	11	1	11		21,45
2	12	A-IIIN	1,64	11	1	11		18,04
3	6	A-I	1,17	16	1	16	18,72	
RAZEM DŁUGOŚĆ PRĘTÓW						[mb]	18,72	39,49
MASA JEDNOSTKOWA						[kg/mb]	0,222	0,888
MASA PRĘTÓW DLA DANEJ ŚREDNICY						[kg]	4,16	35,07
MASA ŁĄCZNIE						[kg]	39,22	

TEMAT I ADRES:	**PRZEBUDOWA I ZMIANA SPOSOBU UŻYTKOWANIA BUDYNKU OŚWIATOWO-MIESZKALNEGO NA POTRZEBY ŚWIETLICY SOŁECKIEJ WRAZ Z CZĘŚCIOWĄ ROZBIÓRKĄ I TERMOMODERNIZACJĄ** Zagórze 37, 96-128 Słupia, identyfikator działki: 101509_2.0010.341/1,101509_2.0010.341/2,101509_2.0010.341/3,101509_2.0010.340/1		
INWESTOR:	**GMINA SŁUPIA** Słupia 136, 96-128 Słupia		
PROJEKT:	ARCHIVISION PRACOWNIA PROJEKTOWA "ARCHIVISION" 96-100 SKIERNIEWICE, ul. PIŁSUDSKIEGO 17, tel.: 502 591 447		
PROJEKTANT KONSTRUKCJI:	MGR INŻ. MICHAŁ KRAWCZYK UPR.NR LOD/0984/PWOK/08 W SPECJALNOŚCI KONSTRUKCYJNO-BUDOWLANEJ		
PROJEKTANT KONSTRUKCJI:	MGR INŻ. ŁUKASZ MAJCHRZAK UPR.NR LOD/2167/PWOK/13 W SPECJALNOŚCI KONSTRUKCYJNO-BUDOWLANEJ		
TYTUŁ RYSUNKU:	KONSTRUKCJA SCHODÓW ŻELBETOWYCH		NR RYS.: T.18
BRANŻA:	KONSTRUKCJA	SKALA: 1:50	
FAZA:	PROJEKT TECHNICZNY	DATA: LISTOPAD 2024	

WSZELKIE PRAWA DOTYCZĄCE TEGO RYSUNKU SĄ WŁASNOŚCIĄ FIRMY "ARCHIVISION". NINIEJSZY RYSUNEK JEST WYDANY POD WARUNKIEM, IŻ NIE BĘDZIE UDOSTĘPNIANY I KOPIOWANY BEZ UZGODNIENIA Z FIRMĄ "ARCHIVISION".