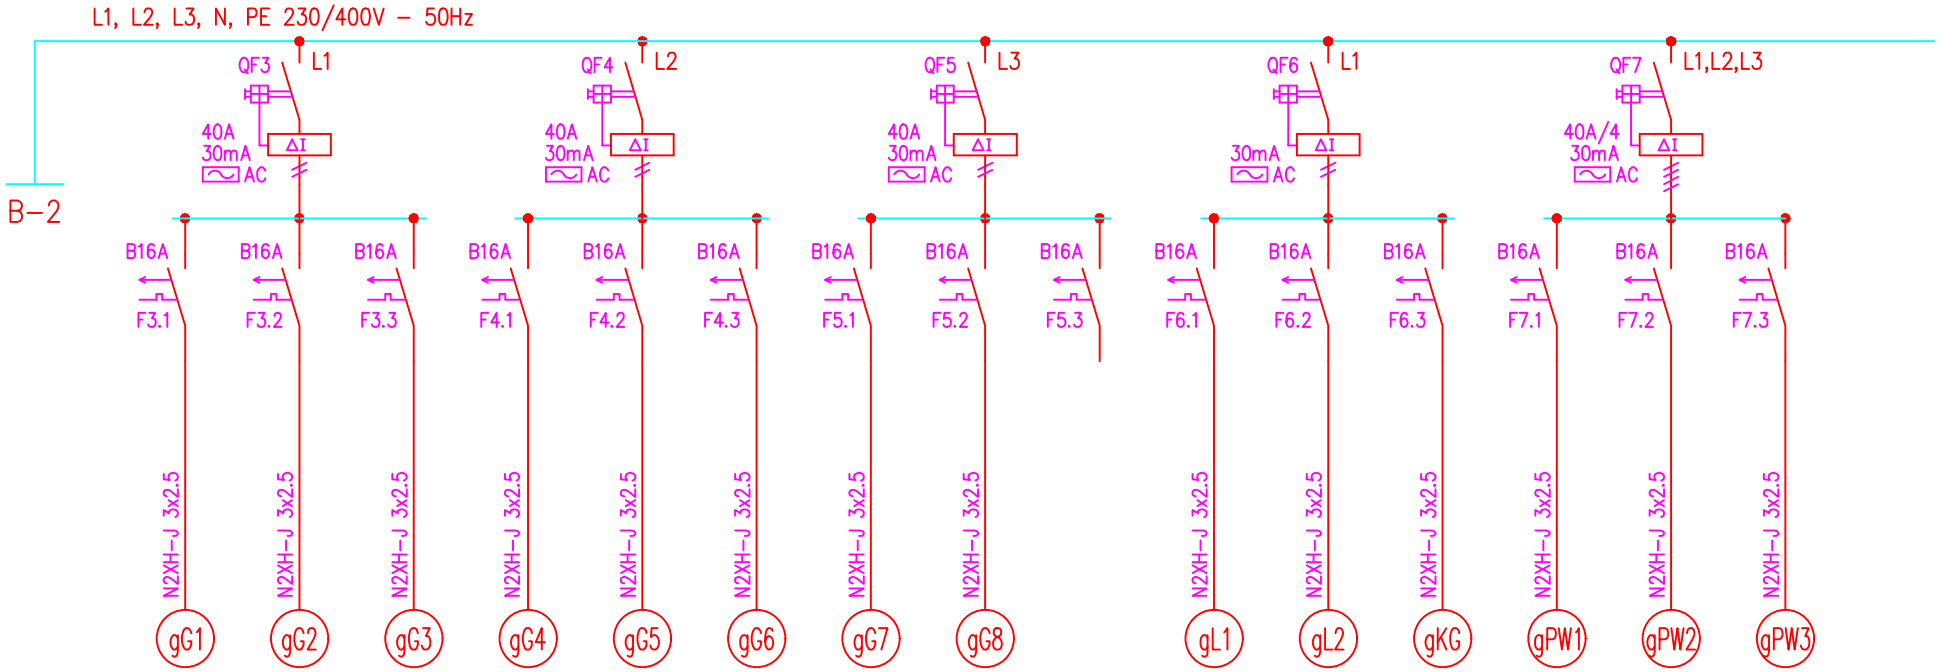

kW	1,6	1,6	1,6	1,6	1,6	1,6	1,6	1,6	–	1,2	1,2	0,1	1,5	1,5	1,5	
Opis	Gniazda ogólne Parter, pom. 0.11	Gniazda ogólne Parter, pom. 0.11	Gniazda ogólne Parter, pom. 0.11	Gniazda ogólne Parter, pom. 0.11	Gniazda ogólne Parter, pom. 0.11	Gniazda ogólne Parter, pom. 0.11	Gniazda ogólne Parter, pom. 0.11	Gniazda ogólne Parter, pom. 0.10	Rezerwa	Gniazda ogólne – lodówki Parter, pom. 0.10	Gniazda ogólne – lodówki Parter, pom. 0.10	Gniazda ogólne – kuchnia gazowa Parter, pom. 0.10	Gniazda ogólne – podgrzewacz wody Parter, pom. 0.11	Gniazda ogólne – podgrzewacz wody Parter, pom. 0.11	Gniazda ogólne – podgrzewacz wody Parter, pom. 0.12	

ARCHIVISION
PRACOWNIA PROJEKTOWA "ARCHIVISION"
96-100 SKIERNIEWICE, ul. PIŁSUDSKIEGO 17, tel.: 502 591 447

PROJEKTANT:
MGR INŻ. ARKADIUSZ BUKALSKI
UPR. BUD. NR EWID. MAZ/0542/PWOE/14

SPRAWDZAJĄCY:
MGR INŻ. JANUSZ SZYMKOWIAK
UPR. BUD. NR EWID. MAZ/0282/PWBE/15

PODPIS:

PODPIS:

PROJEKT:
PRZEBUDOWA I ZMIANASPOSOBU UŻYTKOWANIA BUDYNKU OŚWIATOWO-MIESZKALNEGO NA POTRZEBY ŚWIETLICY SOŁECKIEJ WRAZ Z CZĘŚCIOWĄ ROZBIÓRKĄ I TERMOMODERNIZACJĄ
Zagórze 37, 96-128 Słupia,
identyfikator działki:
101509_2.0010.341/1,101509_2.0010.341/2,101509_2.0010.341/3,101509_2.0010.340/1

INWESTOR:
GMINA SŁUPIA
Słupia 136, 96-128 Słupia

STADIUM:
PROJEKT TECHNICZNY

BRANŻA:
INSTALACJE ELEKTRYCZNE

TEMAT:
SCHEMAT TABLICY TKU

DATA:
11.2024

SKALA:
–

NR RYS./NR ARKUSZA
E.08/3