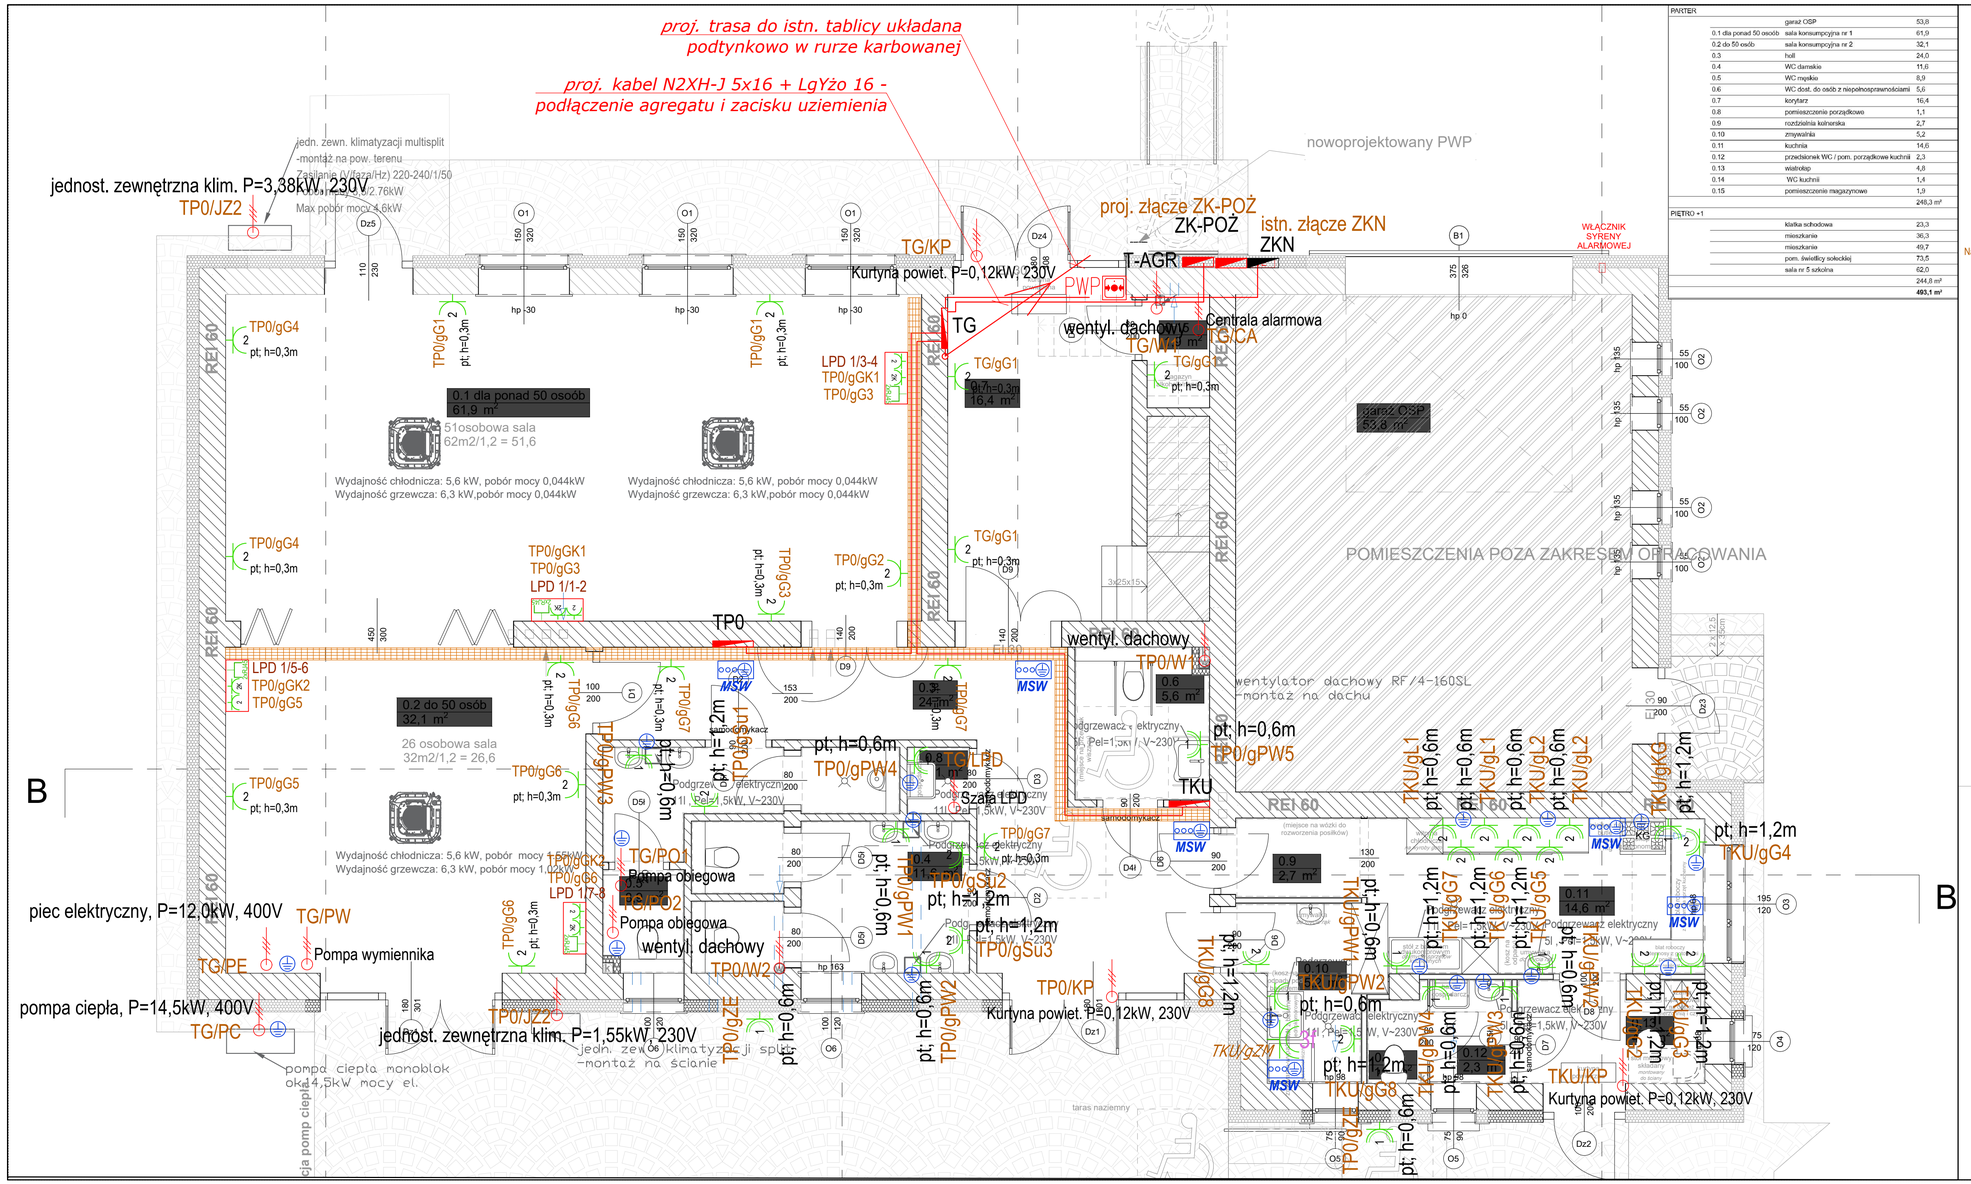

PARTER		
	garaż OSP	53,8
0.1 dla ponad 50 osób	sala konsumpcyjna nr 1	61,9
0.2 do 50 osób	sala konsumpcyjna nr 2	32,1
0.3	hall	24,0
0.4	WC damskie	11,6
0.5	WC męskie	8,9
0.6	WC dost. do osób z niepełnosprawnościami	5,6
0.7	korytarz	16,4
0.8	pomieszczenie porządkowo	1,1
0.9	rozdzielnia kolinarska	2,7
0.10	zmywalnka	5,2
0.11	kuchnia	14,6
0.12	przedsionek WC / pom. porządkowe kuchni	2,3
0.13	wiatrołap	4,8
0.14	WC kuchnii	1,4
0.15	pomieszczenie magazynowo	1,9
		248,3 m²

PIĘTRO +1		
	klatka schodowa	23,3
	mieszkanie	36,3
	mieszkanie	49,7
	pom. świetlicy solecklej	73,5
	sala nr 5 szkolna	62,0
		244,8 m²
		493,1 m²

OZNACZENIA:

- nazwa tablicy/nazwa obwodu; pt; h=...m; 2 — proj. gniazdo podwójne 2x 2P+Z, p/t, IP20
- nazwa tablicy/nazwa obwodu; pt; h=...m; 1 — proj. gniazdo pojedyńcze 1/2 x 2P+Z, p/t, IP44
- nazwa tablicy/nazwa obwodu; pt; h=...m; 2 — proj. gniazdo podwójne 2x 2P+Z, p/t, IP44
- 3f — proj. gniazdo 3-faz. 16A, 3P+N+PE + 2gn. 230V 16A, z przełącznikiem 0-1, nt, IP44, h=1,6m
- 2 2K 2xRJ45 — proj. zestaw PEL, wys. montażu h=0,3m wyposażony: 2x gn. ogólne + 2x gn. DATA + 2xRJ45 kat. 6A U/UTP
- Nazwa urządzenia/moc; Nazwa tablicy/nazwa obwodu — proj. wypust 1/3-faz. - wg oznaczeń na rysunku
- proj. koryto kablowe K200/50 gr. 1mm
- GSU / MSW — proj. Główna Szyna Uziemiejąca lub Miejscowa Szyna Wyrównawcza - wg oznaczeń na rysunku
- proj. tablica TKU, TP0 lub złącze ZK-POŻ, T-AGR - wg oznaczeń na rysunku
- istn. złącze pomiarowe napowietrzne
- PWP — proj. przycisk PWP z układem monitorowania i sygnalizacji (jako kompletne rozwiązanie)

UWAGI:

1. Przewody poza korytem kablowym układać podtynkowo.
2. Projektowane koryta kablowe montować za pomocą systemowych wsporników, łączników, przegubów i kątów.

Oznaczenia gniazd:

gS - gniazdo zasilania suszarki do rąk
gPW - gniazdo do podgrzewacza wody
gZM - gniazdo zmywarki
gL - gniazdo lodówki
gG... - gniazdo ogólne
gZE - gniazdo zewnętrzne
gKG - gniazdo kuchnia gazowa

TEMAT I ADRES:	PRZEBUDOWA I ZMIANA SPOSOBU UŻYTKOWANIA BUDYNKU OŚWIATOWO-WIELOZKALNEGO NA POTRZEBY ŚWIETLICY SOLECKIEJ WRAZ Z CZĘŚCIOWĄ ROZBIÓRKĄ I TERMOMODERNIZACJĄ Zagórze 37, 96-128 Słupia, identyfikator działki: 101509_2.0010.341/1, 101509_2.0010.341/2, 101509_2.0010.341/3, 101509_2.0010.340/1
INWESTOR:	GMINA SŁUPIA Słupia 136, 96-128 Słupia
PROJEKT:	ARCHIVISION PRACOWNIA PROJEKTOWA "ARCHIVISION" 96-100 SKIERNIEWICE, ul. PIŁSUDSKIEGO 17, tel.: 502 591 447
PROJEKTANT:	MGR INŻ. Arkadiusz Bukalski UPR.NR MAZOWSZPROJ/0214 W SPECJALNOŚCI ELEKTRYCZNEJ
TYTUŁ RYSUNKU:	Plan instalacji gniazdowej i siłowej - rzut parteru
NR RYS.:	E.02
BRANŻA:	ELEKTRYCZNA
SKALA:	1:50
FAZA:	PROJEKT TECHNICZNY
DATA:	listopad 2024