


LEGENDA:

- Nawierzchnia asfaltowa

- Obsypanie krawędzi jezdni z kruszywa łamanego lub destruktu

- Granica działki i pasa drogowego

- Projektowane oznakowanie pionowe

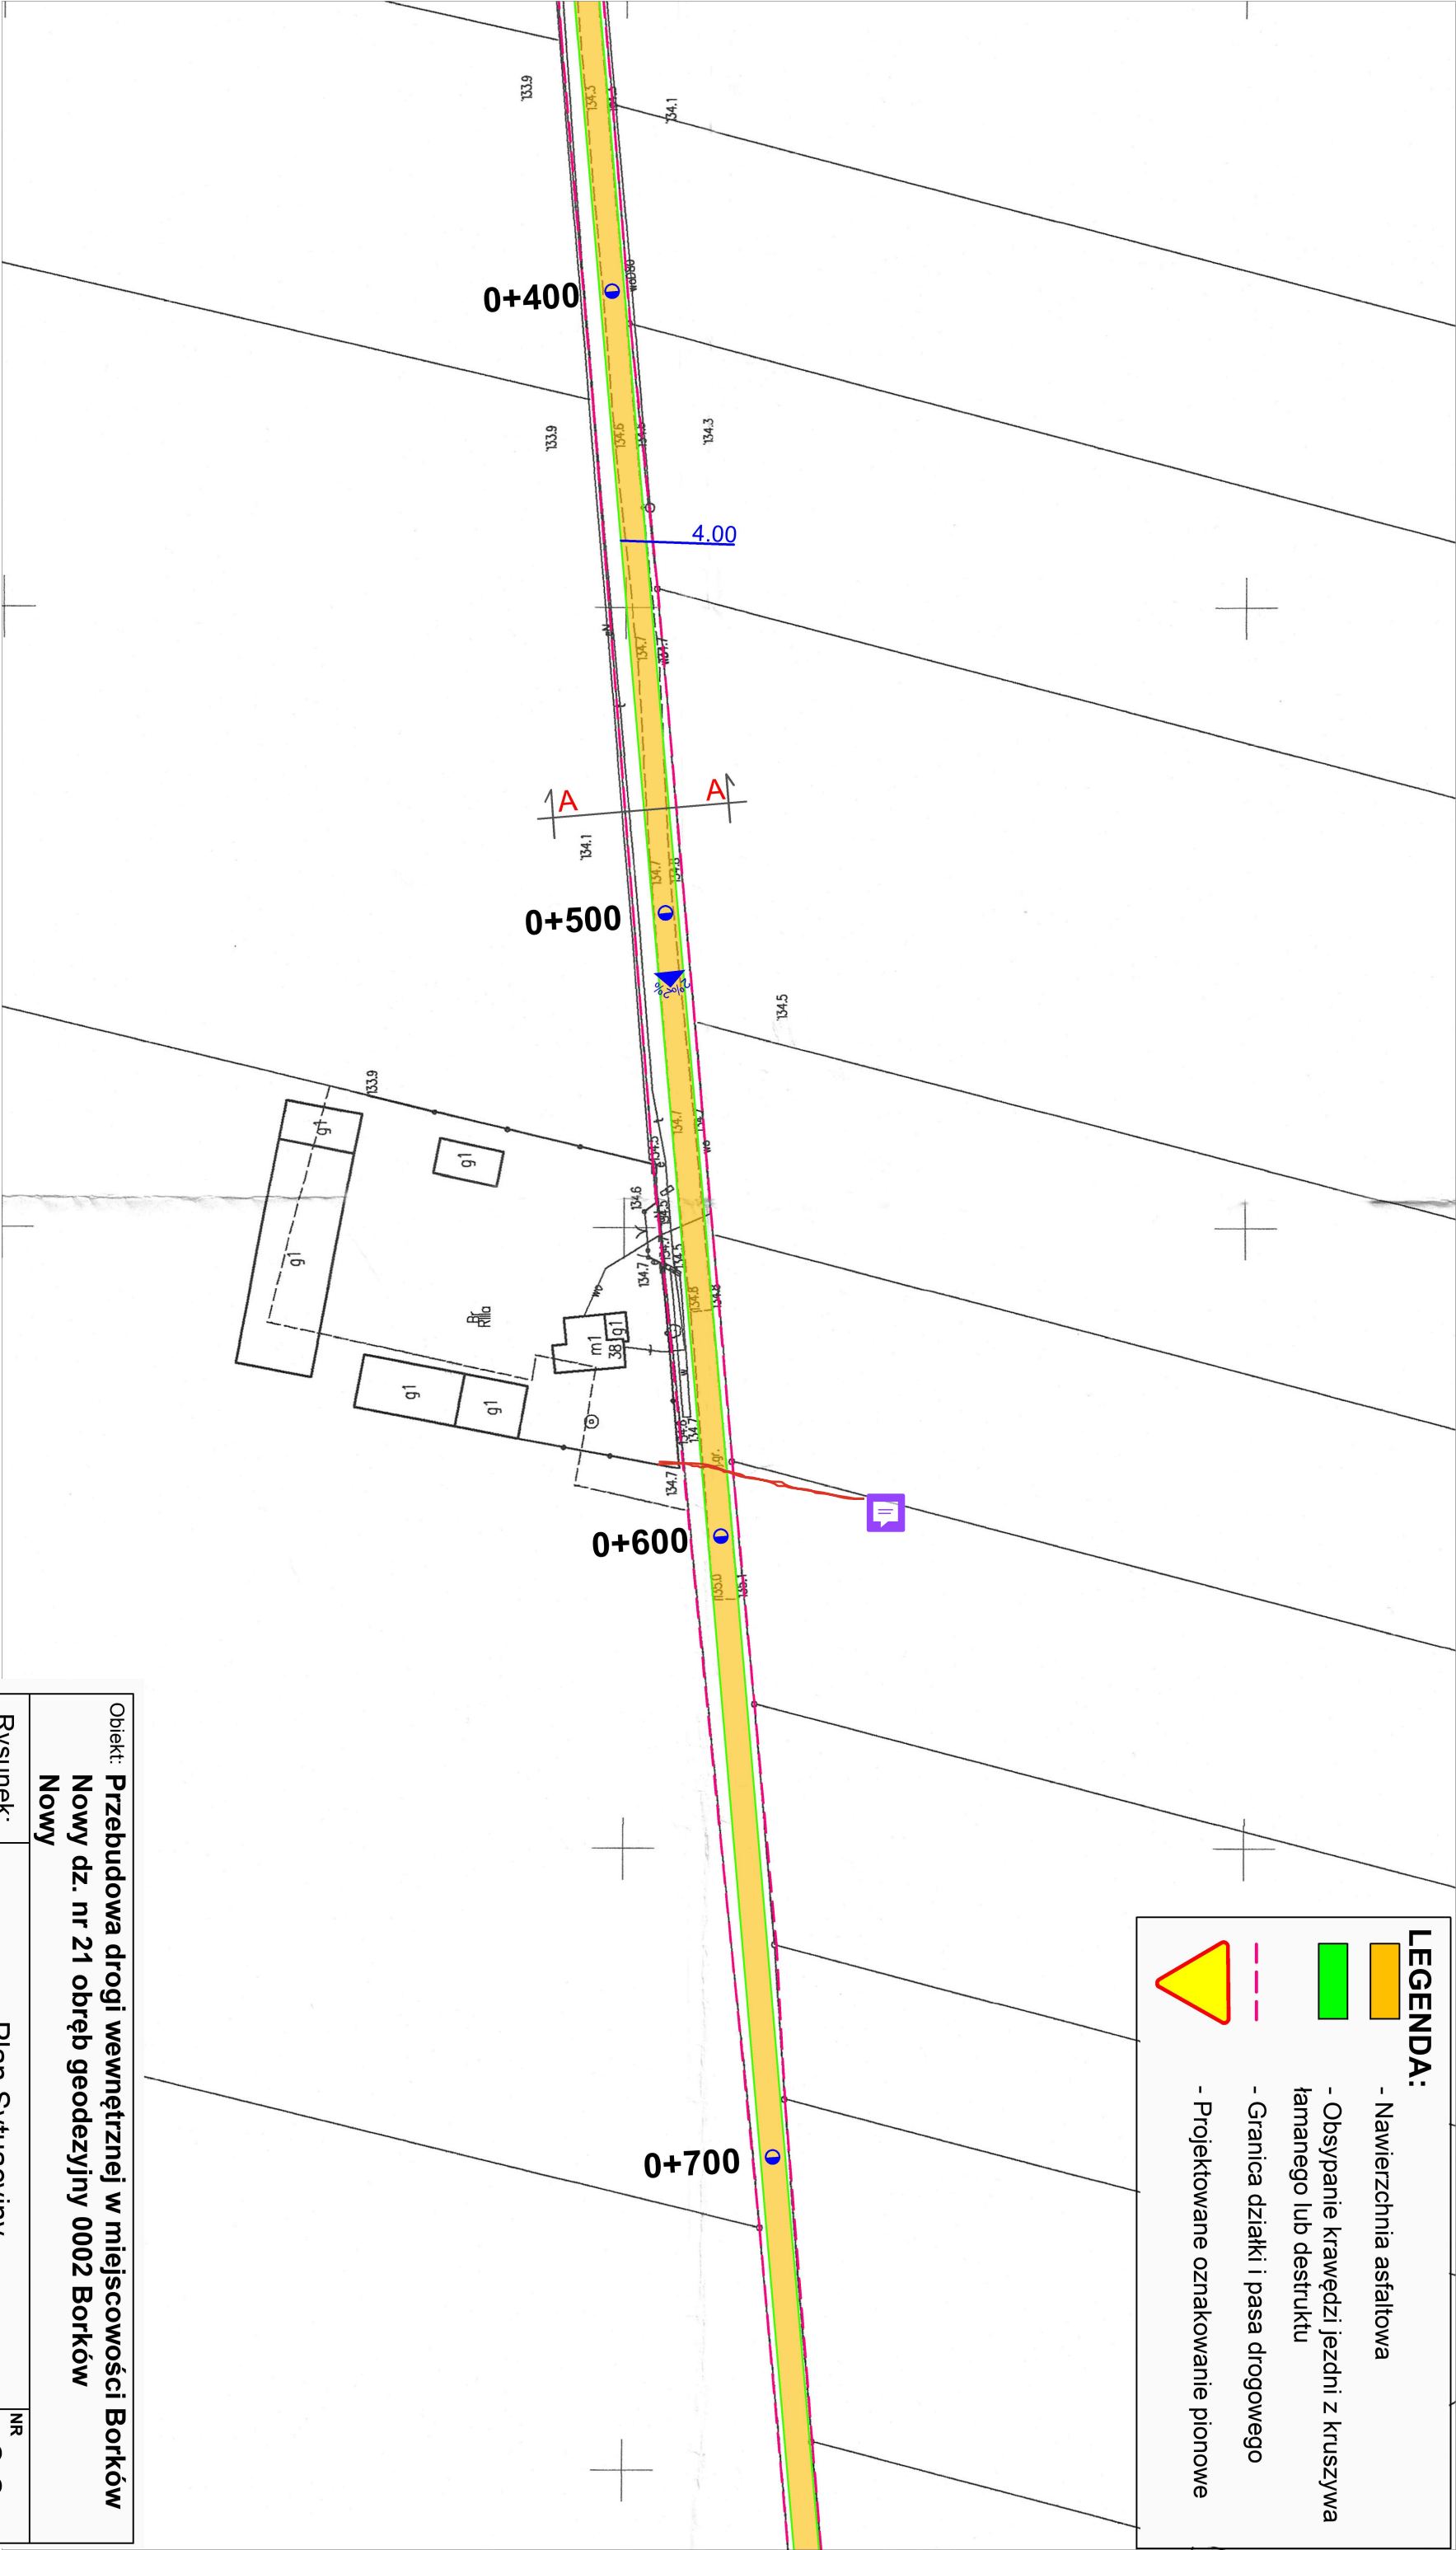

Obiekt: Przebudowa drogi wewnętrznej w miejscowości Borków					
Nowy dz. nr 21 obręb geodezyjny 0002 Borków					
Nowy					
Rysunek:	Plan Sytuacyjny				NR 2.2
	IMIĘ I NAZWISKO	NR UPRAW.	DATA	PODPIS	
Projektował:	Wiktor Piętka	230/66	2025		
Opracował:	mgr inż. Katarzyna Poltowicz		2025		
BRANŻA	STADIUM	ROK OPRACOWANIA	SKALA		
Drogowa	bud./wyk.	2025	1:1000		