


A - A
0+000 - 1+000

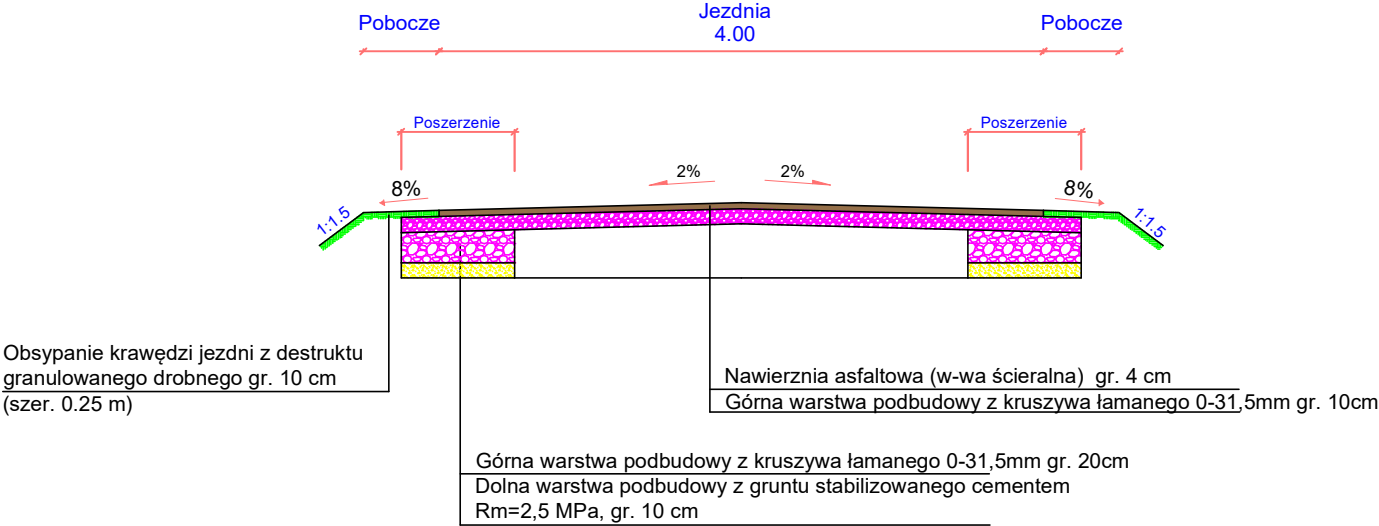

Obiekt: Przebudowa drogi wewnętrznej w miejscowości Borków Nowy dz. nr 21 obręb geodezyjny 0002 Borków Nowy				
Rysunek:	Przekrój Normalny			NR 3
	IMIĘ I NAZWISKO	NR UPRAW.	DATA	PODPIS
Projektował:	Wiktor Piętka	230/66	2025	
Opracował:	mgr inż. Katarzyna Politowicz		2025	
BRANŻA Drogowa	STADIUM bud./wyk.	ROK OPRACOWANIA 2025	SKALA 1:50	