



RZUT PIWNICY – ADAPTACJA CZĘŚCI POMIESZCZEŃ NA ŻOBEK 1:100

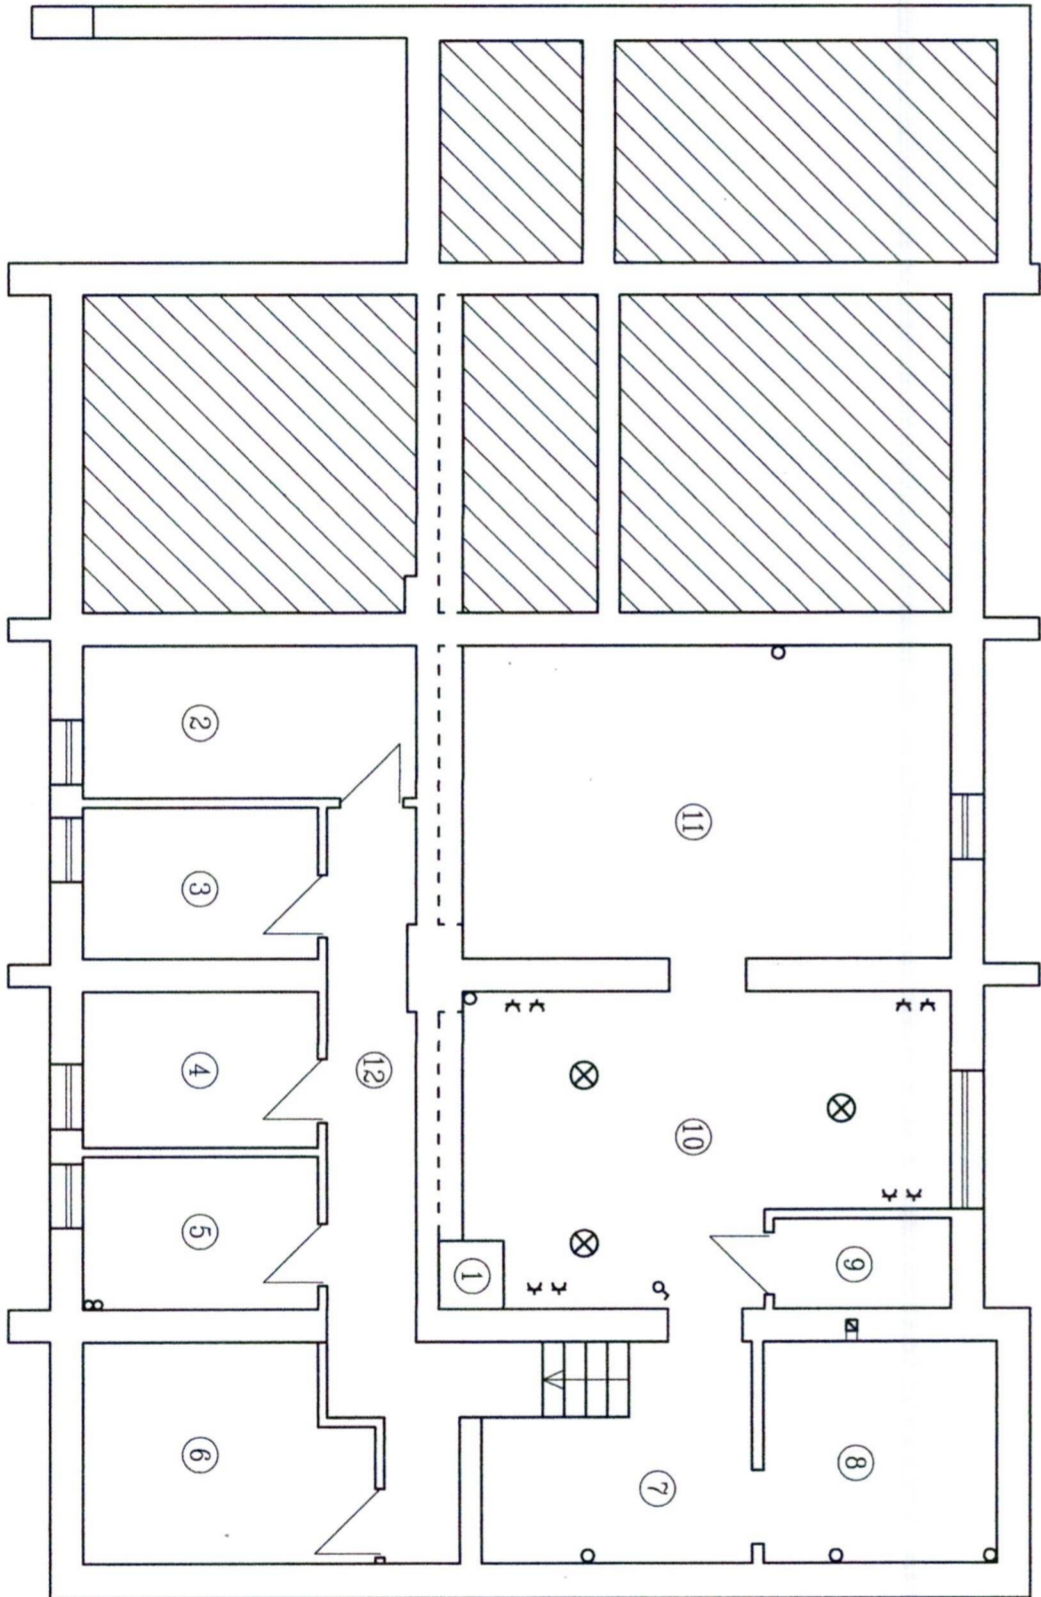

- 1 – KOMBIN DYMOWY I WENTYLACYJNY PO BIEŻĄ KOTŁOWNI
- 2,3,4 – PIWNICE GOSPODARCZE
- 5 – POMIESZCZENIE TECHNICZNE Z WODOMIERNIKIEM
- 6 – KŁATKA SCHODOWA ŁĄCZĄCA PIWNICĘ I PIERWSZE PIĘTRO
- 7,8,11 – POMIESZCZENIA GOSPODARCZE
- 9 – SCHOBER
- 10 – POMIESZCZENIE TECHNICZNE – KOTŁOWNIA
- 12 – KORYTARZ

NAZWA PROJEKTU		PROJEKT ADAPTACJI POMIESZCZEŃ NA POTRZEBY ŻOBEKA W CIEŁOWIE			
ADRES		ĆMIEŁÓW ul. OSTROMIECKA 36 DZ. 2320			
TEMAT RYSUNKU		Instalacja elektryczna rzut piwnic			
PROJEKTANT		PODPIS	UPRAWNIENIA	SKALA	
br. Elektryczna mgr inż. W. Sadowski			SWK/0119/PWOE/13	1:100	
					DATA
		4.2026r.			
		NR. RYS.		3	