


TG

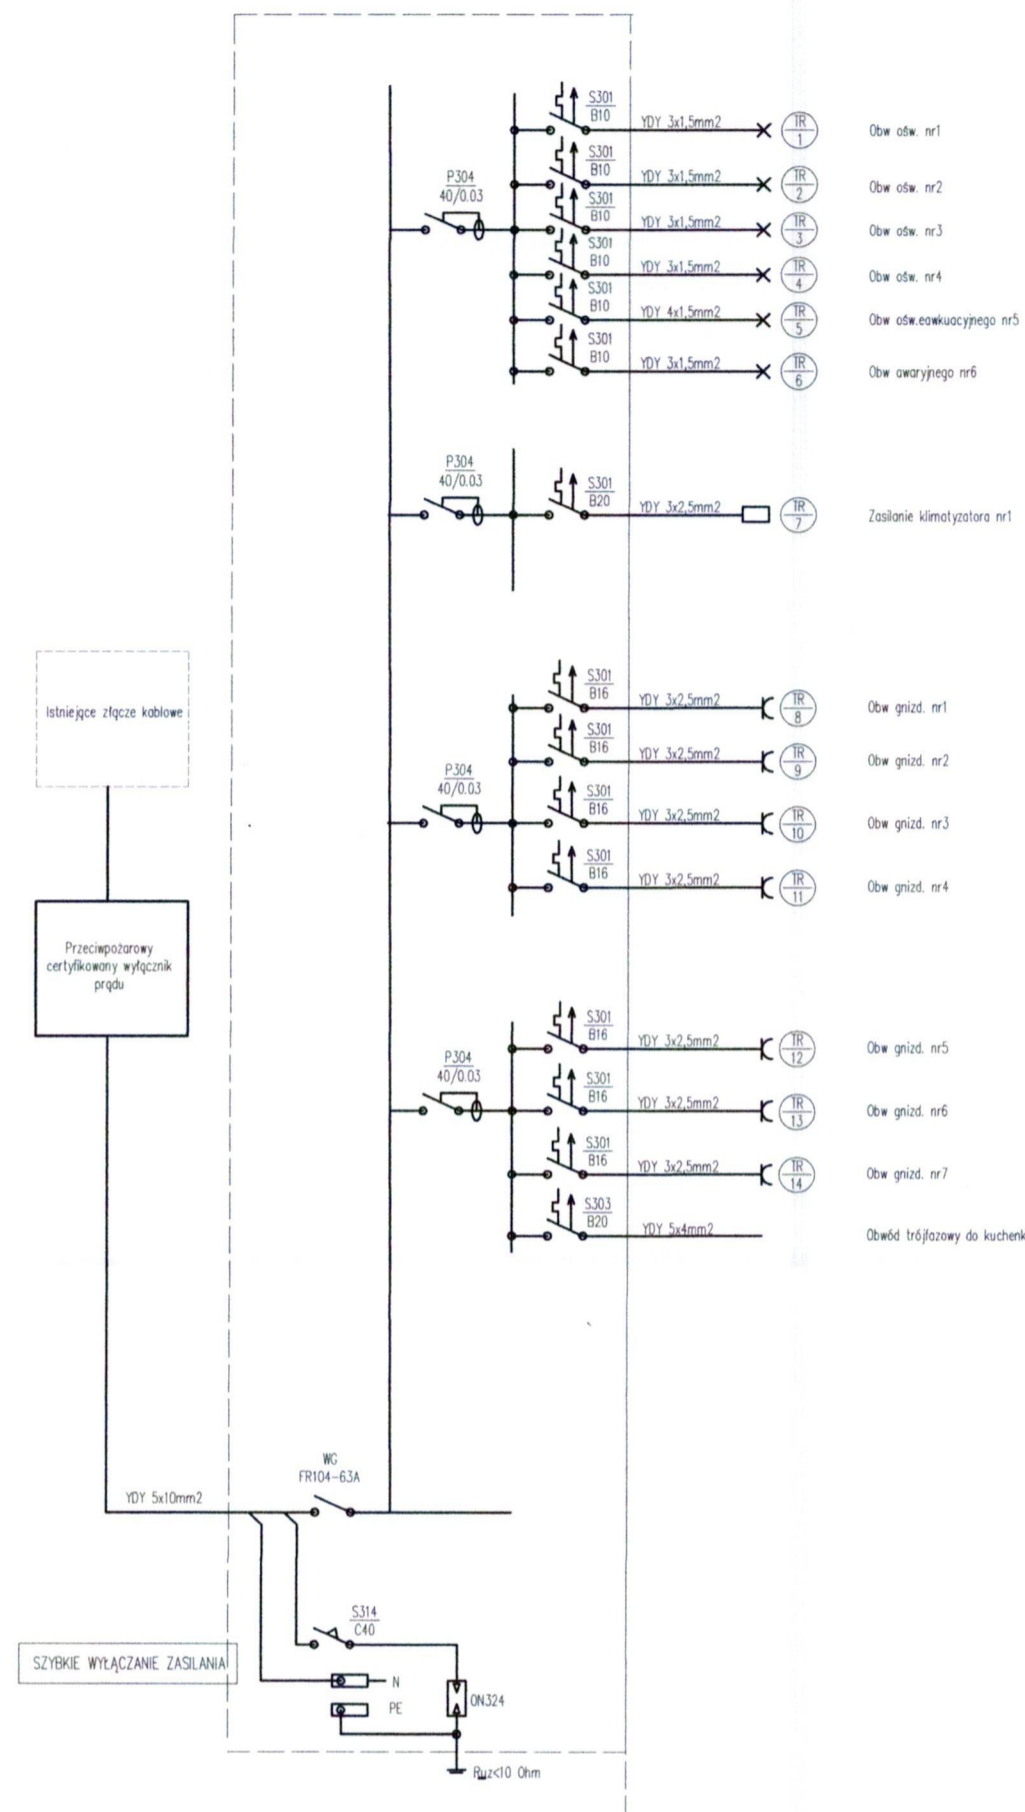

| | | | | |
|------------------------------------|---|------------------|----------|----------|
| NAZWA PROJEKTU | PROJEKT ADAPTACJI POMIESZCZEŃ NA POTRZEBY ŻŁOBKA W ĆMIELOWIE | | | |
| ADRES | ĆMIEŁÓW ul. OSTROWIECKA 38; DZ. 2320 | | | |
| TEMAT RYSUNKU | Schemat ideowy tablicy TG | | | |
| PROJEKTANT | PODPIS | UPRAWNIENIA | SKALA | |
| br.Elektryczna mgr inż.W.Sadlos | | SWK/0119/PWOE/13 | DATA | 4.2026r. |
| | | | NR. RYS. | 1 |