


RZUT PARTERU – ADAPTACJA CZĘŚCI POMIESZCZEŃ NA ŻŁOBEK 1:100

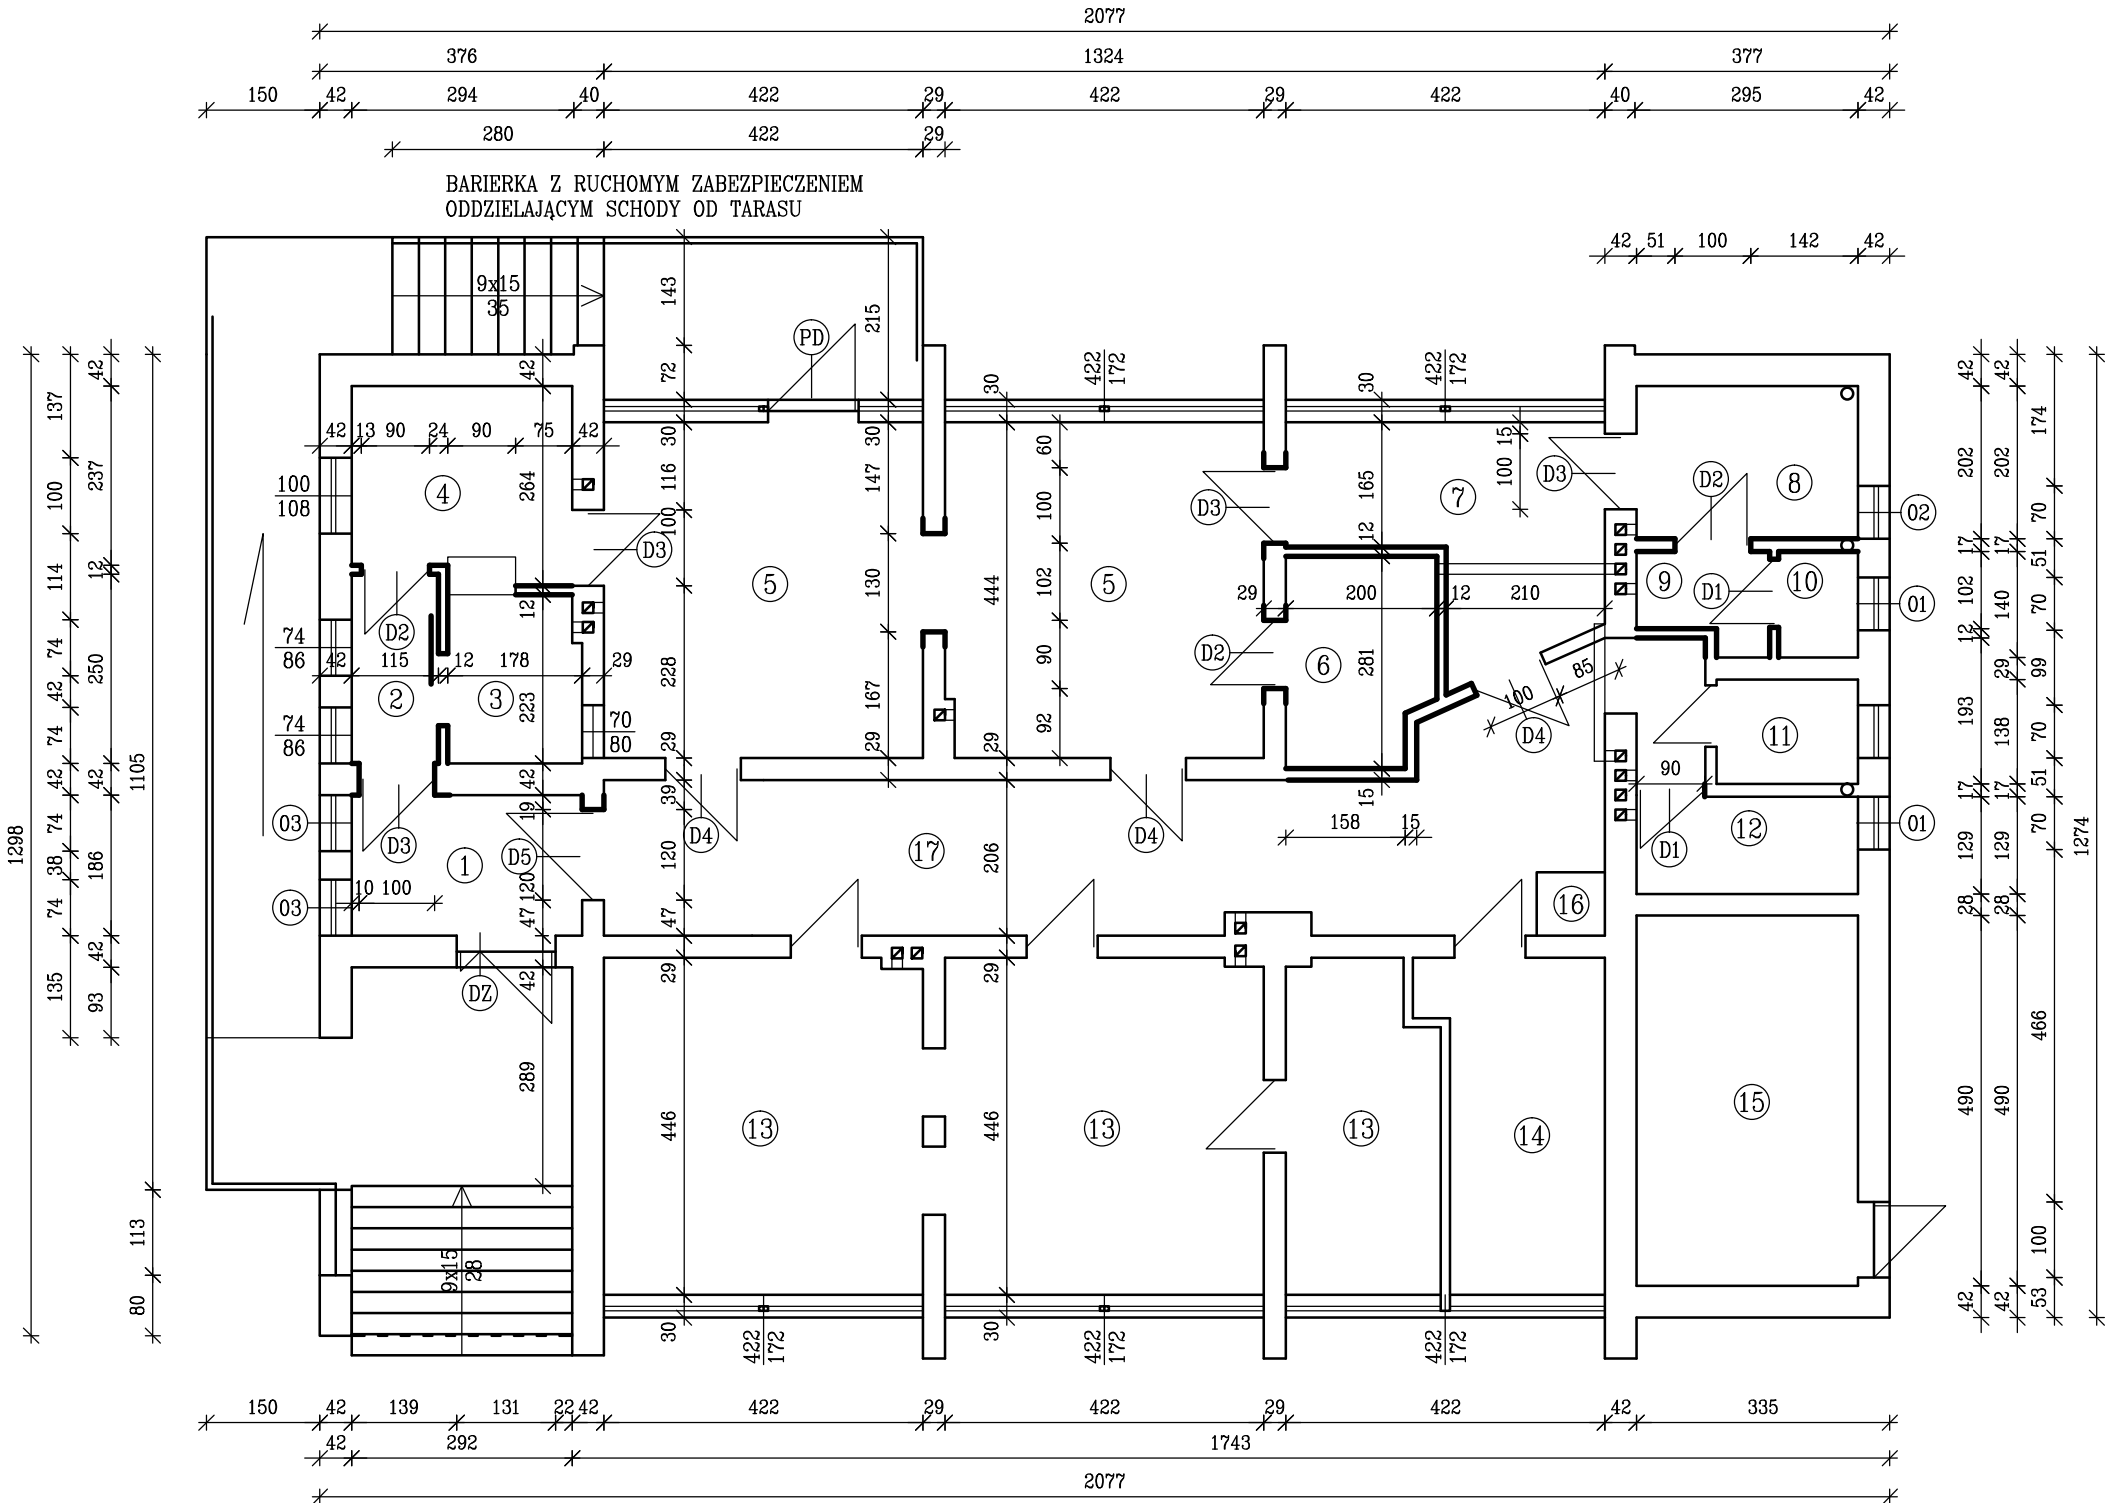

NAZWA PROJEKTU	PROJEKT ADAPTACJI POMIESZCZEŃ NA POTRZEBY ŻŁOBKA W ĆMIELOWIE			
ADRES	ĆMIELÓW ul. OSTROWIECKA 38; DZ. 2320			
TEMAT RYSUNKU	RZUT PARTERU – ADAPTACJA CZĘŚCI POMIESZCZEŃ			
PROJEKTANT	PODPIS	UPRAWNIENIA	SKALA	1:100
arch.+konstr. mgr inż.E.DĄBROWSKA	SWK/	0072/P00K/05 KL 53/92	DATA	4.2026r.
			NR. RYS.	1