


RZUT PARTERU – INWENTARYZACJA 1:100

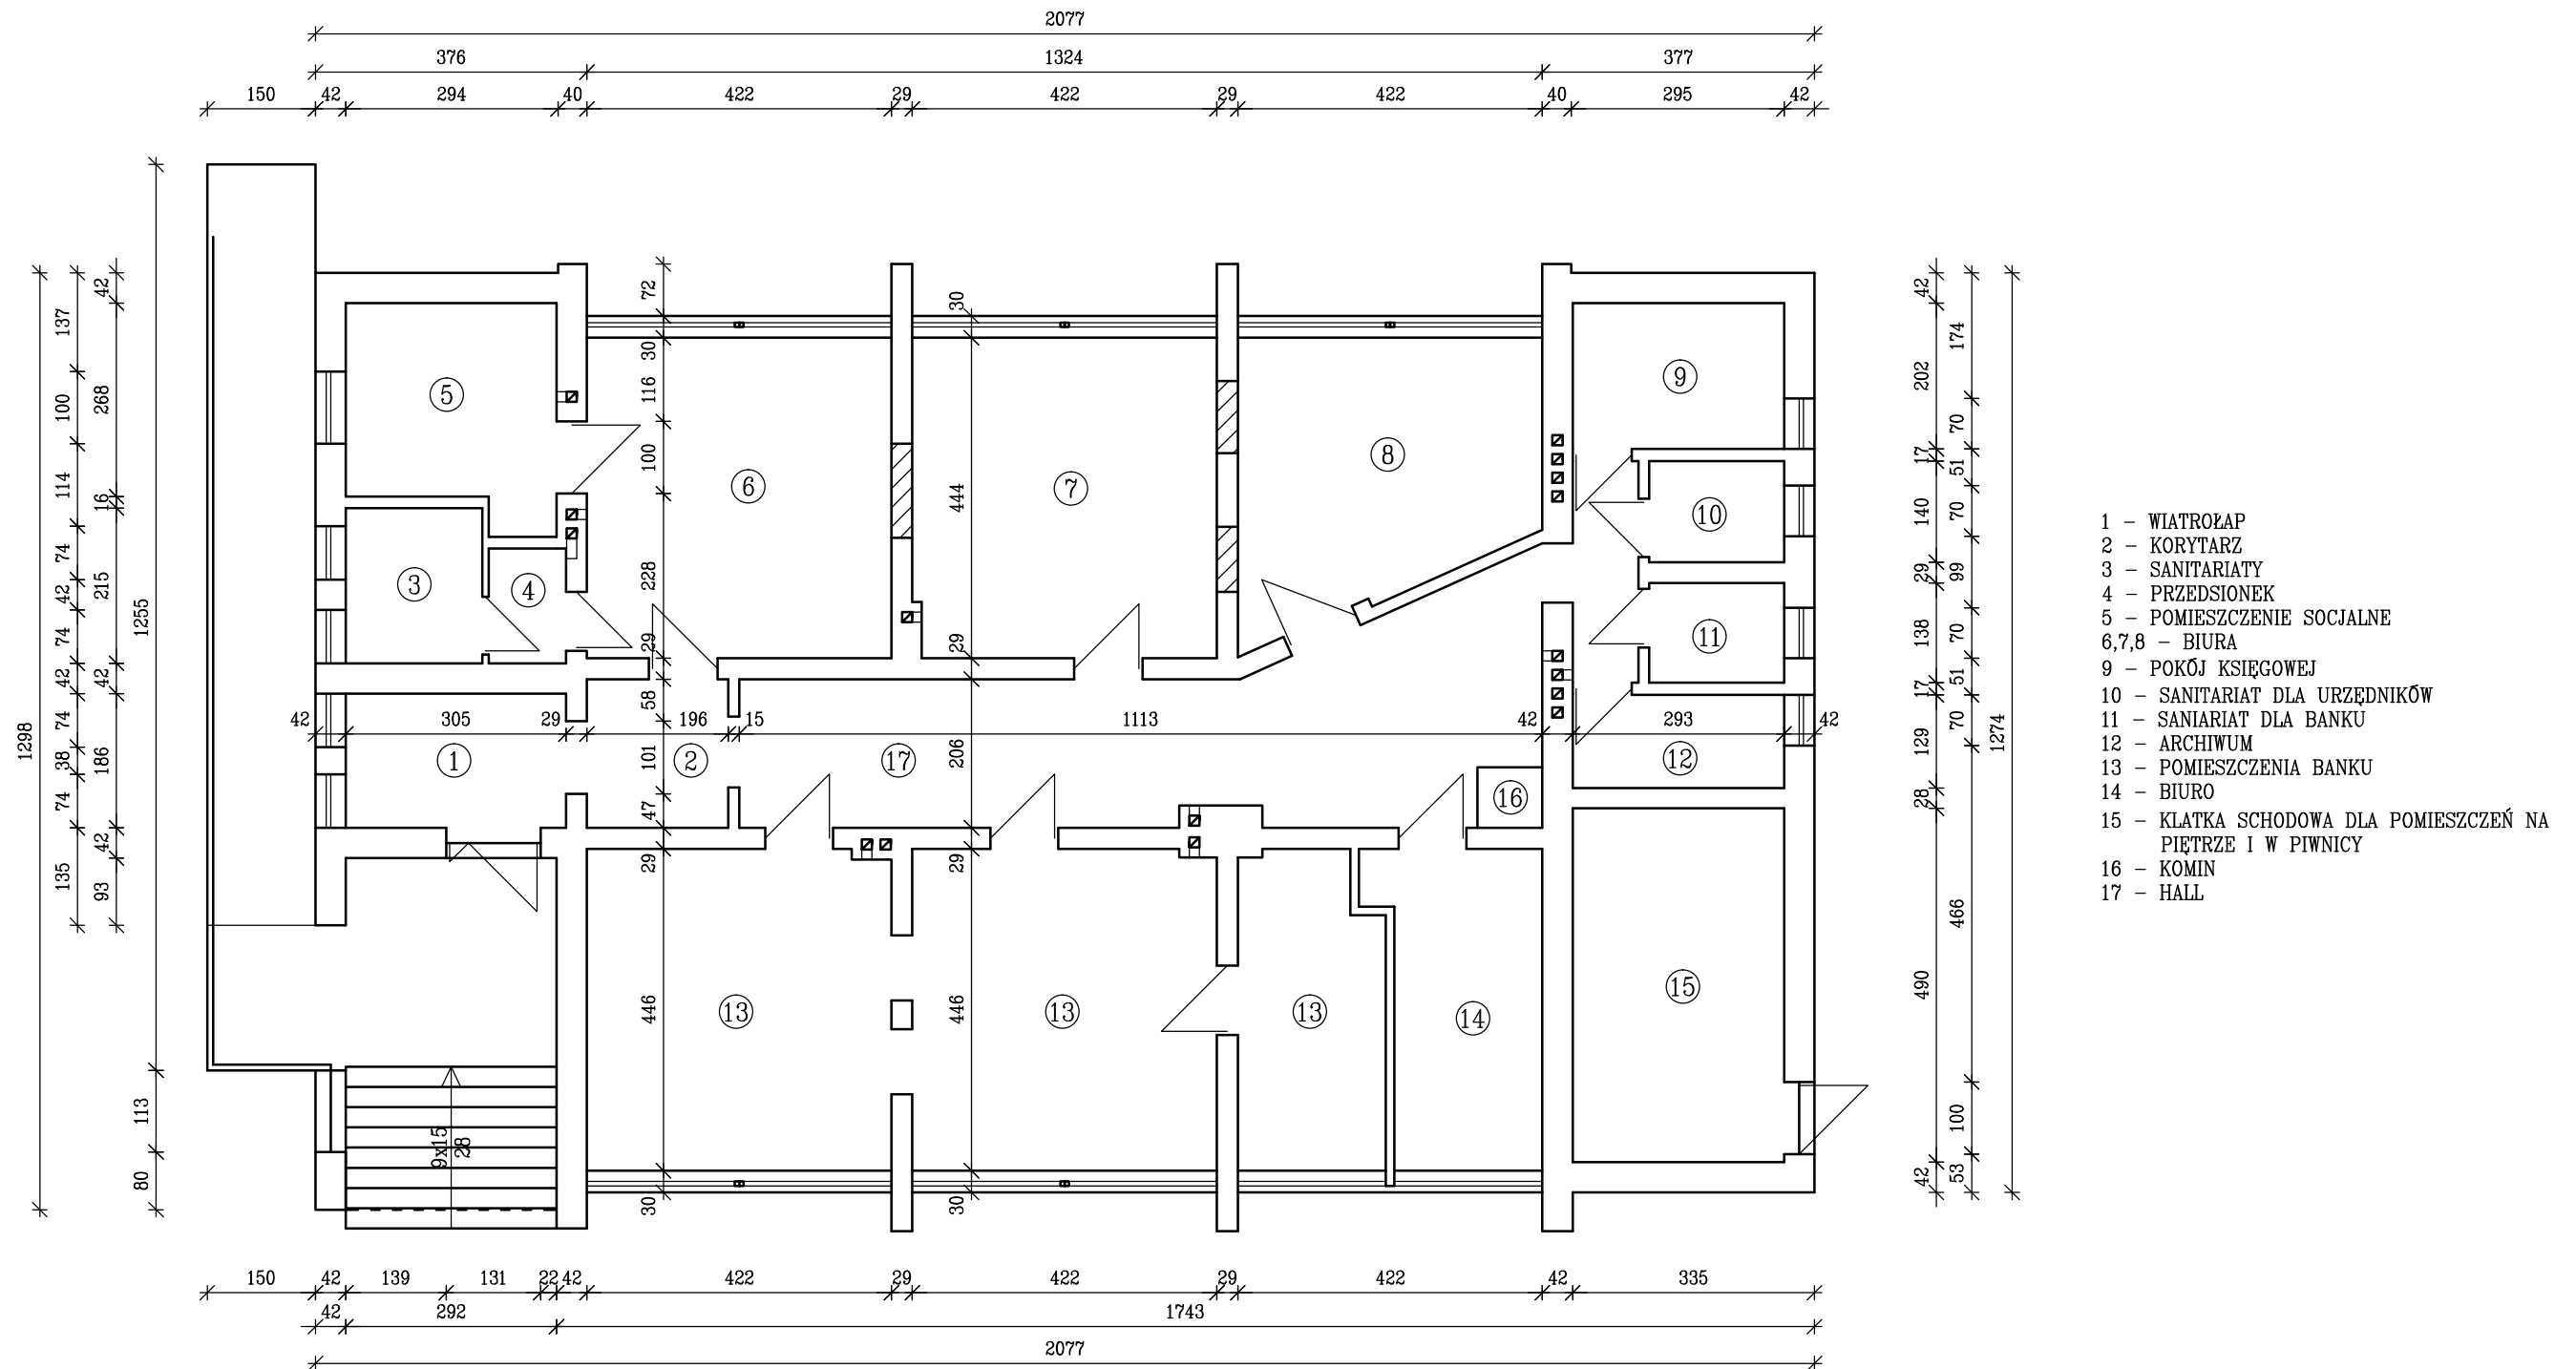

UWAGI:

- 1 - NALEŻY WYBURZYĆ ŚCIANKI DZIAŁOWE MIĘDZY POMIESZCZENIAMI 3-4-5, 9-10-17, 2-17
- 2 - NALEŻY WYBURZYĆ POGRUBIONĄ ŚCIANKĘ DZIAŁOWĄ I FRAGMENT CIENKIEJ MIĘDZY POMIESZCZENIAMI 8-17
- 3 - ŚCIANA MIĘDZY WIATROŁAPEM A SANITARIATAMI JEST GRUBA ALE NIE NOŚNA, PONIEWAŻ STROPY OPIERAJĄ SIĘ NA ŚCIANIE ZEWNĘTRZNEJ I NA ŚCIANIE WEWNĘTRZNEJ RÓWNOLEGŁEJ DO NIEJ
- 4 - MIĘDZY BIURAMI BYŁY OTWORY PRZEJŚCIOWE PODOBNE JAK W POMIESZCZENIACH BANKU, KTÓRE OBECNIE SĄ ZAMUROWANE. W RAMACH ADAPTACJI ZOSTANĄ WYKUTE PONOWIE.

NAZWA PROJEKTU	PROJEKT ADAPTACJI POMIESZCZEŃ NA POTRZEBY ŻŁOBKA W ĆMIELOWIE			
ADRES	ĆMIELÓW ul. OSTROWIECKA 38; DZ. 2320			
TEMAT RYSUNKU	RZUT PARTERU – INWENTARYZACJA			
PROJEKTANT	PODPIS	UPRAWNIENIA	SKALA	1:100
arch.+konstr. mgr inż.E.DĄBROWSKA	SWK/	0072/P00K/05 KL 53/92	DATA	4.2026r.
			NR. RYS.	1a