


RZUT PIWNICY – INWENTARYZACJA 1:100

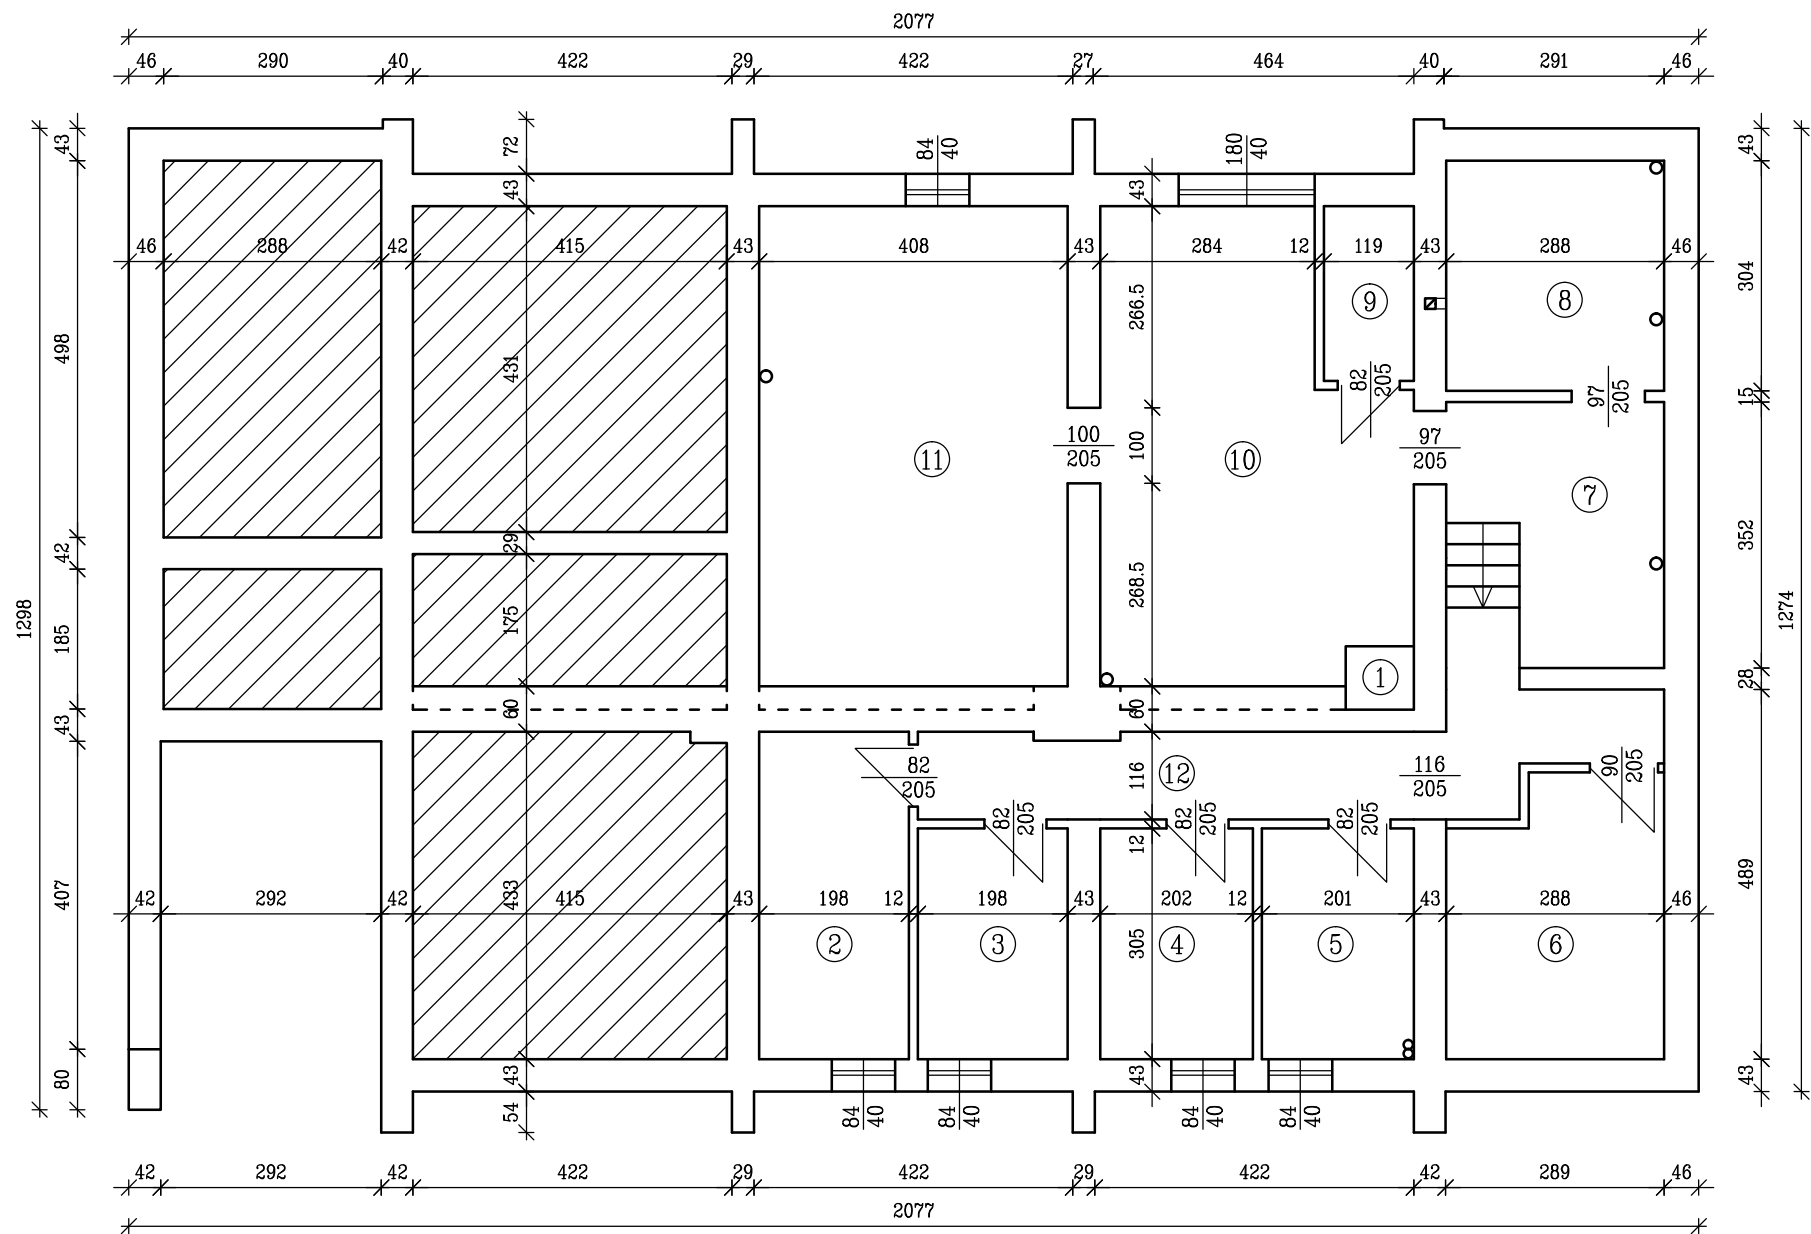

- 1 – KOMIN DYMOWY I WENTYLACYJNY PO BYŁEJ KOTŁOWNI
2,3,4 – PIWNICE GOSPODARCZE
5 – POMIESZCZENIE TECHNICZNE Z WODOMIERZEM
6 – KLATKA SCHODOWA ŁĄCZĄCA PIWNICĘ I PIERWSZE PIĘTRO
7,8,11 – POMIESZCZENIA GOSPODARCZE
9 – SCHÓWEK
10 – POMIESZCZENIE TECHNICZNE – KOTŁOWNIA
12 – KORYTARZ
UWAGA: POW. UŻYTKOWA POMIESZCZENIA TECHNICZNEGO – KOTŁOWNI WYNOŚI 22,7m²

NAZWA PROJEKTU	PROJEKT ADAPTACJI POMIESZCZEŃ NA POTRZEBY ŻŁOBKA W ĆMIELOWIE			
ADRES	ĆMIELÓW ul. OSTROWIECKA 38; DZ. 2320			
TEMAT RYSUNKU	RZUT PIWNICY – INWENTARYZACJA			
PROJEKTANT	PODPIS	UPRAWNIENIA	SKALA	1:100
arch.+konstr. mgr inż.E.DĄBROWSKA	SWK	0072/P00K/05 KL 53/92	DATA	4.2026r.
			NR. RYS.	2