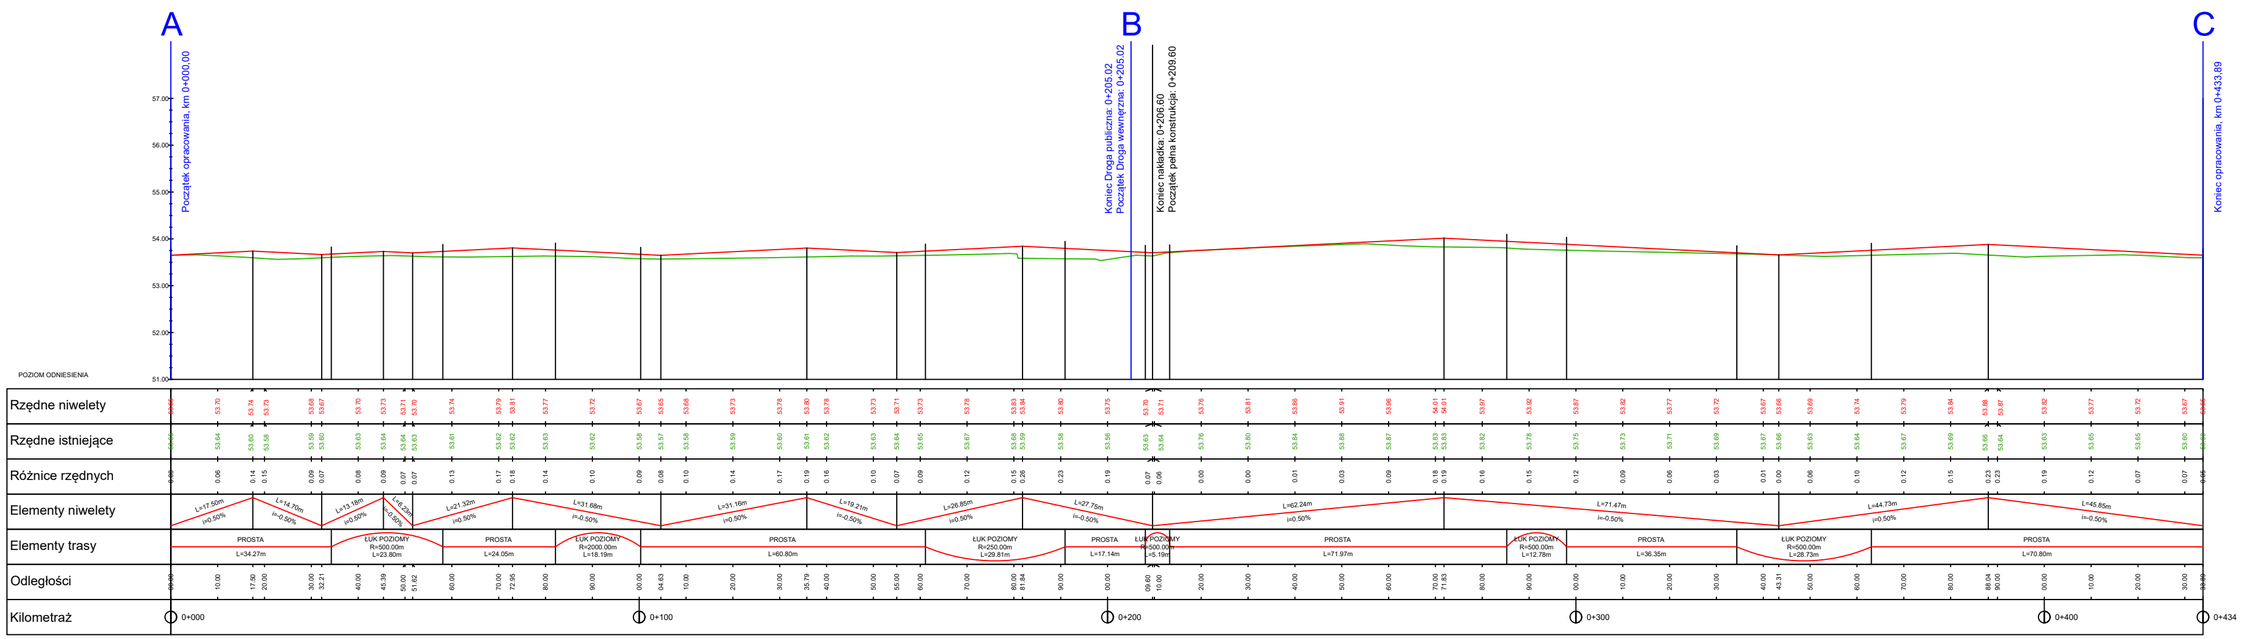

Legenda:

- Projektowana niweleta jezdni
- Teren istniejący
- Początek opracowania, koniec opracowania

Opracowanie Biuro Usług Drogowych Wojciech Bosak ul. Morelowa 12A/5 65-434 Zielona Góra tel. 792-251-813	Inwestor GMINA GUBIN ul. Obrońców Pokoju 20 66-620 Gubin
Nazwa i adres obiektu budowlanego **Budowa drogi gminnej na działce nr 233 i przebudowa drogi gminnej na działce nr 205/5 obręb Gębice w gminie Gubin**	
Temat: PROJEKT ZAGOSPODAROWANIA TERENU	
Branża: DROGOWA	
Tytuł rysunku: Profile podłużne	skala 1:100/500
Projektant: mgr inż. Wojciech Bosak	nr uprawn. LBS/0001/PWOD/15 / podpis / nr rys. 3
Data: wrzesień 2024	14