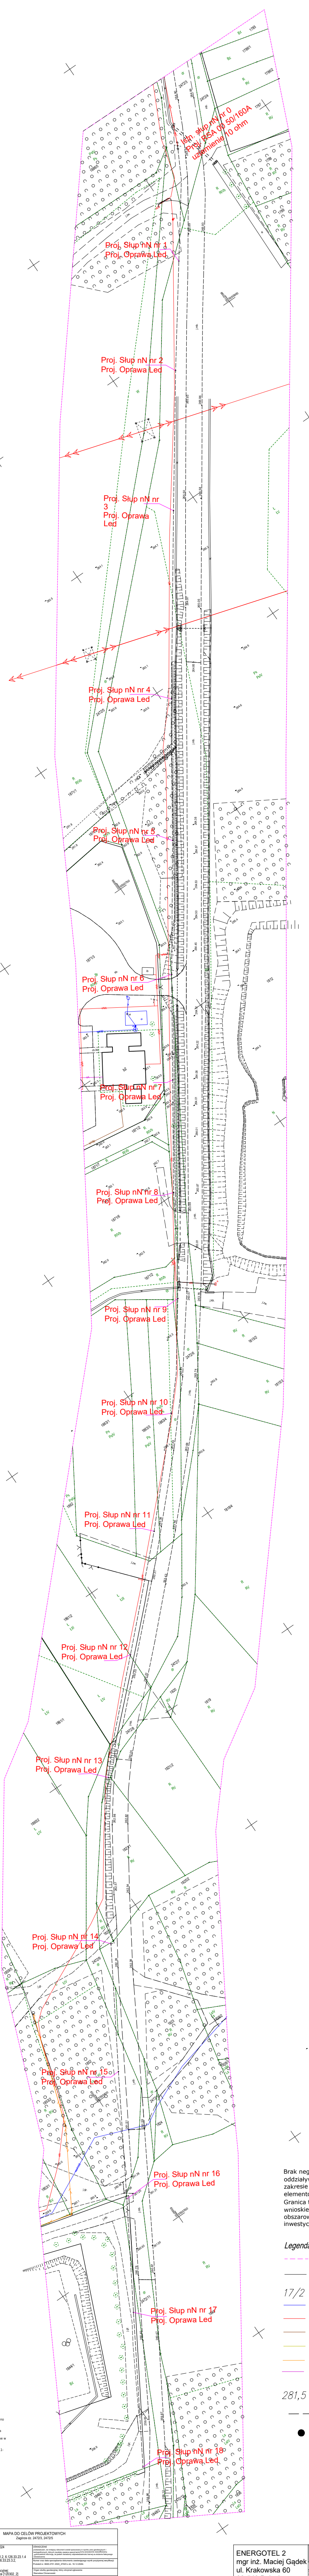
Istn. słup nN nr 0
Proj. RSA 00 50/160A
uziemienie 10 ohm
Proj. Słup nN nr 1
Proj. Oprawa Led
Proj. Słup nN nr 2
Proj. Oprawa Led
Proj. Słup nN nr 3
Proj. Oprawa Led
Proj. Słup nN nr 4
Proj. Oprawa Led
Proj. Słup nN nr 5
Proj. Oprawa Led
Proj. Słup nN nr 6
Proj. Oprawa Led
Proj. Słup nN nr 7
Proj. Oprawa Led
Proj. Słup nN nr 8
Proj. Oprawa Led
Proj. Słup nN nr 9
Proj. Oprawa Led
Proj. Słup nN nr 10
Proj. Oprawa Led
Proj. Słup nN nr 11
Proj. Oprawa Led
Proj. Słup nN nr 12
Proj. Oprawa Led
Proj. Słup nN nr 13
Proj. Oprawa Led
Proj. Słup nN nr 14
Proj. Oprawa Led
Proj. Słup nN nr 15
Proj. Oprawa Led
Proj. Słup nN nr 16
Proj. Oprawa Led
Proj. Słup nN nr 17
Proj. Oprawa Led
Proj. Słup nN nr 18
Proj. Oprawa Led
1785
1786/1
1786/2
1787
1788
2472/3
2472/4
1886/5
1836
1849/1

Brak negatywnego oddziaływania na środowisko w zakresie wszystkich jego elementów

Granica terenu objętego wnioskiem, jest równa obszarowi oddziaływania inwestycji

Legenda mapy projektowej:

- - - -	*- granica opracowania*
───	*- granice działek ewidencyjnych*
17/2	*- numery działek ewidencyjnych*
───	*- podziemna sieć wodociągowa*
───	*- podziemna sieć energetyczna*
───	*- podziemna sieć kanalizacyjna*
───	*- podziemna sieć gazowa*
───	*- podziemna sieć teletechniczna*
───	*- podziemna sieć ciepłownicza*
281,5	*- wysokości terenu*
— —	Projektowana linia kablowa NA2XY-j 4x35mm2 niskiego napięcia w rurze osłonowej
●	Projektowany Slup nN oświetleniowy

Starosta Chrzanowski
Dokumentacja projektowa nr
6630.103.2025
była przedmiotem narady
koordynacyjnej przeprowadzonej
za pomocą środków
komunikacji elektronicznej
zakończonej w dniu: 07-11-2025
Z up. Starosty
Starosty Magdalena Katarzyńska
Inspektor Powiatowego Ośrodka Dokumentacji Geodezyjnej i Kartograficznej
PRZEWODNICZĄCY NARADY KOORDYNACYJNEJ

Signed by / Podpisano przez:

Magdalena Zuzanna Katarzyńska
Starostwo Powiatowe w Chrzanowie

Date / Data: 2025-11-07 09:36

MAPA DO CELÓW PROJEKTOWYCH
Zagórze dz. 2472/3, 2472/5

Identyfikator zgłoszenia: 6640.2731.2024 Skala 1:500 Sekcja: 6.126.33.18.4.3, 6.126.33.23.1.2, 6.126.33.23.1.4 6.126.33.23.2.1, 6.126.33.23.2.3, 6.126.33.23.3.2, 6.126.33.23.3.3, 6.126.33.23.3.4 Nazwa i identyfikator jednostki ewidencyjnej: Babice [120302_2] Nazwa i identyfikator obrębu: Zagórze [0007] Numer działki: 2472/3, 2472/5 Układ odniesienia wysokości: PL EVRF2007-NH Układ wsp. poziomych "2000 strefa 6"	OŚWIADCZENIE poświadczam, że niniejszy dokument został opracowany w wyniku prac geodezyjnych i kartograficznych, których rezultaty zawiera operat techniczny pozytywnie zweryfikowany. Jednocześnie informuję, że jestem świadomy odpowiedzialności karnej za złożenie fałszywego oświadczenia. Numer oraz data sporządzenia dokumentu zawierającego wynik pozytywnej weryfikacji: Protokół nr. 6640.2731.2024_47023 z dn. 16.12.2024r. Organ służby geodezyjnej, który otrzymał zgłoszenie: Starostwa Chrzanowski Wykonawca prac geodezyjnych: Geo-Tab inż. Grzegorz Taborski Usługi Geodezyjne 32-551 Babice, ul. 3-go Maja 5 NIP: 628-194-55-85 tel. 693-922-285, www.geotab.pl
Sporządził: Geo-Tab inż. Grzegorz Taborski Usługi Geodezyjne 32-551 Babice, ul. 3-go Maja 5 NIP: 628-194-55-85 tel. 693-922-285, www.geotab.pl	Imię i nazwisko oraz nr uprawnień zawodowych kierownika prac

UWAGI:

Mapa jest aktualna na dzień 03.12.2024 r. w zakresie sytuacji i uzbrojenia terenu na podstawie pomiaru.

Nie wyklucza się istnienia w terenie innych, nie wskazanych na niniejszej mapie, elelmentów uzbrojenia terenu, które nie były zgłoszone do geodezyjnej inwentaryzacji powykonawczej, lub o których brak jest informacji w instytucjach branżowych.

Na opracowywanym terenie nie występuje Miejscowy Plan Zagospodarowania Przestrzennego

Analiza granic

Granice działek nie spełniają standardów dokładnościowych zgodnych z obowiązującymi przepisami prawa (§ 31 Rozporządzenia Ministra Rozwoju z dnia 18 sierpnia 2020 r. w sprawie standardów technicznych wykonywania geodezyjnych pomiarów sytuacyjnych i wysokościowych oraz opracowania i przekazywania wyników tych pomiarów do Państwowego Zasobu Geodezyjnego i Kartograficznego (t.j. Dz.U. 2022 poz.1670)

ENERGOTEL 2 mgr inż. Maciej Gądek ul. Krakowska 60 32-540 Bolęcin tel. 790-222-810	Inwestor / właściciel sieci Gmina Babice 32-551 Babice ul. Krakowska 56 Projekt zagospodarowania terenu Inwestycja: Budowa sieci elektroenergetycznej niskiego napięcia do 1kV wraz ze słupami w miejscowości Zagórze ul. Wieczysta Adres inwestycji: Zagórze ul. Wieczysta dz. nr. 2472/3, 2472/5, 1812, 2472/6, 1863/4, 1863/3, 1862, 1861/2, 2472/8, 1821/1, 1823, 2472/9, 2472/11, 1852, 1844/1. Jed. Ewid. Babice. Obr. Ewid. Zagórze Projektował: mgr inż. Maciej Gądek upr bud. MAP/0396/PWBE/15 Mapa jest aktualna na dzień 15.10.2025 i zgodna ze stanem faktycznym