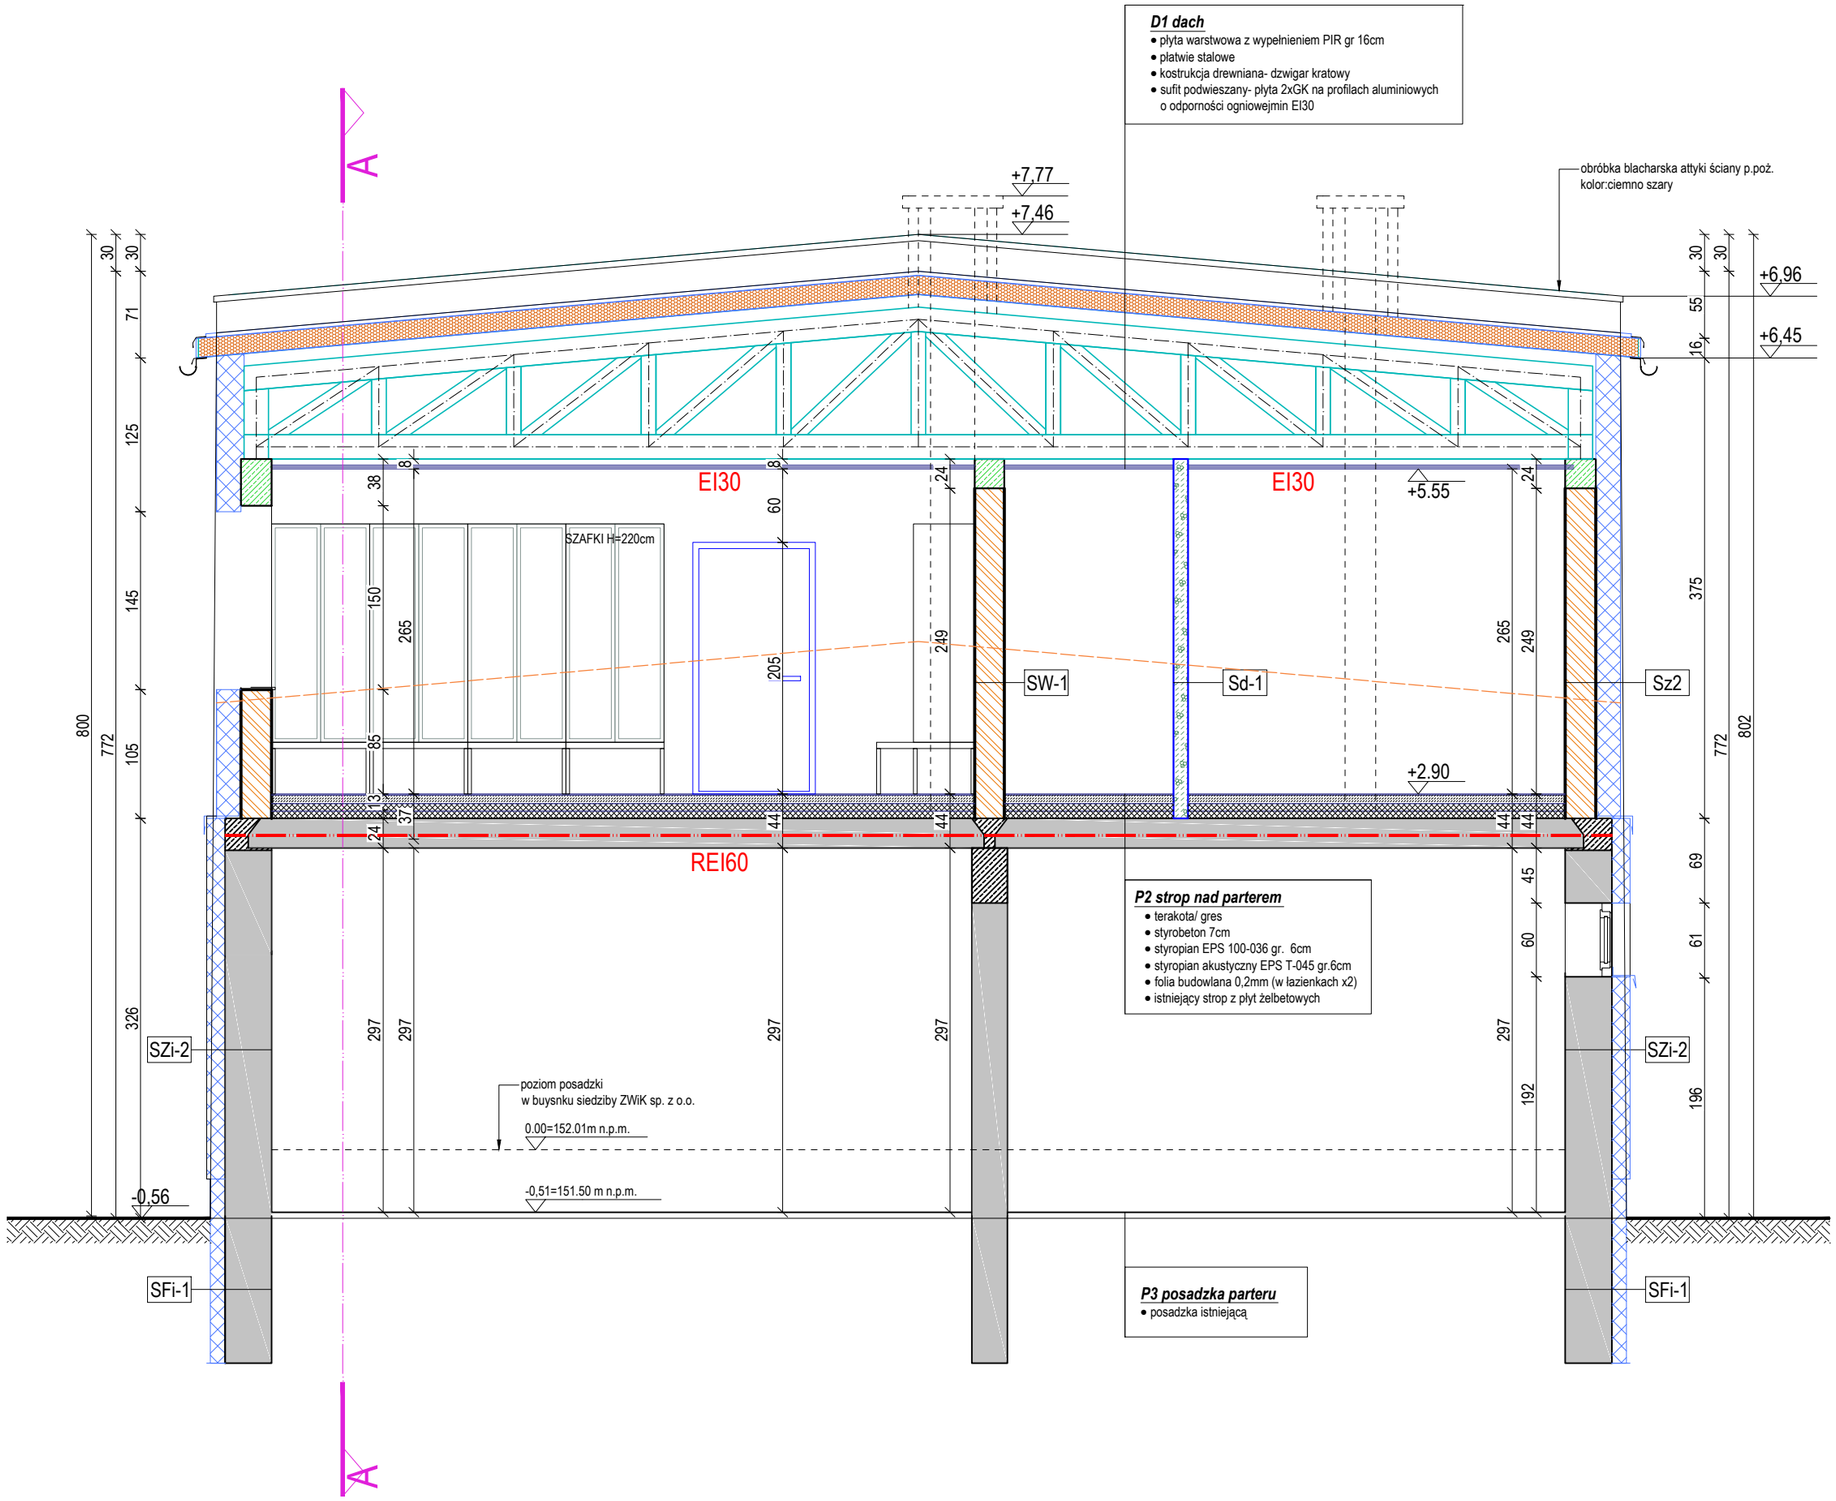

ściana isniejąca, pozostająca bez zmian

ściana nowoprojektowana konstrukcyjna

ściana nowoprojektowana uzupełniająca/ działowa

ściana do wyburzenia

projektowana izolacja termiczna

1. Projekt architektoniczny rozpatrywać razem z projektami branżowymi: konstrukcyjnym, instalacji elektycznych, instalacji sanitarnych.
2. Wszystkie prace należy wykonywać zgodnie ze sztuką budowlaną, przepisami szczegółowymi, obowiązującymi Normami Polskimi, zasadami BHP oraz pod stałym nadzorem osoby uprawnionej.
3. Wszystkie użyte materiały budowlane muszą posiadać atest dopuszczający je do powszechnego stosowania.

C R E O P R O J E K T
Usługi Projektowe i Nadzory Budowlane mgr inż. Anna Bonikowska
ul. Brzozowa 16, 11-700 Mrągowo NIP 742 211 62 72 tel. 697640444

PRZEBUDOWA I NADBUDOWA BUDYNKU Z POMIESZCZENIAMI TECHNICZNYMI ZWiK SP. Z O.O. WRAZ Z BUDOWĄ ŁĄCZNIKA ORAZ PRZEBUDOWA CZĘŚCI POMIESZCZEŃ I NADBUDOWA BUDYNKU SIEDZIBY ZWIK SP. Z O.O.

INWESTOR

ZAKŁAD WODOCIĄGÓW I KANALIZACJI SP. Z O.O.
os. Mazurskie 1a, 11-700 Mrągowo

ADRES INWESTYCJI

Działka nr 198 obręb 06 Mrągowo

PRZEKRÓJ B-B

Nr rysunku	Skala
A - 05	1:50

PROJEKT TECHNICZNY

Stanowisko	Imię i nazwisko	Data	Podpis
PROJEKTOWAŁA Architektura	arch. mgr inż. Anna Urban upr. nr BI/20/90	09.2025r.	
SPRAWDZIŁ Architektura	arch. mgr inż. Paweł Suchecki upr. nr MA/072/2015	09.2025r.	