

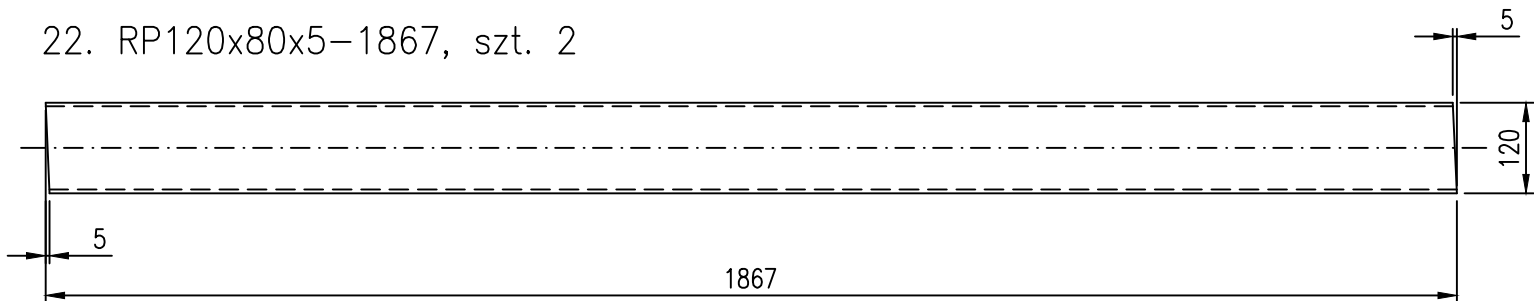
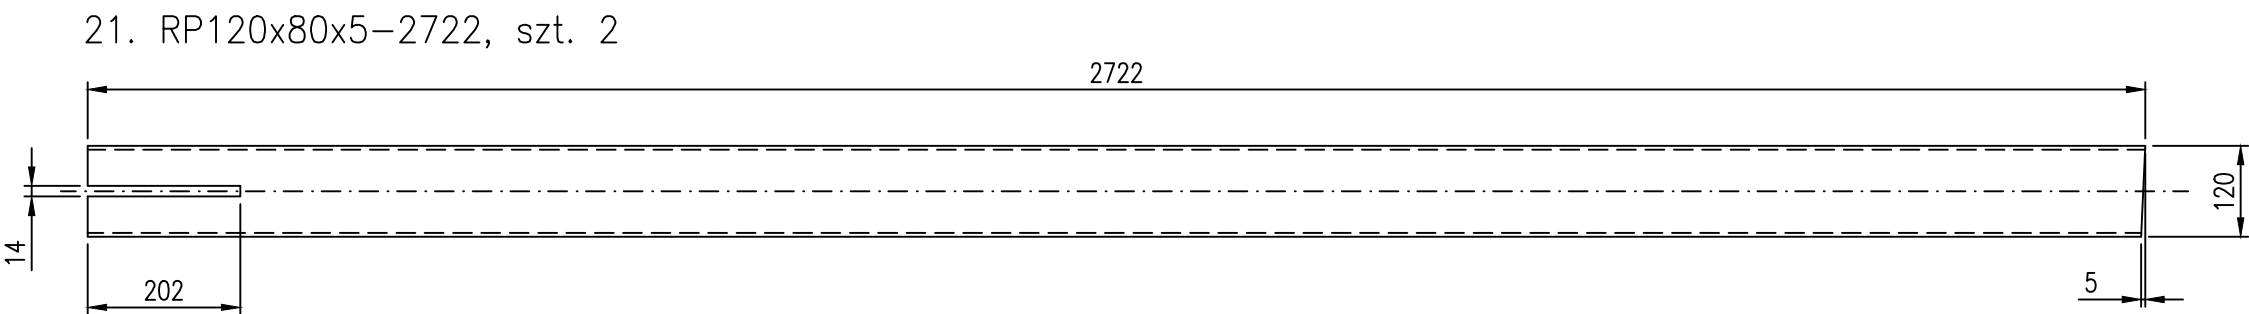



Ramy nadbudowy RN-1 i RN-4 – elementy, (1:10)

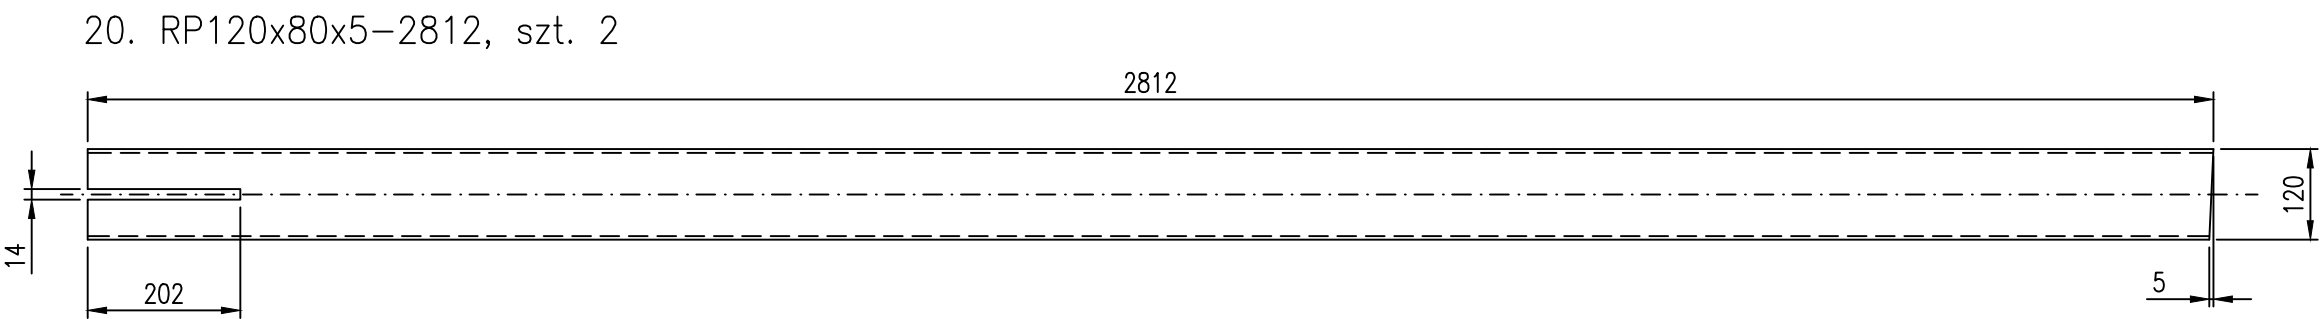


23. bl.12x160-200, szt. 4

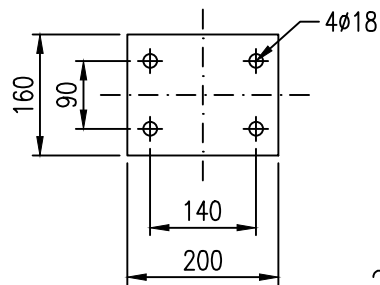


24. bl.12x180-200, szt. 4

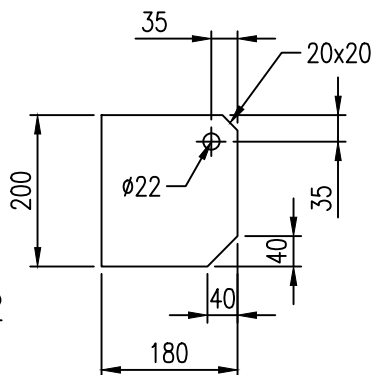

26. bl.8x160-180, szt. 2

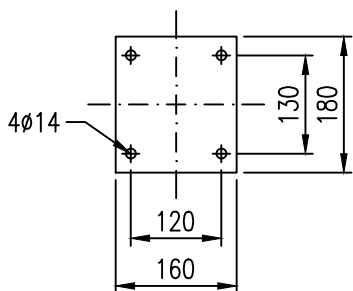

25. bl.8x220-230, szt. 4

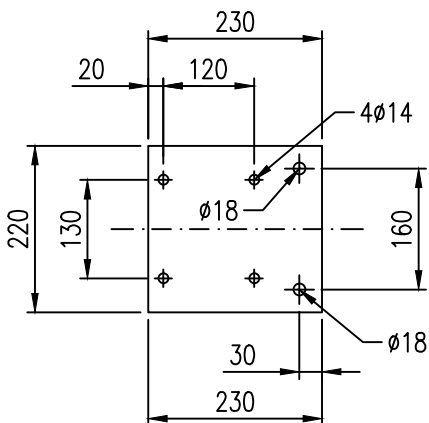

Uwagi do rysunku zamieszczono na rys. KS-11.

Temat: Przebudowa i nadbudowa budynku kotłowni ZWiK Sp. z o.o. wraz z budową łącznika Przebudowa pomieszczeń socjalnych na biurowe w budynku siedziby ZWiK Sp. z o.o.				
Inwestor obiektu: Zakład Wodociągów i Kanalizacji Sp. z o.o. os. Mazurskie 1a, 11-700 Mrągowo, działka nr 109/4 obręb 06 Mrągowo				
Pracownia: STABILIS - BIURO PROJEKTOWE Tomasz Okrój ul. Przemyska 26B7 80-180 Gdańsk tel. 519-166-255; email: okroj@wp.pl				
Opracował: mgr inż. Aleksander Perliński		Branża KONSTRUKCJA		
Projektował: mgr inż. Tomasz Okrój nr upr. proj. konstr. bud. POM/0218/POOK/07		Faza PROJEKT WYKONAWCZY		
Sprawdził:		Rysunek Ramy nadbudowy RN-1 i RN-4 - elementy		
Data: 11.2025	Skala: 1:10	Łącznik	Nr rys. KS-12	Rewizja -