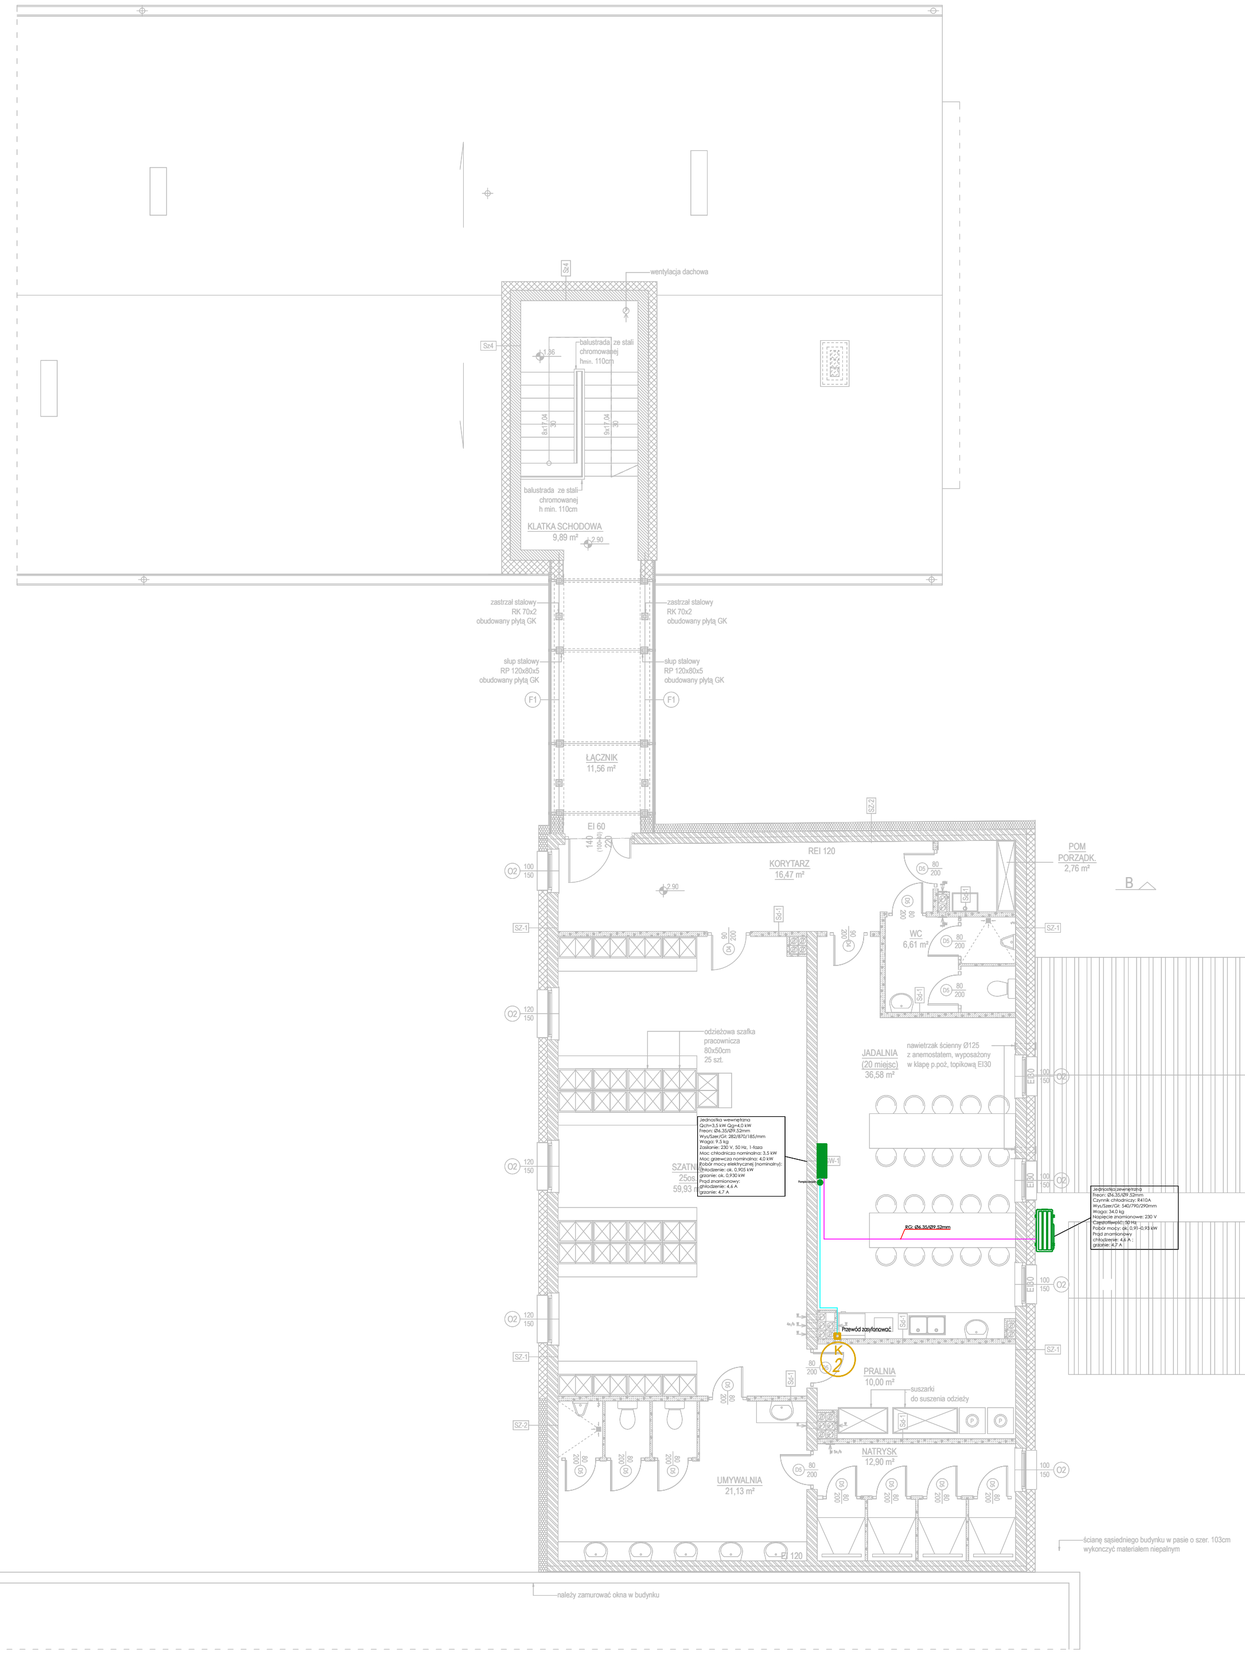

projektowana wentylacja grawitacyjna

projektowana wentylacja grawitacyjna z mechanicznym wspomaganiem (wentylator osiowy włączany razem z oświetleniem).

- ściana isniejąca, pozostająca bez zmian
- ściana nowoprojektowana konstrukcyjna
- ściana nowoprojektowana uzupełniająca/ działowa
- ściana do wyburzenia
- projektowana izolacja termiczna

1. Projekt architektoniczny rozpatrywać razem z projektami branżowymi: konstrukcyjnym, instalacji elektrycznych, instalacji sanitarnych.
2. Wszystkie prace należy wykonywać zgodnie ze sztuką budowlaną, przepisami szczegółowymi, obowiązującymi Normami Polskimi, zasadami BHP oraz pod stałym nadzorem osoby uprawnionej.
3. Wszystkie użyte materiały budowlane muszą posiadać atest dopuszczający je do powszechnego stosowania.

C R E O P R O J E K T
Usługi Projektowe i Nadzory Budowlane mgr inż. Anna Bonikowska
ul. Brzozowa 16, 11-700 Mrągowo NIP 742 211 62 72 tel. 697640444

PRZEBUDOWA I NADBUDOWA BUDYNKU KOTŁOWNI ZWIK SP. Z O.O. WRAZ Z BUDOWĄ ŁĄCZNIKA

PRZEBUDOWA POMIESZCZEŃ SOCLANYCH NA BIUROWE W BUDYNKU SIEDZIBY ZWIK SP. Z O.O.

INWESTOR

ZAKŁAD WODOCIĄGÓW I KANALIZACJI SP. Z O.O.
os. Mazurskie 1a, 11-700 Mrągowo

ADRES INWESTYCJI

Działka nr 109/4 obręb 06 Mrągowo

RZUT PIĘTRA Wewnętrzna instalacja klimatyzacji

Nr rysunku	Skala
S - 12	1:100

PROJEKT TECHNICZNY

Stanowisko	Imię i nazwisko	Data	Podpis
PROJEKTOWAŁ Sanitarna	mgr inż. Tomasz Wrzosek upr. nr WAM/0062/POOS/13	09.2025r.	
SPRAWDZIŁ Sanitarna	mgr inż. Maciej Saczuk upr. nr MAZ/0155/POOS/09	09.2025r.	