




Przekrój normalny A-A

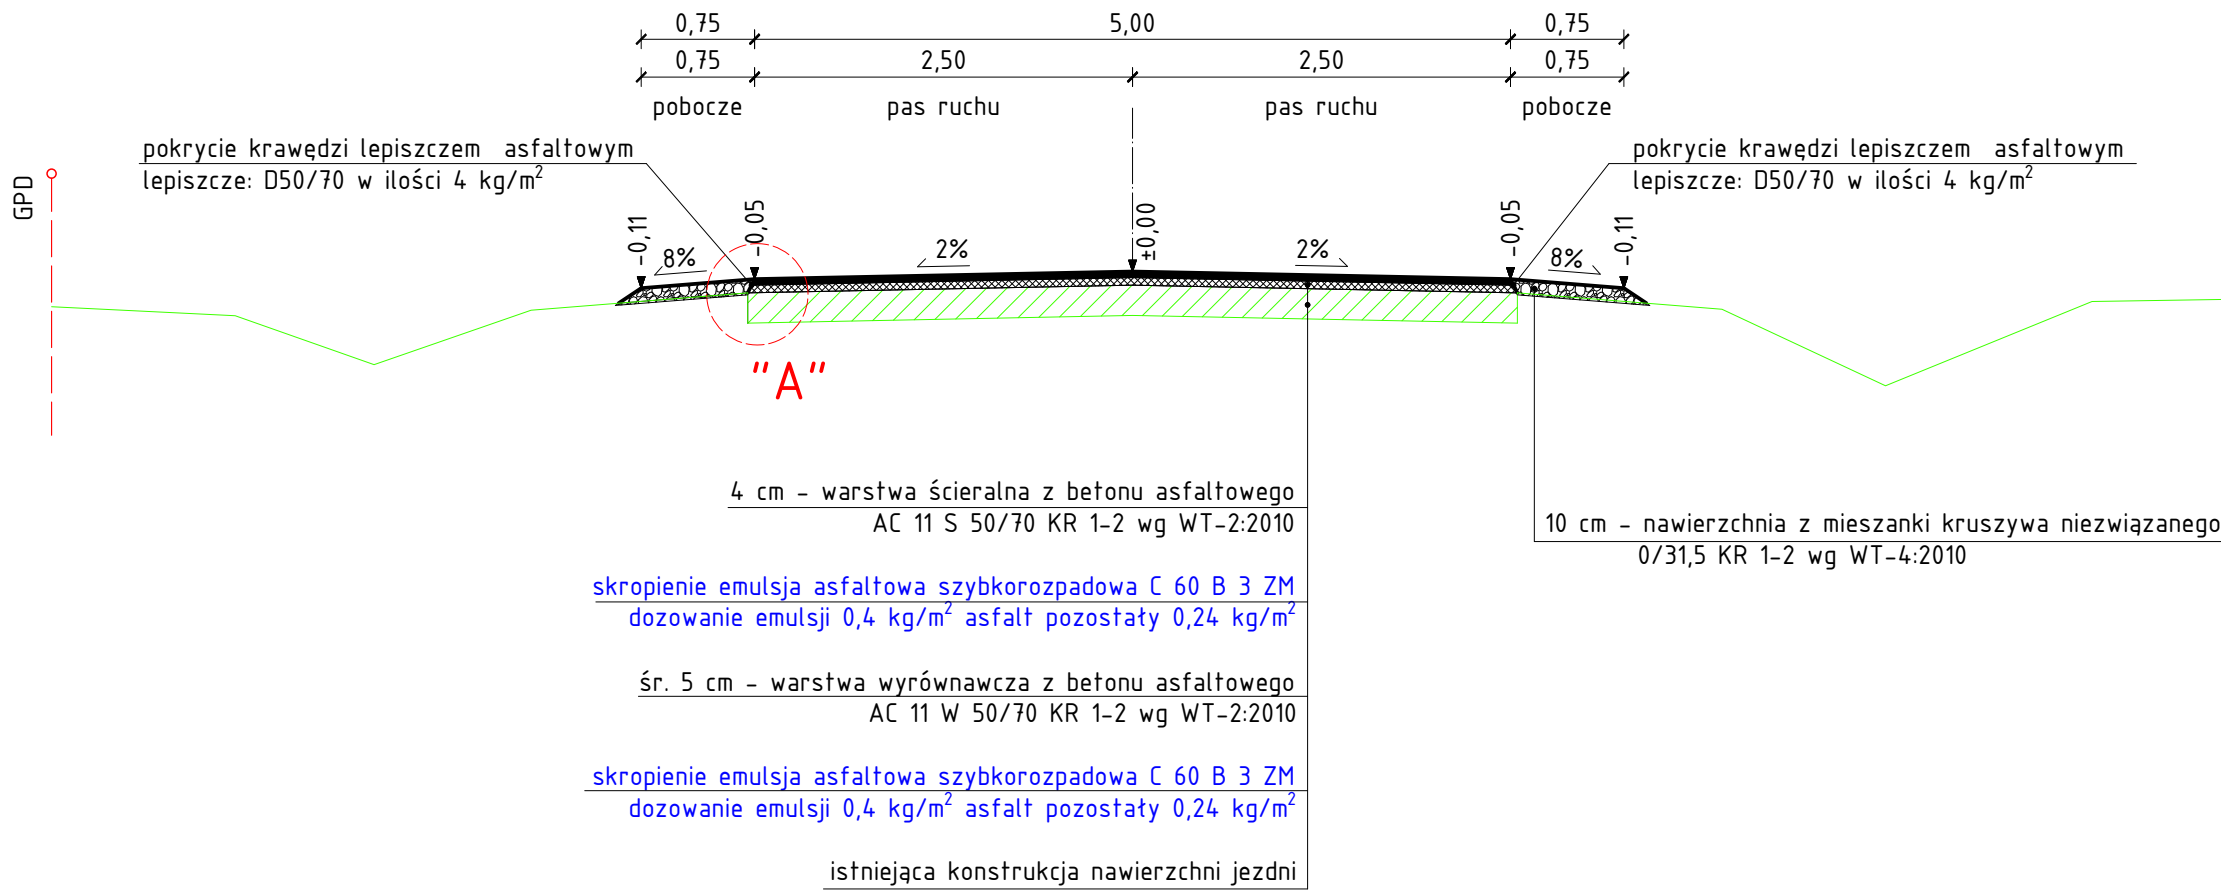


Szczegół "A", skala 1:10

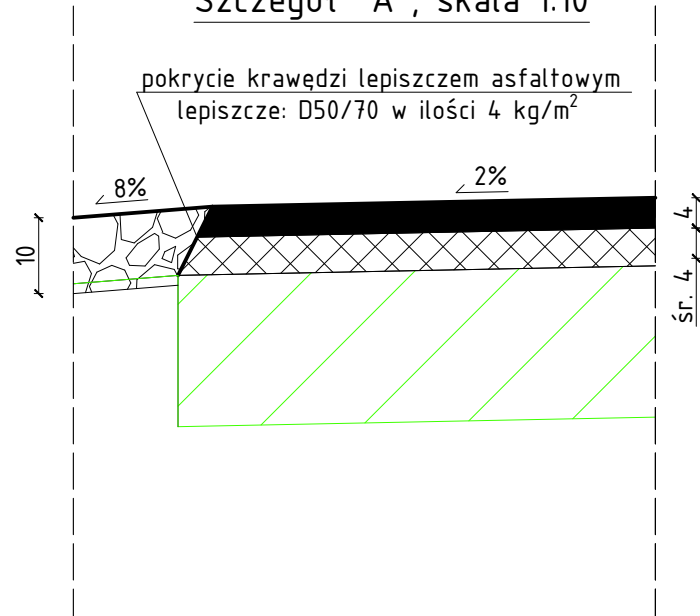

Przekrój normalny B-B

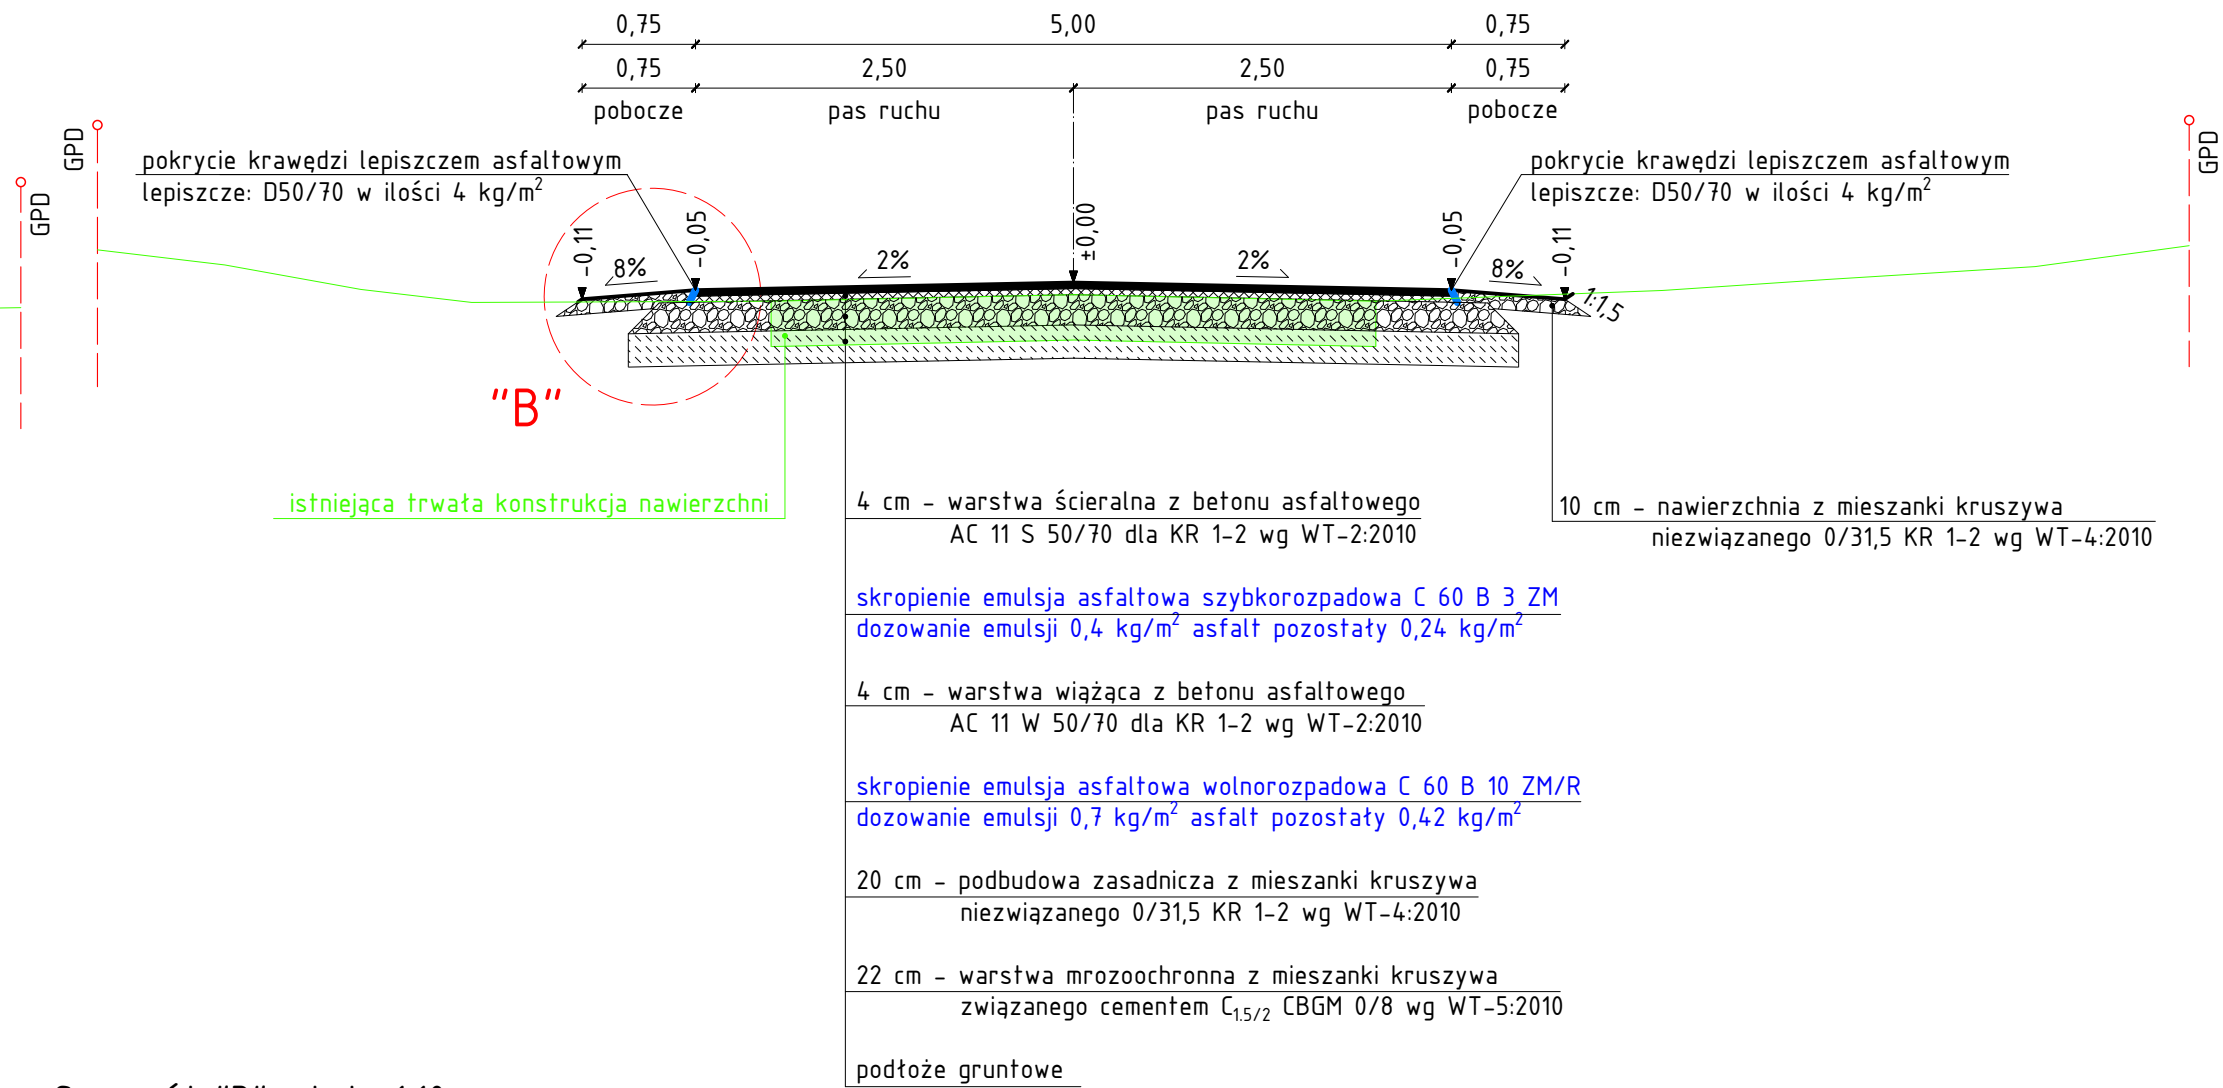

Szczegół "B", skala 1:10

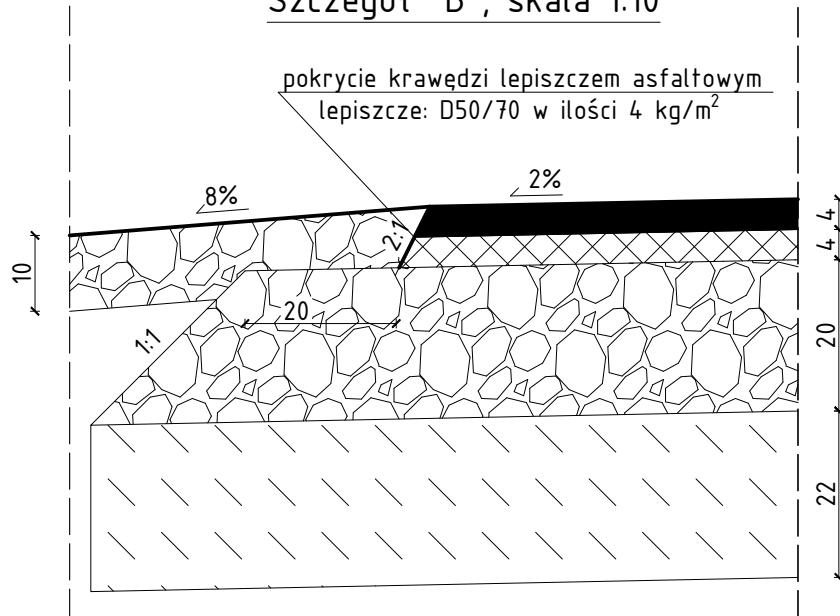

ZESPÓŁ PROJEKTOWY		
FUNKCJA	IMIĘ I NAZWISKO	PODPIS
Projektant	inż. Michał Góralski	
specjalność: drogowa	LUB/0171/P00/23	
NAZWA OBIEKTU BUDOWLANEGO		
PRZEBUDOWA DROGI GMINNEJ NR 104970L W MIEJSCOWOŚCI BOŃCZA, GMINA KRAŚNICZYN		
TYTUŁ RYSUNKU		
PRZEKROJE CHARAKTERYSTYCZNE		
DATA	SKALA	NR RYS.
.....2026	1:50	3