


## Przekrój konstrukcyjny w hm 0+00 do 3+95

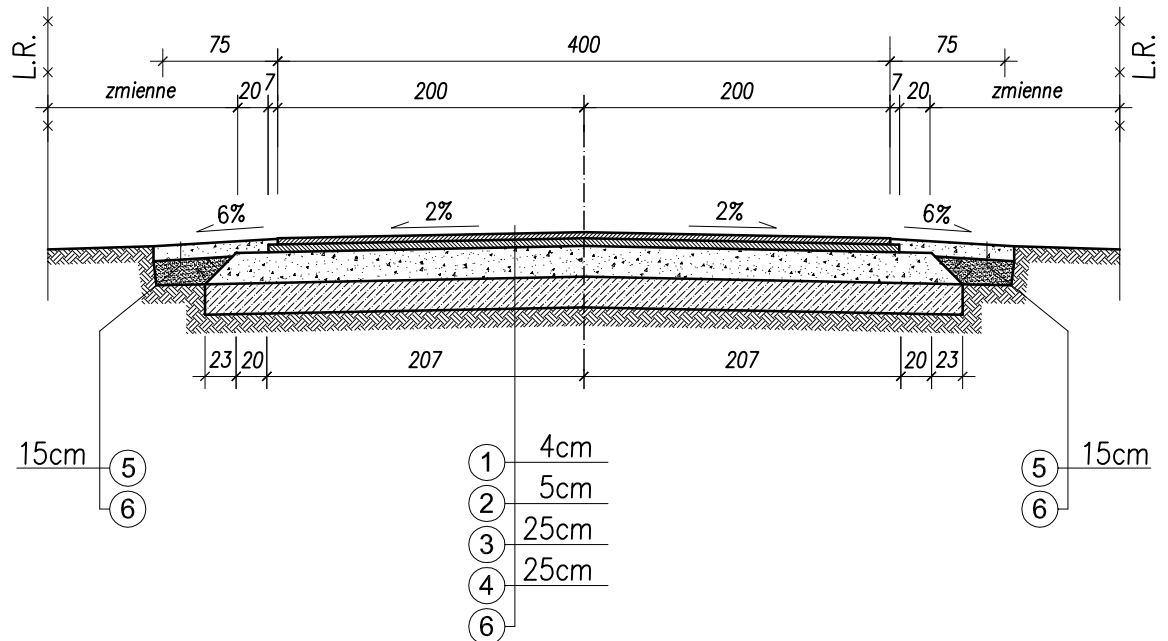

WYKAZ MATERIAŁÓW	
OZNACZ.	OPIS
①	Warstwa ścierna z AC 11 S KR2 (wg. WT-2 2014)
②	Warstwa wiążąca z AC 16 W KR2 (wg. WT-2 2014)
③	Kruszywo łamane 0-31,5mm C90/3 (wg. WT-4 2010)
④	Grunt stabilizowany cementem C1,5/2 KR2 (wg. WT-5 2010)
⑤	Pospółka 0-8mm wg PN-EN 13242
⑥	Grunt rodzimy po usunięciu gruntów nasypowych i gleby org.

Opracował: mgr inż. Jacek Rychlik upr. nr: 93/DOŚ/07, 161/DOŚ/07 211/DOŚ/08;			Nazwa i adres obiektu: <b>Droga gminna</b>  dz. nr ew. 1400, obręb Kraszkowice gm. Wierzchlas
Skala: 1:50	Data: 11.2025r	Nr rys.: <b>2</b>	Przedmiot: Przekrój konstrukcyjny