


Profil
Staw - wariant 1

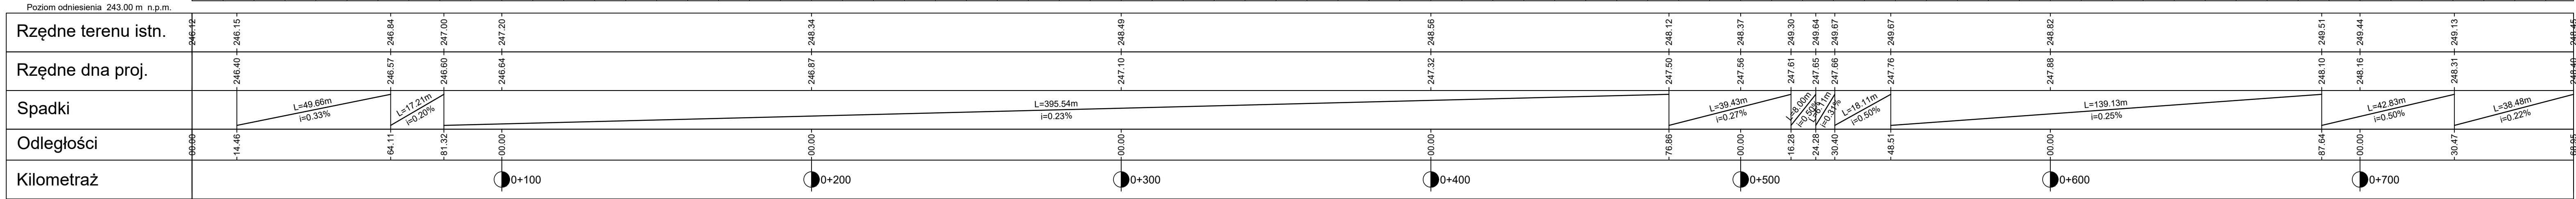

Investycja:
AKTUALIZACJA KONCEPCJI ROZWIĄZAŃ PROJEKTOWYCH W RAMACH ZADANIA
„BUDOWA ZBIORNIKA RETENCYJNEGO UL. SPORTOWA SĘDZISZÓW, WOJ. ŚWIĘTOKRZYSKIE DZIAŁKA NR GEODEZYJNY 221/6 I 222/2, OBRĘB 0002 MIASTO SĘDZISZÓW”

Zamawiający:

Gmina Sędziszów
Dworcowa20, 28-340 Sędziszów

Wykonawca:

AQUASTRUCTURA Agata Majerczyk
ul. Zielona 21
32-040 Wzrąpowice

AQUASTRUCTURA
— AGATA MAJERCZYK —

Imię i nazwisko
dr inż. Agata Majerczyk

Data:
03-2026

Skala:
1:100/1000

Format:
297x970

Stadium:
KT

Nr rysunku:
KT-003-P1

Branża, nr upr.
spec.
Inżynieria hydrotechniczna
SWK/0207/PBH/19

Podpis
