



Rzędne terenu	249.66	248.69	248.62	248.59	248.29	248.56	248.32	248.21	248.11	248.09	247.87	247.46
Rzędne proj.		248.69	249.30	247.07		247.04			247.03	249.30	249.36	
Odsunięcia od osi		-47.401	-42.733	-36.023		22.767			87.551	94.674	101.674	

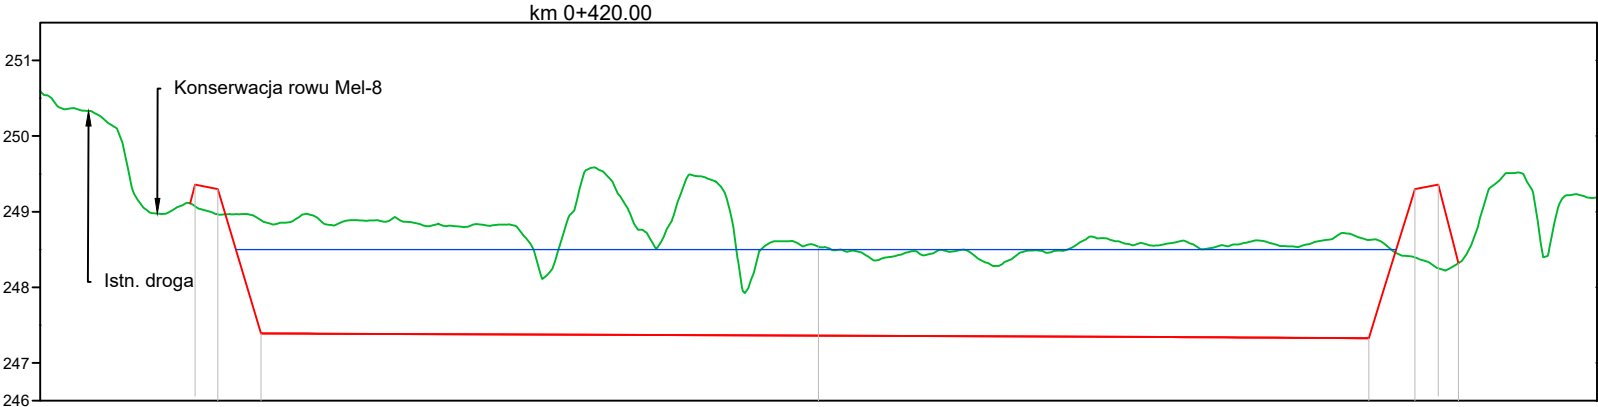

Rzędne terenu	249.66	249.11	248.96	248.85	249.56	248.56	248.57	248.66	248.40	248.32	248.19
Rzędne proj.		249.36	249.30	247.39		247.36		247.33	249.30	248.32	
Odsunięcia od osi		-51.905	-48.902	-43.171		30.579		103.373	109.466	112.554	

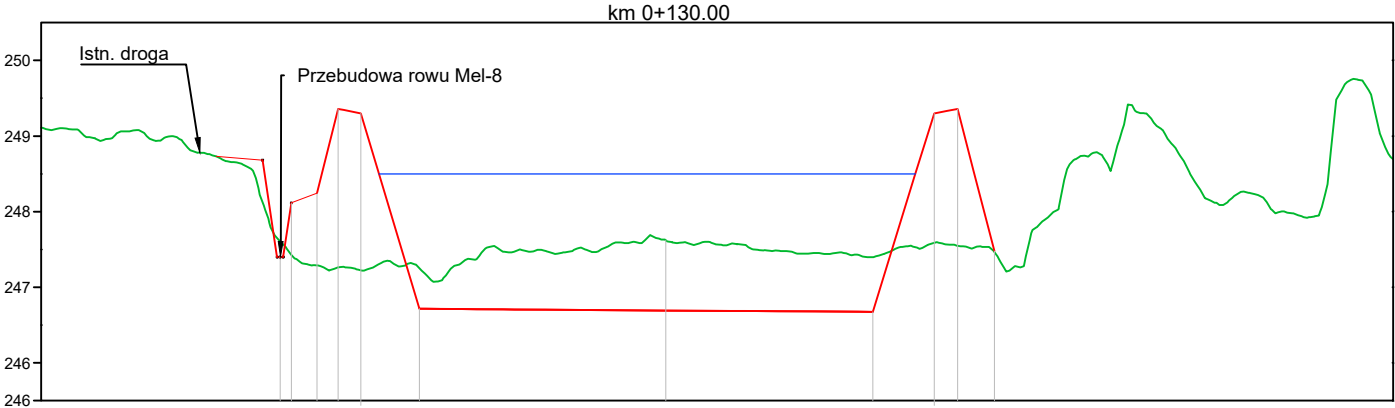

Rzędne terenu	249.11	247.49	247.30	247.32	247.48	247.62	247.56	247.43	247.59	247.47	246.69
Rzędne proj.		247.40	248.25	249.36	249.30	246.72	246.69	246.68	249.30	249.36	
Odsunięcia od osi		-51.007	-46.116	-43.332	-40.332	-32.579	0.000	27.378	35.512	38.611	

Inwestycja:
AKTUALIZACJA KONCEPCJI ROZWIĄZAŃ PROJEKTOWYCH W RAMACH ZADANIA
„BUDOWA ZBIORNIKA RETENCYJNEGO UL. SPORTOWA SĘDZISZÓW, WOJ. ŚWIĘTOKRZYSKIE DZIAŁKA NR GEODEZYJNY 221/6 I 222/2, OBRĘB 0002 MIASTO SĘDZISZÓW”

Zamawiający:
Gmina Sędziszów
Dworcowa20, 28-340 Sędziszów

Wykonawca:
AQUASTRUCTURA Agata Majerczyk
ul. Zielona 21
32-040 Wrząsowice

Nazwa rysunku:
Przekroje poprzeczne zbiornika retencyjnego (stawu) - W1 i W2

Data: 03-2026	Skala: 1:100/1000	Format: 297x420	Stadium: KT	Nr rysunku: KT-005-P2
Imię i nazwisko dr inż. Agata Majerczyk		Branża, nr upr. spec. inżynierska-hyrotechniczna SWK/0207/PBH/19		Podpis