




Odtworzenie/konserwacja istn. rowu ziemnego skala 1:50

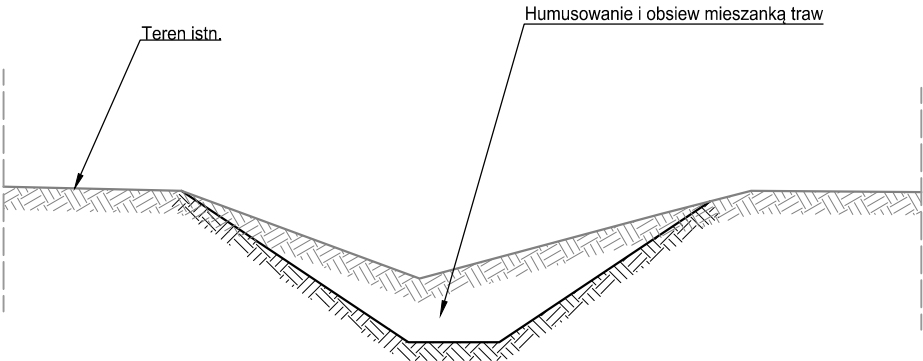

Przekrój typowy rowu odwadniającego - umocnienie do wysokości ok 0,5 m skala 1:100

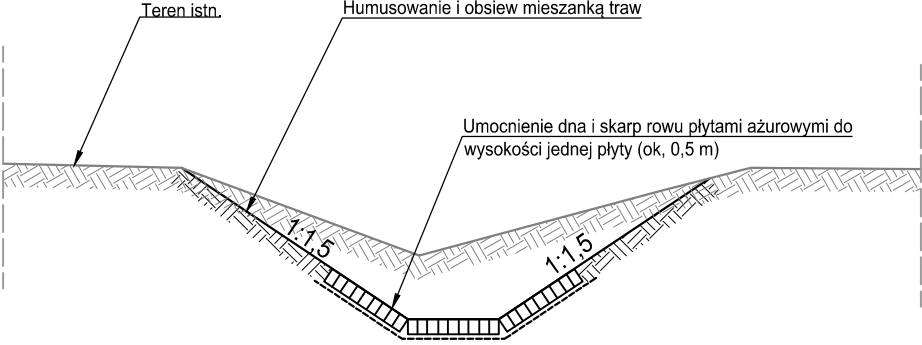

Przekrój typowy rowu umocnionego do pełnej wysokości skala 1:100

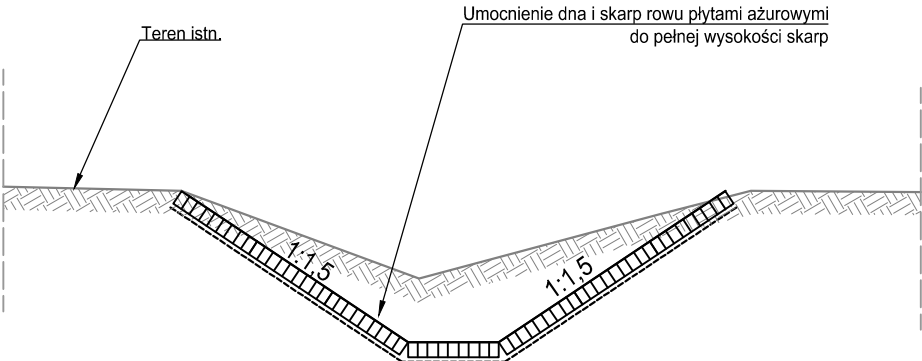

Inwestycja: AKTUALIZACJA Koncepcji Rozwiązań Projektowych w ramach zadania „BUDOWA ZBIORNIKA RETENCYJNEGO UL. SPORTOWA SĘDZISZÓW, WOJ. ŚWIĘTOKRZYSKIE DZIAŁKA NR GEODEZYJNY 221/6 I 222/2, OBRĘB 0002 MIASTO SĘDZISZÓW”				
Zamawiający: Gmina Sędziszów Dworcowa20, 28-340 Sędziszów		Nazwa rysunku: Przekroje typowe		
Wykonawca: AQUASTRUCTURA Agata Majerczyk ul. Zielona 21 32-040 Wrząsowice		Data: 03-2026	Skala: 1:50, 1:100	Nr rysunku: KT-007-H1
		Imię i nazwisko dr inż. Agata Majerczyk		Podpis
		Branża, nr upr. spec. inżynierska-hydrotechniczna SWK/0207/PBH/19		