



ELEWACJA ZACHODNIA

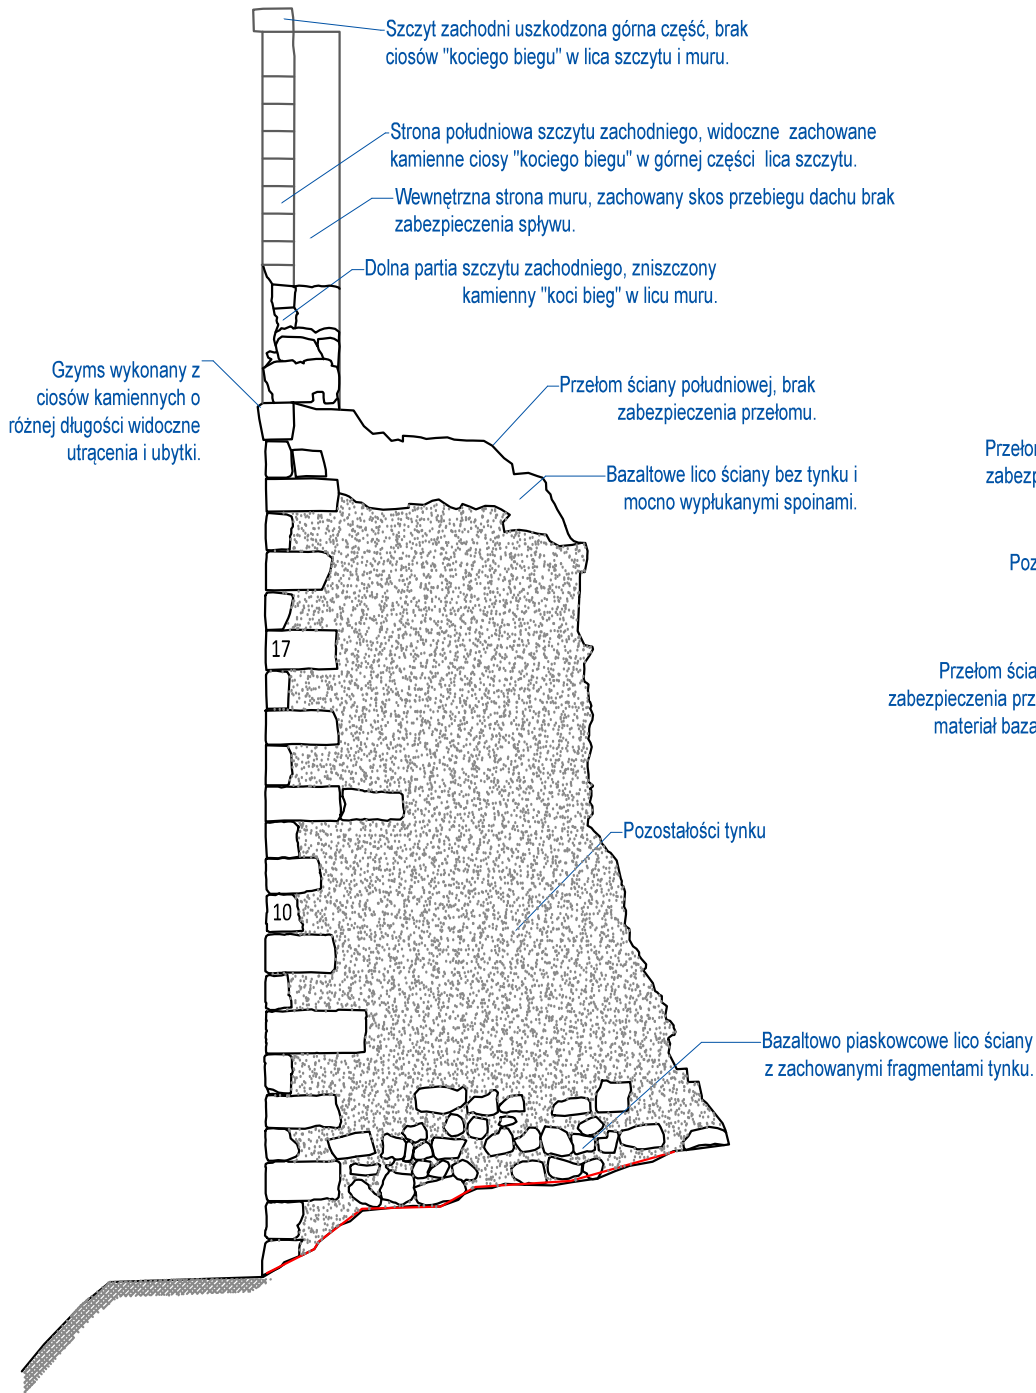

WNĘTRZE WIDOK ŚCIANA SZCZYTOWA ZACHODNIA

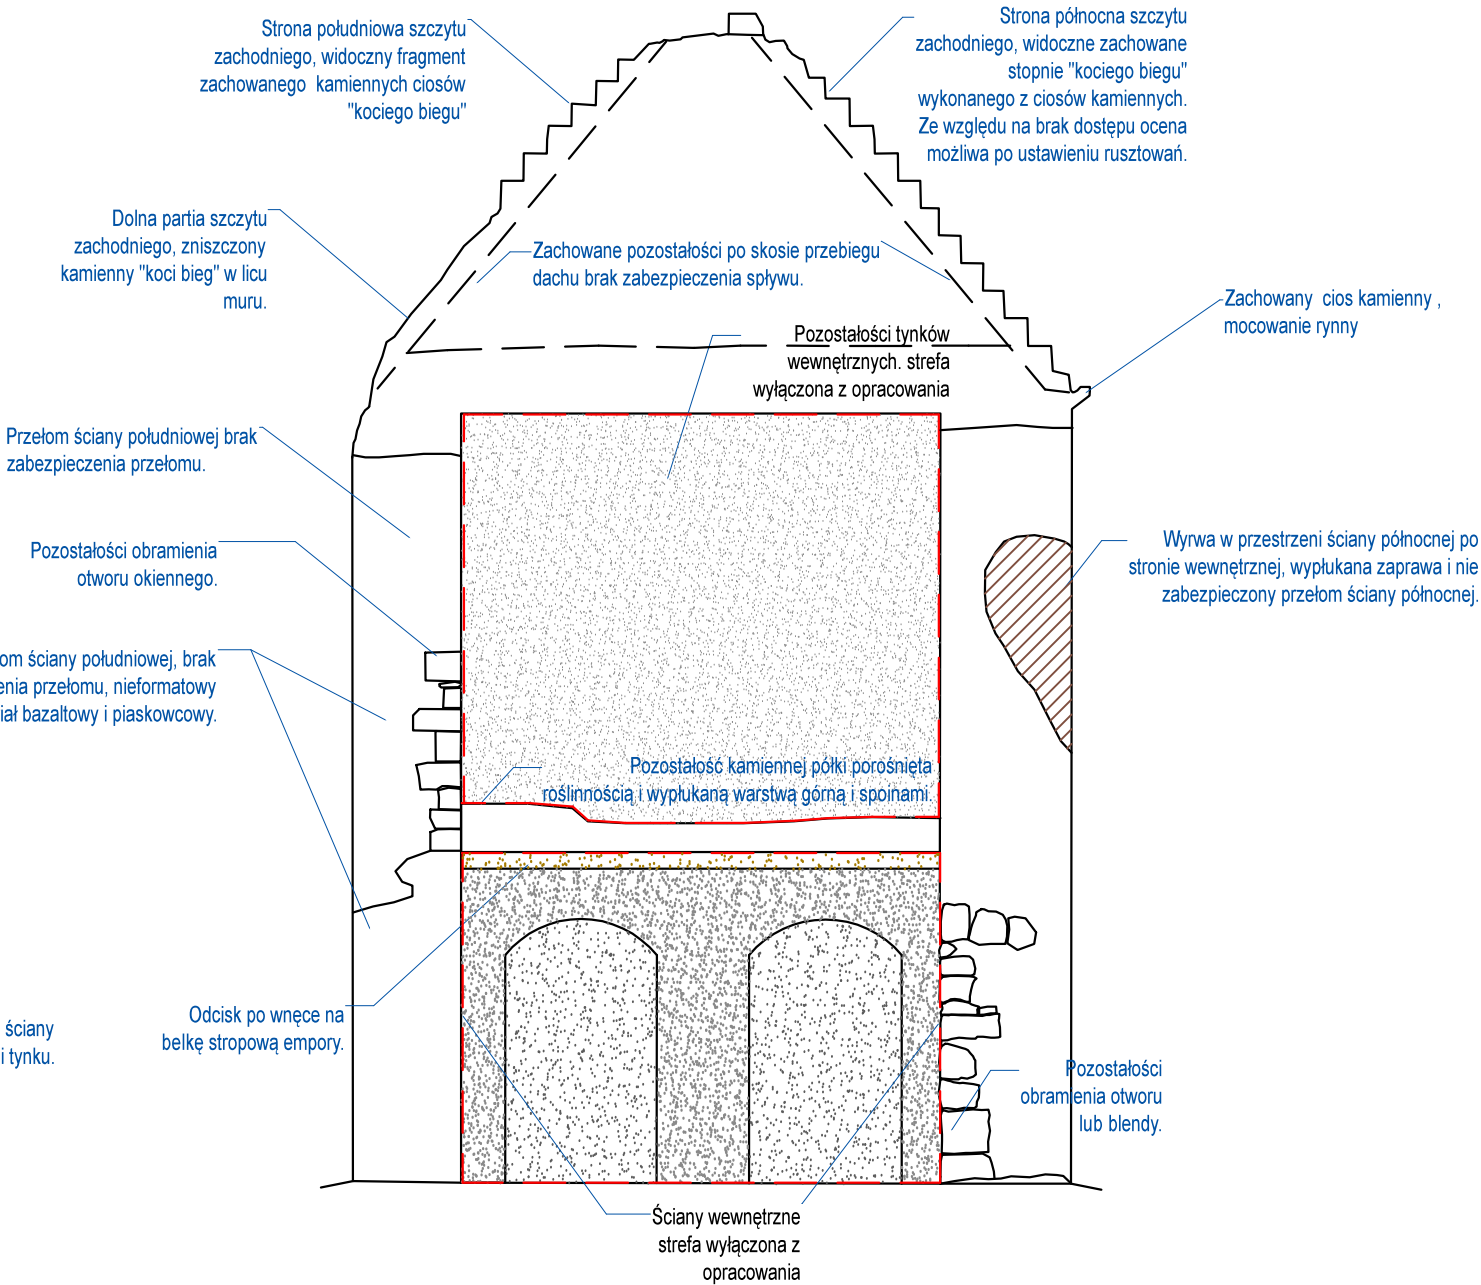

JEDNOSTKA PROJEKTOWA	DSD- NADZÓR INWESTYCJI, PROJEKTY MAREK GRATKOWSKI, 59-225 Chojnów ul. Złotoryjska 2, email:mmgrat@wp.pl, mobil: 514 266 992			
INWESTOR	GMINA ZŁOTORYJA , Al. Miła 4, 59-500 Złotoryja			
INWESTYCJA	PRACE BUDOWLANE PRZY ZABYTKOWYCH RUINACH ZAMKU W ROKITNICY			
LOKALIZACJA	59-500 ZŁOTORYJA, ROKITNICA , POWIAT ZŁOTORYJSKI, działka nr 577 obr. Rokitnica			
TYTUŁ RYSUNKU	INWENTARYZACJA ELEWACJA POŁUDNIOWA I WIDOK WEWNĘTRZNEJ ŚCIANY ZACHODNIEJ.			1:50
BRANŻA: ARCHITEKTURA	STADIUM: PROJEKT A-B	DATA: SIERPIEŃ 2024	NUMER RYSUNKU:	PAB/3
Prowadzący projekt, ocena stanu techn. w branży konstr.-budowl. mgr inż. Marek Gratkowski upr. nr 72/94/Lw		Główna projektantka, w branży architektonicznej mgr inż. Teresa Majewska-Ćwiertnia upr. nr 282/Sz/88		