



WIDOK ELEWACJA PÓŁNOCNA

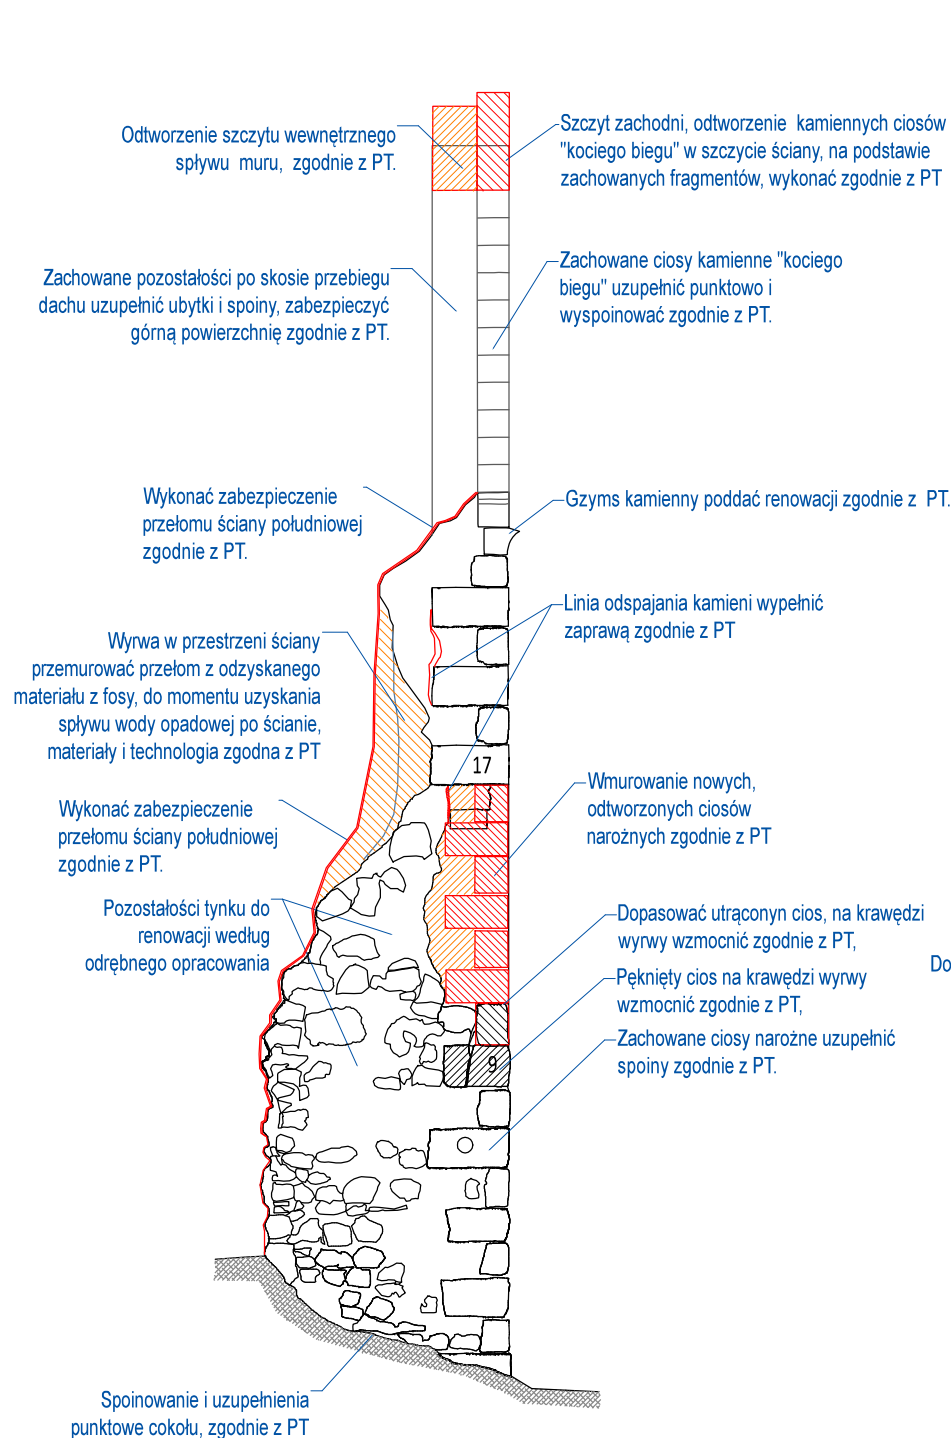

WIDOK ELEWACJA ZACHODNIA

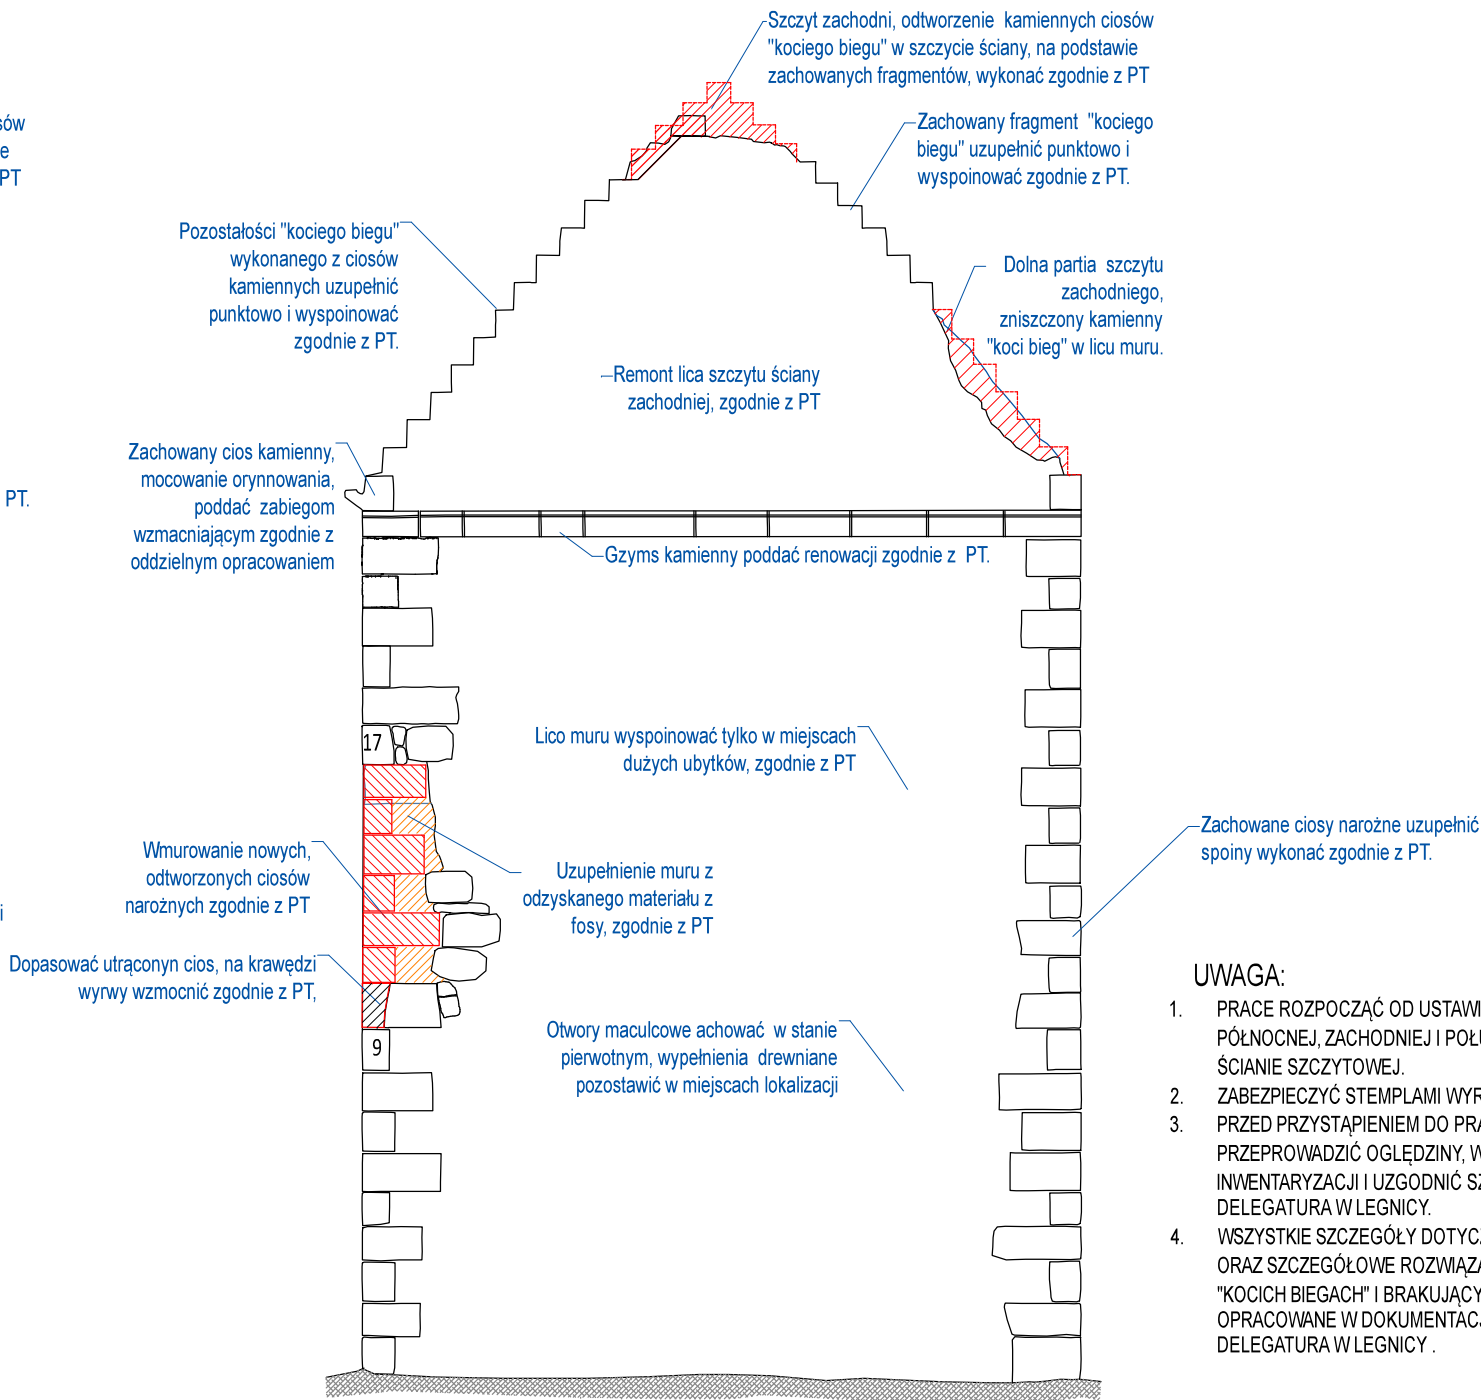

UWAGA:

1. PRACE ROZPOCZĄĆ OD USTAWIENIA RUSZTOWAŃ NA ELEWACJACH PÓŁNOCNEJ, ZACHODNIEJ I POŁUDNIOWEJ, ORAZ NA WEWNĘTRZNEJ ŚCIANIE SZCZYTOWEJ.
2. ZABEZPIECZYĆ STEPLAMI WYRWĘ W NAROŻU ŚCIANY ZACHODNIEJ.
3. PRZED PRZYSTĄPIENIEM DO PRAC REMONTOWYCH NALEŻY PRZEPROWADZIĆ OGŁĘDZINĘ, WYKONAĆ UZUPEŁNIENIE INWENTARYZACJI I UZGODNIĆ SZCZEGÓŁY ROZWIĄZAŃ Z DWKZ DELEGATURA W LEGNICY.
4. WSZYSTKIE SZCZEGÓŁY DOTYCZĄCE ROZWIĄZAŃ MATERIAŁOWYCH ORAZ SZCZEGÓŁOWE ROZWIĄZANIA ROZMIESZCZENIA CIOSÓW NA "KOCICH BIEGACH" I BRAKUJĄCYCH CIOSÓW NAROŻNYCH, ZOSTANĄ OPRACOWANE W DOKUMENTACJI TECHNICZNEJ, UZGODNIONEJ Z DWKZ, DELEGATURA W LEGNICY .

JEDNOSTKA PROJEKTOWA	DSD- NADZÓR INWESTYCJI, PROJEKTY MAREK GRATKOWSKI, 59-225 Chojnów ul. Złotoryjska 2, email:mmgrat@wp.pl, mobil: 514 266 992			
INWESTOR	GMINA ZŁOTORYJA , Al. Miła 4, 59-500 Złotoryja			
INWESTYCJA	PRACE BUDOWLANE PRZY ZABYTKOWYCH RUINACH ZAMKU W ROKITNICY			
LOKALIZACJA	59-500 ZŁOTORYJA, ROKITNICA , POWIAT ZŁOTORYJSKI, działka nr 577 obr. Rokitnica			
TYTUŁ RYSUNKU	REMONT ELEWACJI PÓŁNOCNEJ I ZACHODNIEJ.			1:50
BRANŻA: BUDOWLANA	STADIUM: A-B		DATA: SIERPIEŃ 2024	NUMER RYSUNKU: PAB/4
Prowadzący projekt, ocena stanu techn. w branży konstr.-budowl. mgr inż. Marek Gratkowski upr. nr 72/94/Lw			Główna projektantka, w branży architektonicznej mgr inż. arch. Teresa Majewska-Ćwiertnia upr. nr 282/Sz/88	